

Ex. Mo. Sr. Vereador
 encaminhado a Junta das Obras,
 a julgar conveniente. Porto
 Conceição 23 de Agosto
 1878.



Agencia
 Jte

Ed. Ma. Camara Municipal

Diz José Baptista de Lemos que o Sítio
 é um dos da casa da rua de S. Christóvão
 com os n.ºs 19 e 21 a qual está hoje fechada
 da casa a nova rua e Boulevard de Silvino.
 O Supl. pretende mandar reformar
 esta mesma casa e dar ao seu frontão
 pelo lado da dita rua o caracter que
 mostra o alcaide junto o qual pare
 ceu ser submetta a approvaçao de T. E.
 e approvaçao que se fa

pp
 T. E. se digna
 conceder-lhe a respecti
 va licença para a
 execução d'esta obra

Porto 23 de Agosto
 de 1878.

José Baptista de Lemos

Ca. N.º 212
 L.º 19.º

E. R. N.º

Nº 2320

Satisfeita a importância de terre-
no que tem e adquirir in, preencitadas
as formalidades legais, passe-se
licença na forma da resposta. San-
to em Parnaíba 14 de Outubro de
1878.

Davos

V. P.

Alto Pracy

João Alves

Mello

Santo


Nº 261

Depositar R\$ 54.000

Maubrey
Theo

Esprovado. Porto em Camara 17^a Outubro de 1878.
Barru
V.P.

Camara de
Stto
Santo
Pimenta

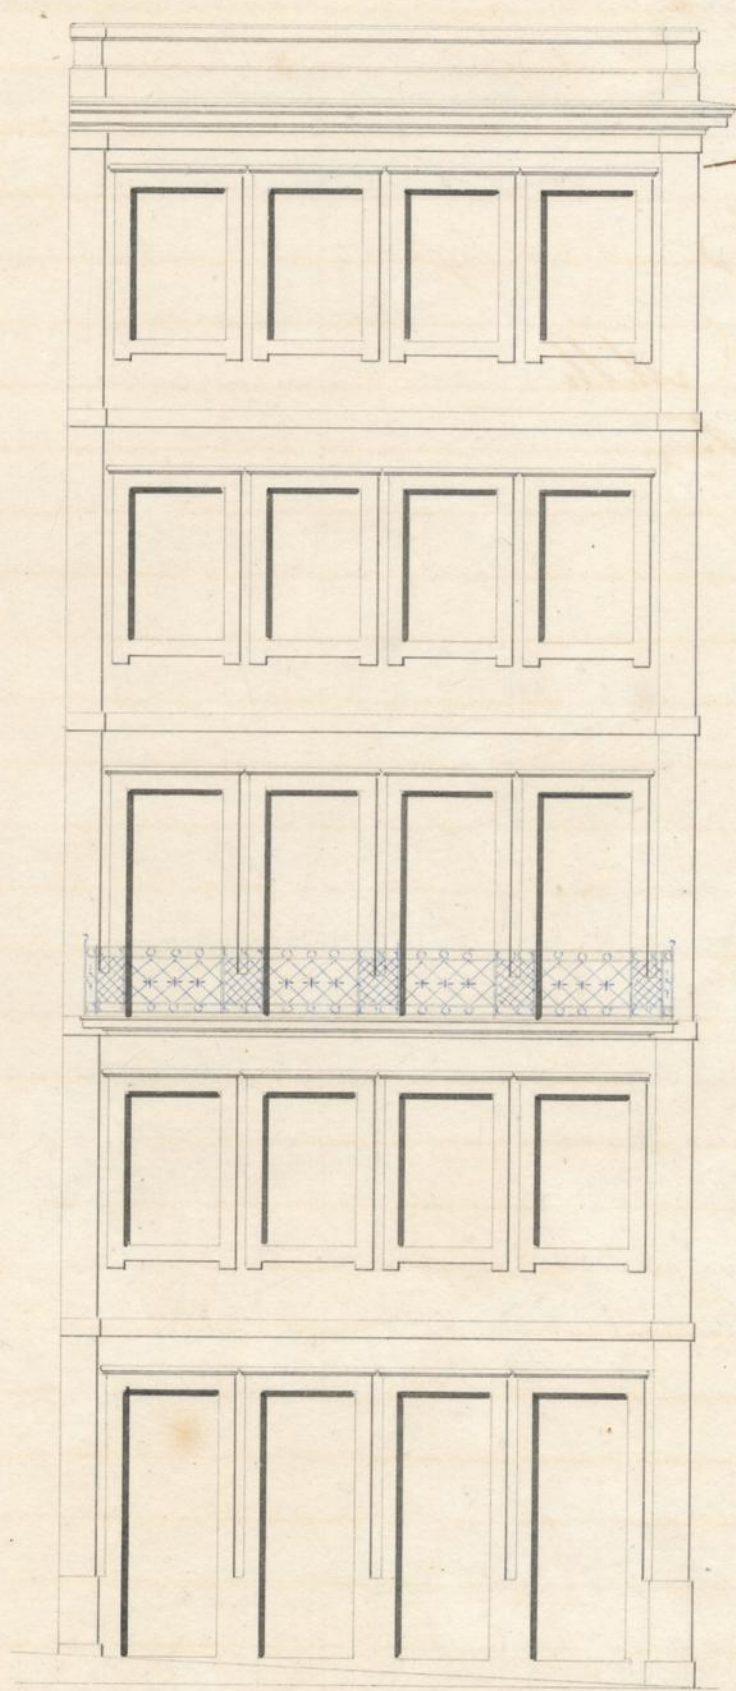

Alçado sobre o Largo de S. Crispian

Escala 1/100

Choreira
Nogueira
Choreira

Approved. Porto em Cammora 17^o de Outubro de 1878.

Bauz

V.P.


P. to
Pim.

Frage

Cam. albr.

Mello

Santos

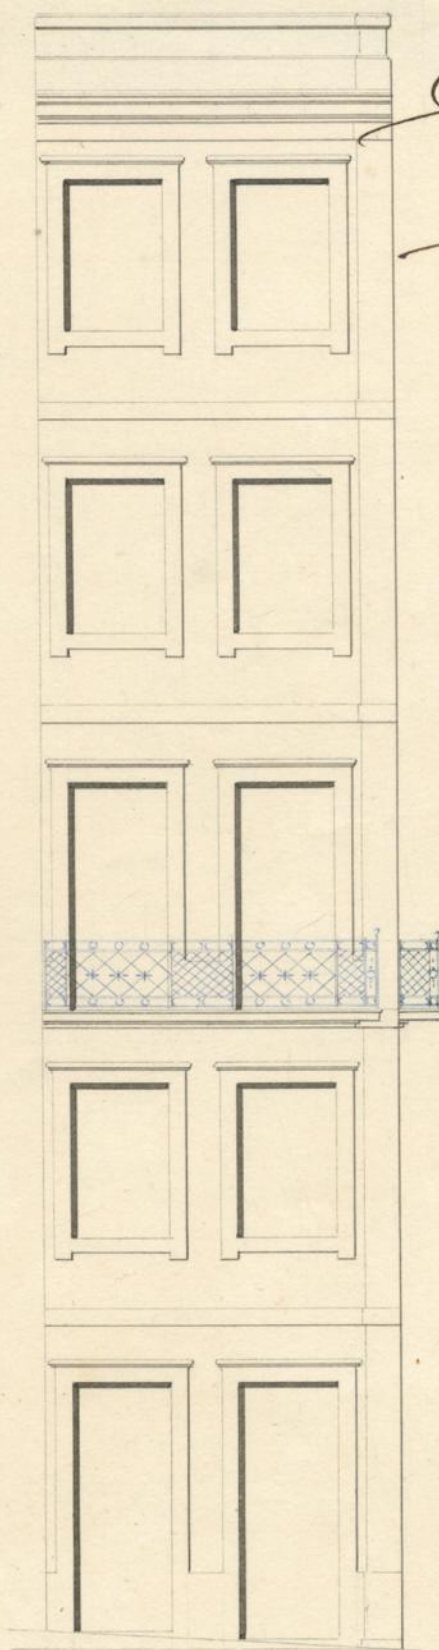

Alçado sobre a rua
Mousinho da Silveira

Escala $\frac{1}{100}$

Rua Mousinho da Silveira

4,70

Trigo de S. Cristovão
8,25

Mouz

Naz

Chou