


31  
mts

Projecto para a pavimentação da  
Praça da Trindade

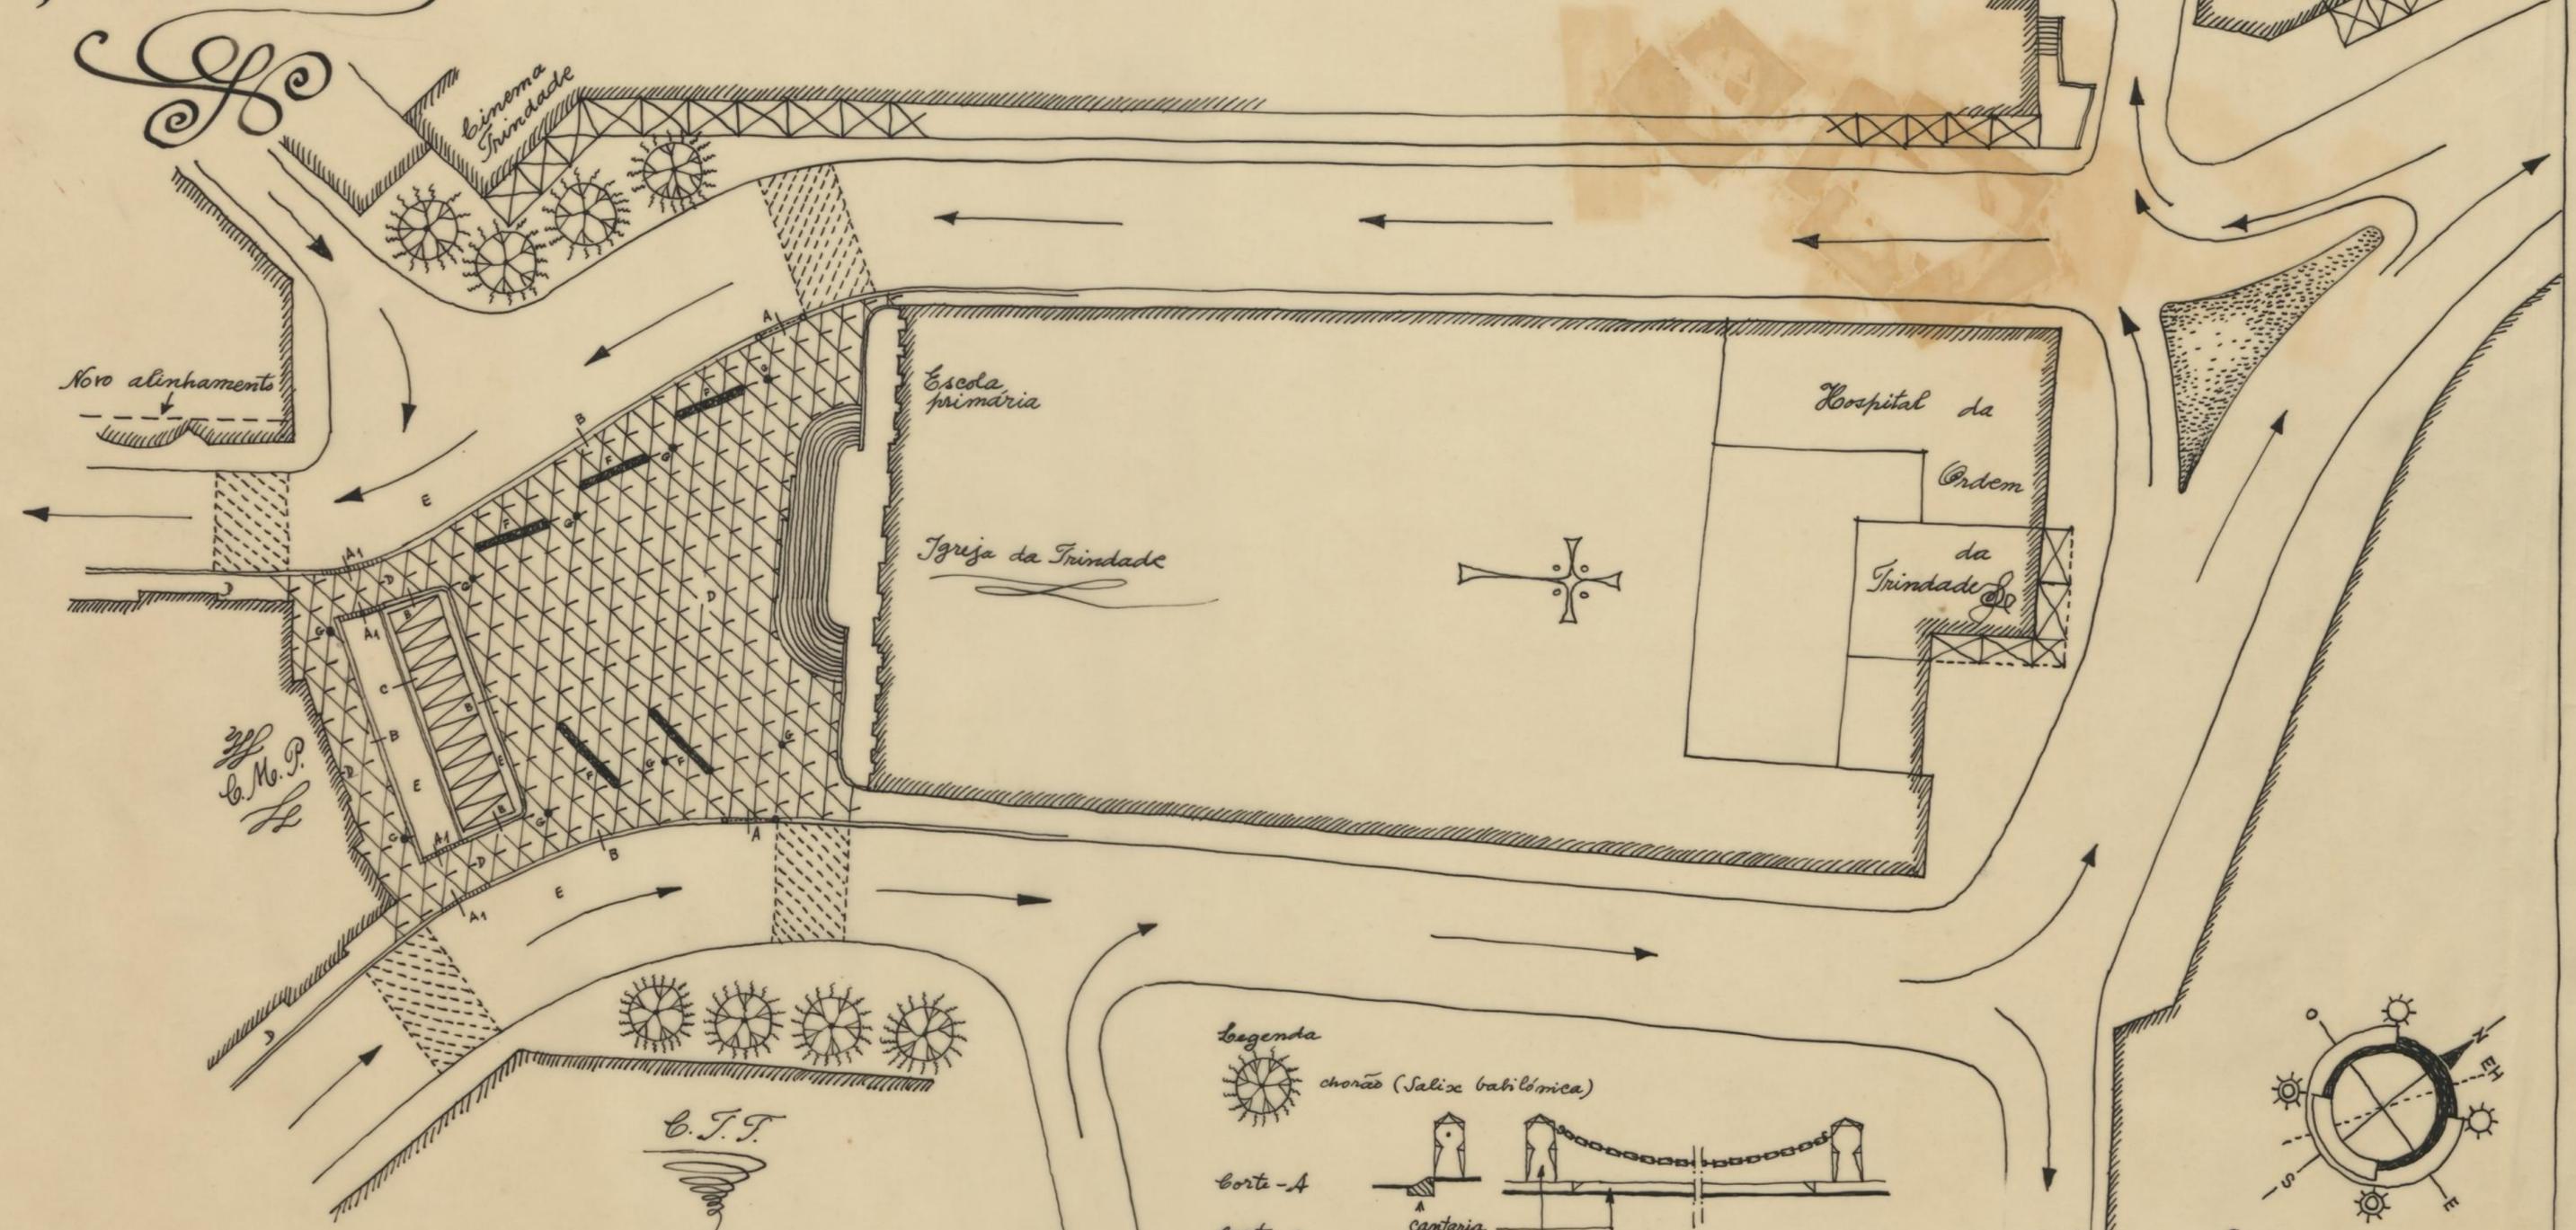


3/2  
L. M. P.  
L

C. J. T.

Legenda


- choroão (Salix babilónica)
- cantaria
- corte - A
- corte A1 - a mesma guia mas sem correntes
- corte - B
- corte - C
- D - Pavimento em mosaico português
- E - Pavimento em asfalto
- F - Banco em cantaria
- G - Candeeiro (tipo HELLUX 511 Sp 4003A)

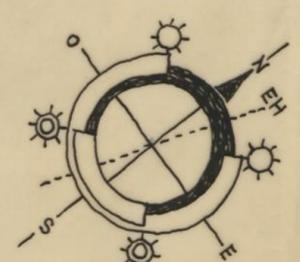

Ese 1:500


Witz-Cauch  
Março 1960

F82 - 8A1100 - C




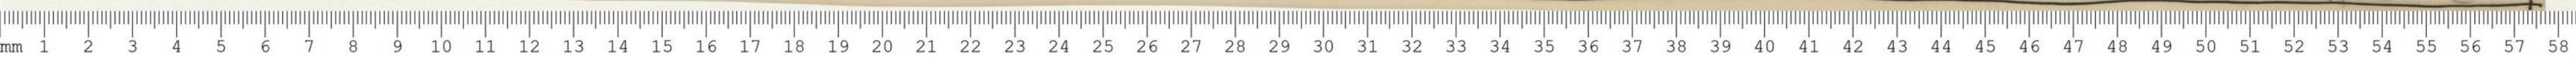


# Projecto para a pavimentação da Praça da Trindade

A ditamento

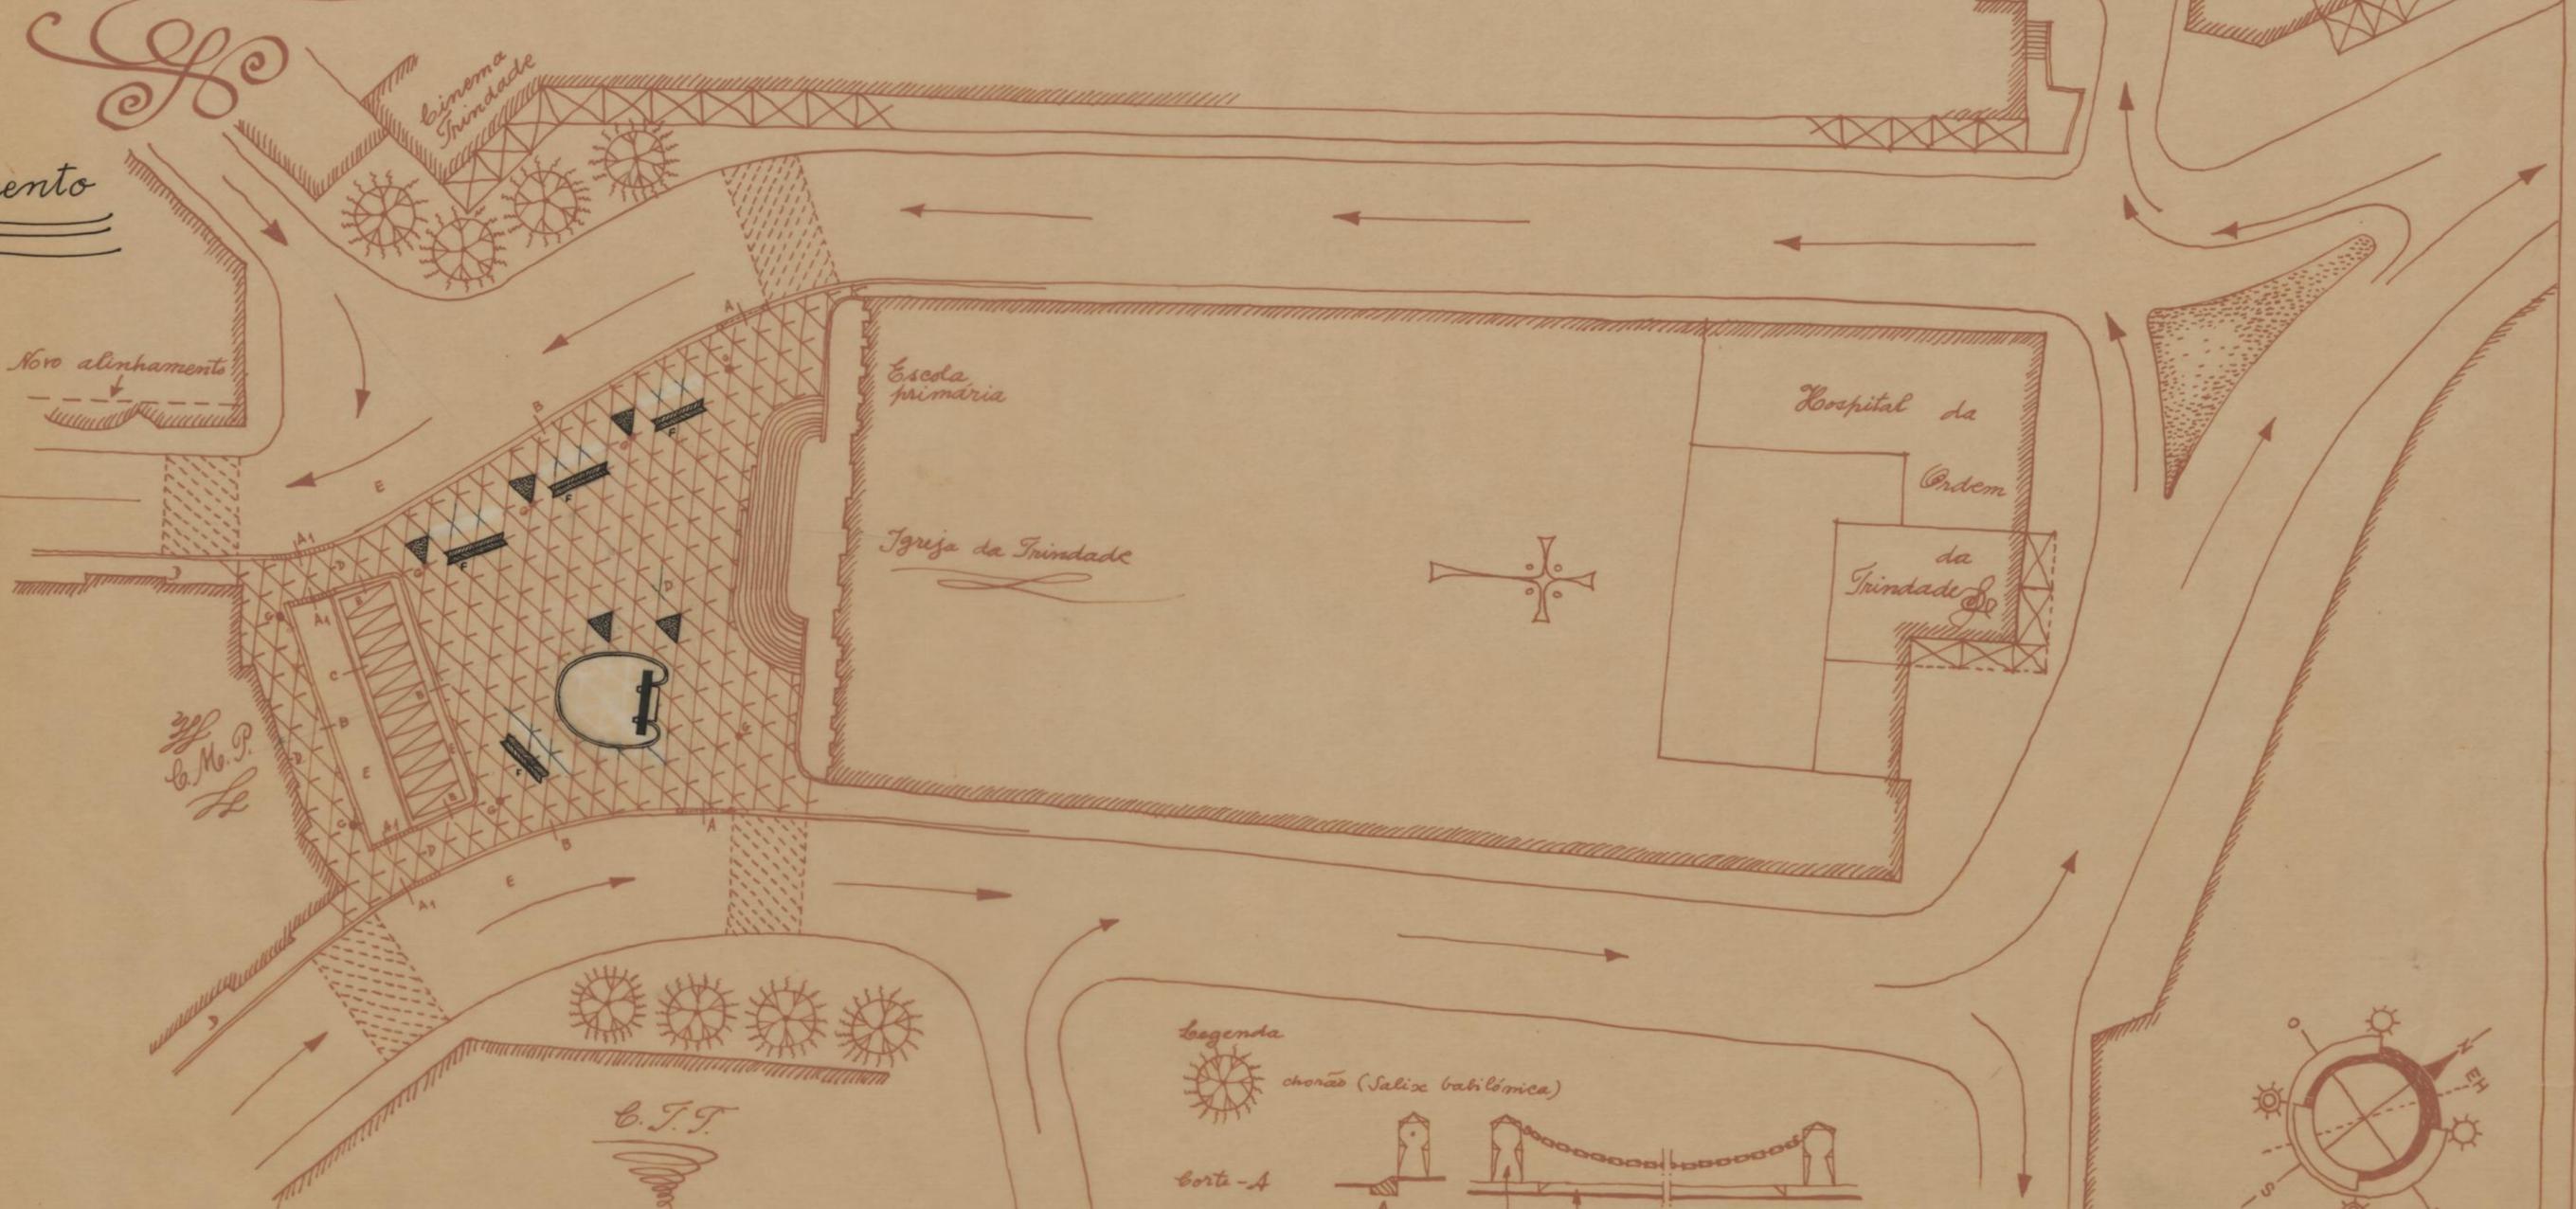

## legenda

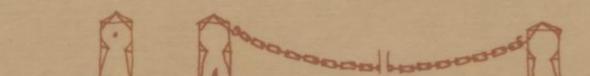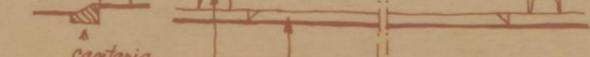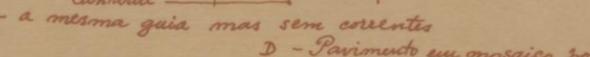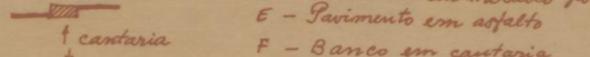-  chorão (Salix babilónica)
-  fonte - A
-  fonte A<sub>1</sub> - a mesma guia mas sem correntes
-  fonte - B
-  fonte - C
- D - Pavimento em mosaico português
- E - Pavimento em asfalto
- F - Banco em cantaria
- G - Candeeiro (tipo HELLUX SII Sp 4003A)



Ese 1:500

Witz-Cunha  
Março 1960




DETALHE 1

ARRANJO DA PRAÇA DA TRINDADE

FONTE

→ APROVEITAMENTO DO FRONTÃO COM AS ARMAS DA CIDADE EXISTENTE NOS JARDINS DO PALÁCIO

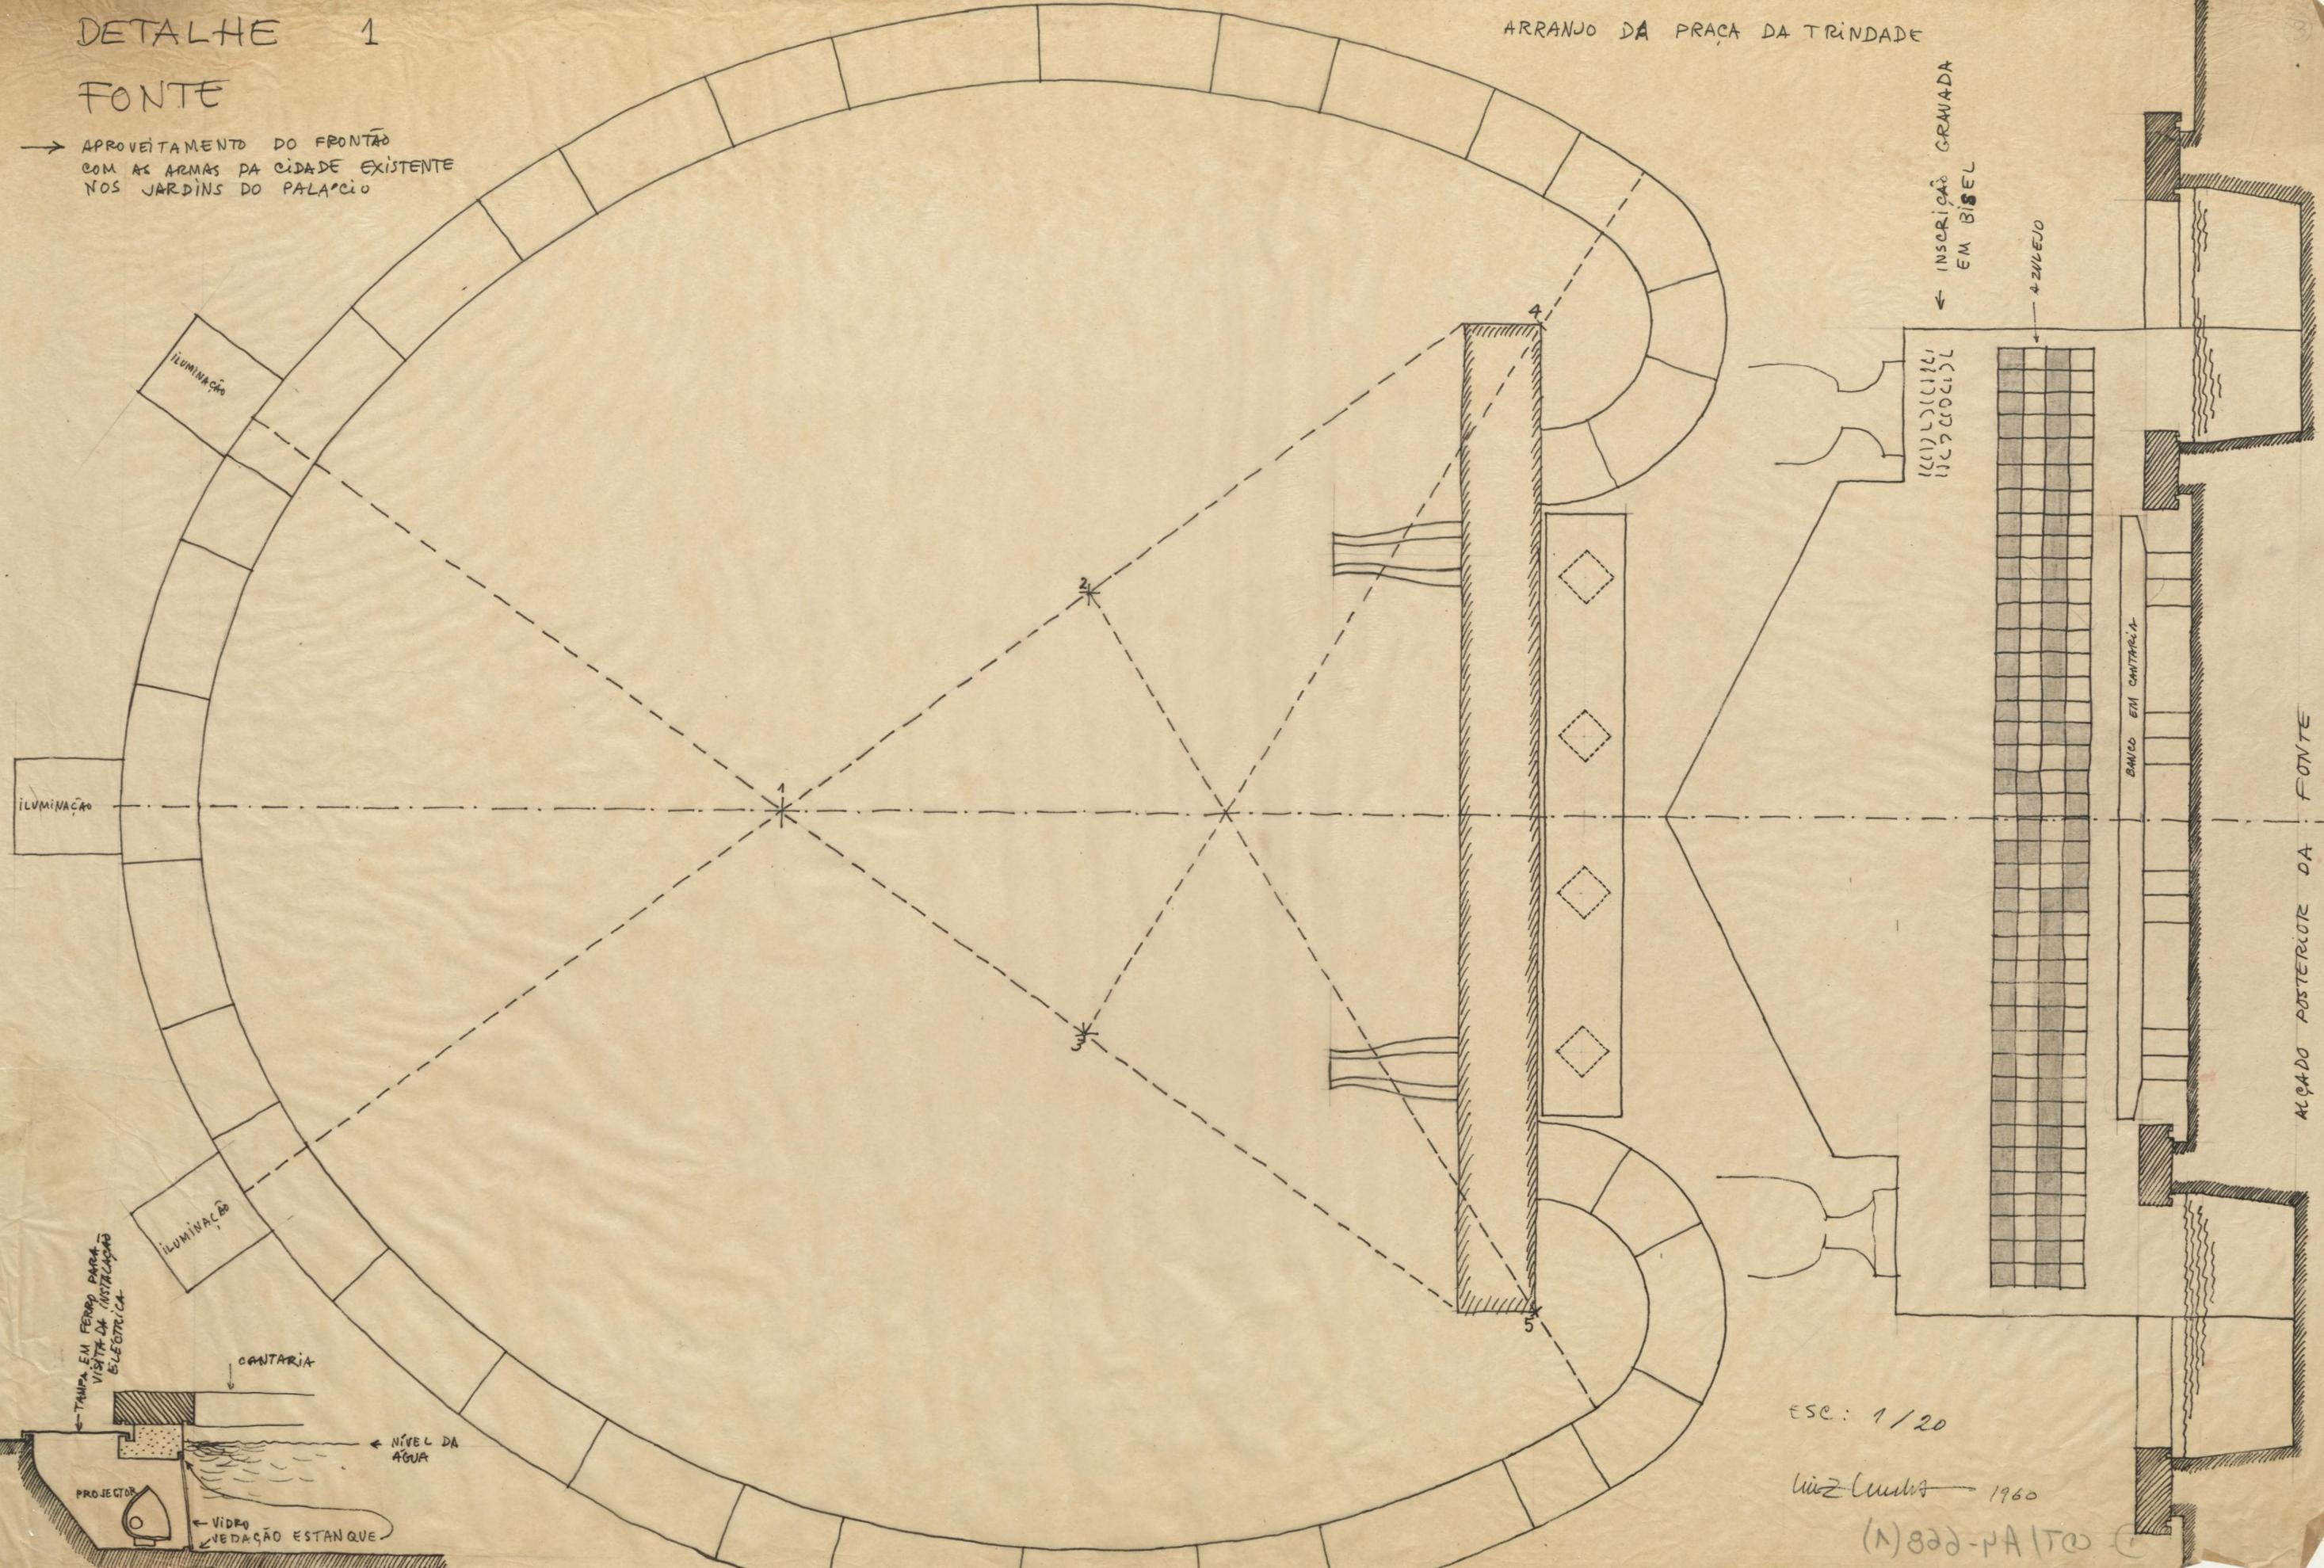

ESC: 1/20

Luz Cunha 1960


(N) 822-PA 170



DETALHE 1A

FONTE

→ APROVEITAMENTO DO FRONTÃO COM AS ARMAS DA CIDADE EXISTENTE NOS JARDINS DO PALÁCIO

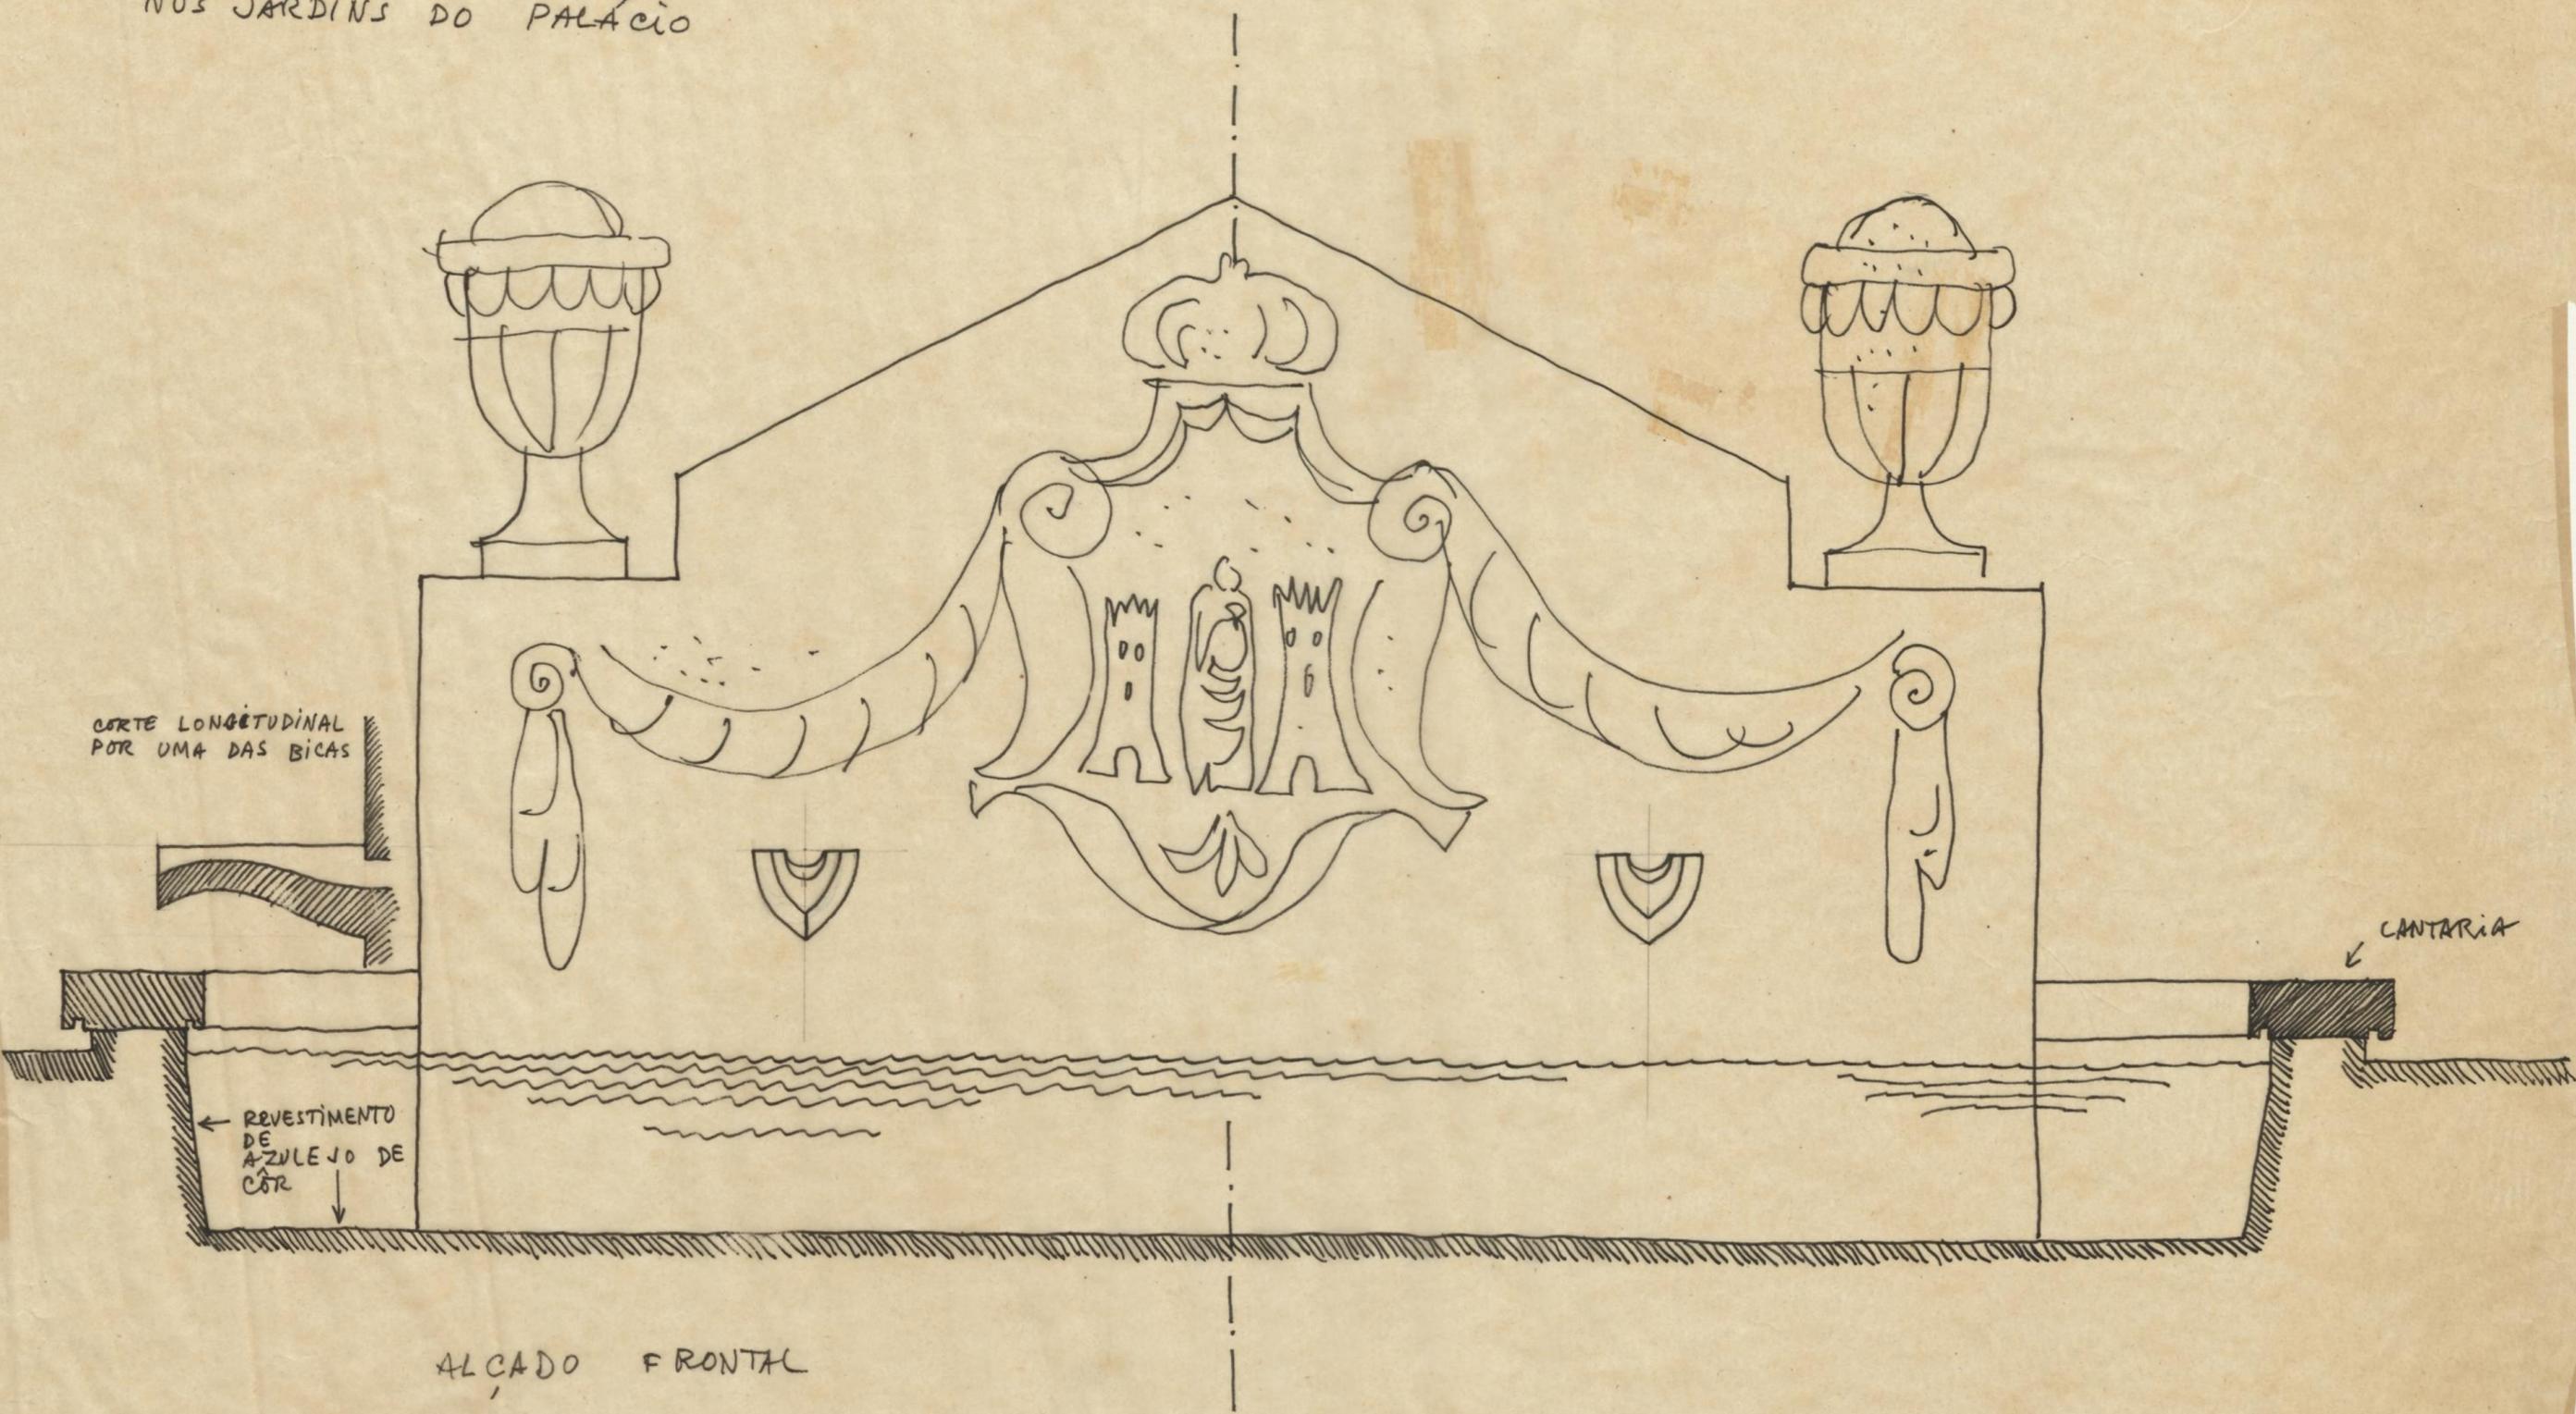


Esc. 1/20

(S) 822-PA/T00-0

Wizcumb  
Maio 1980




- ARRANJO DA PRAÇA DA TRINDADE
- FORMENORES EM TAMANHO NATURAL DAS TAMPAS DA CAIXA PARA UM MOTOR E UM QUADRO ELE'CTRICO

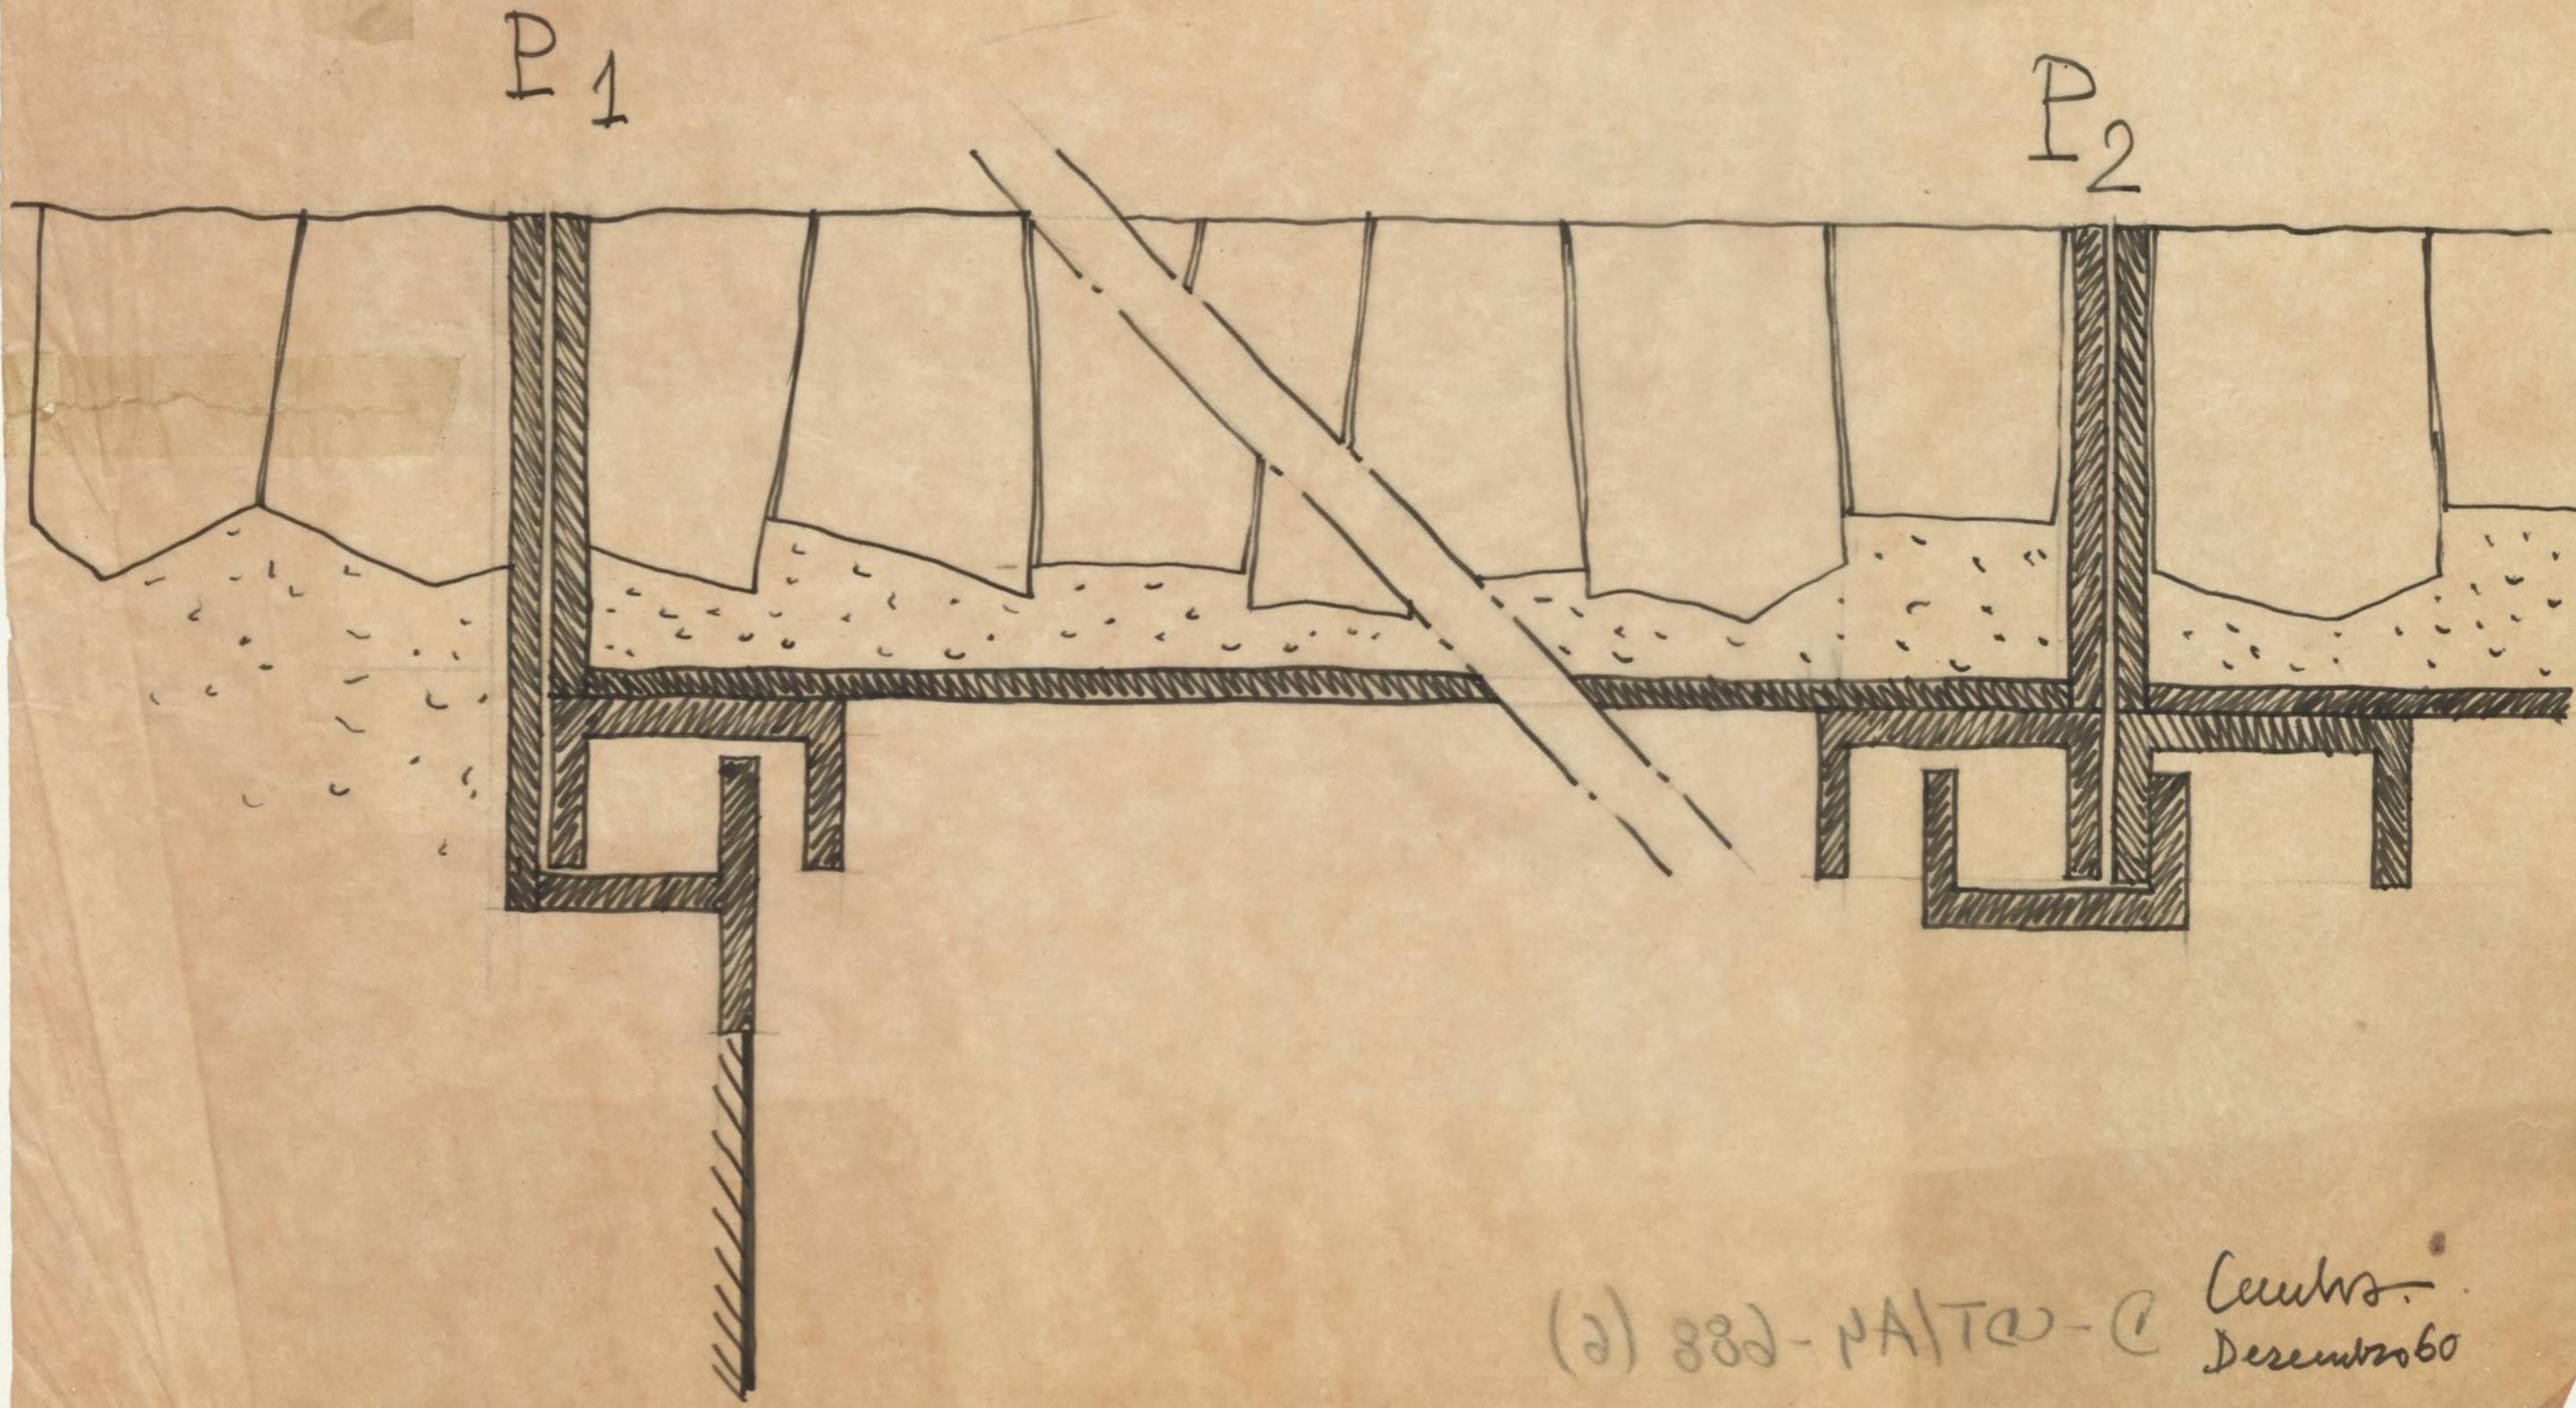


(2) 882-PA/TQ-C  
Cenbras.  
Desenho 60




PAVIMENTO DA PRAÇA DA TRINDADE  
 ESC. 1/500

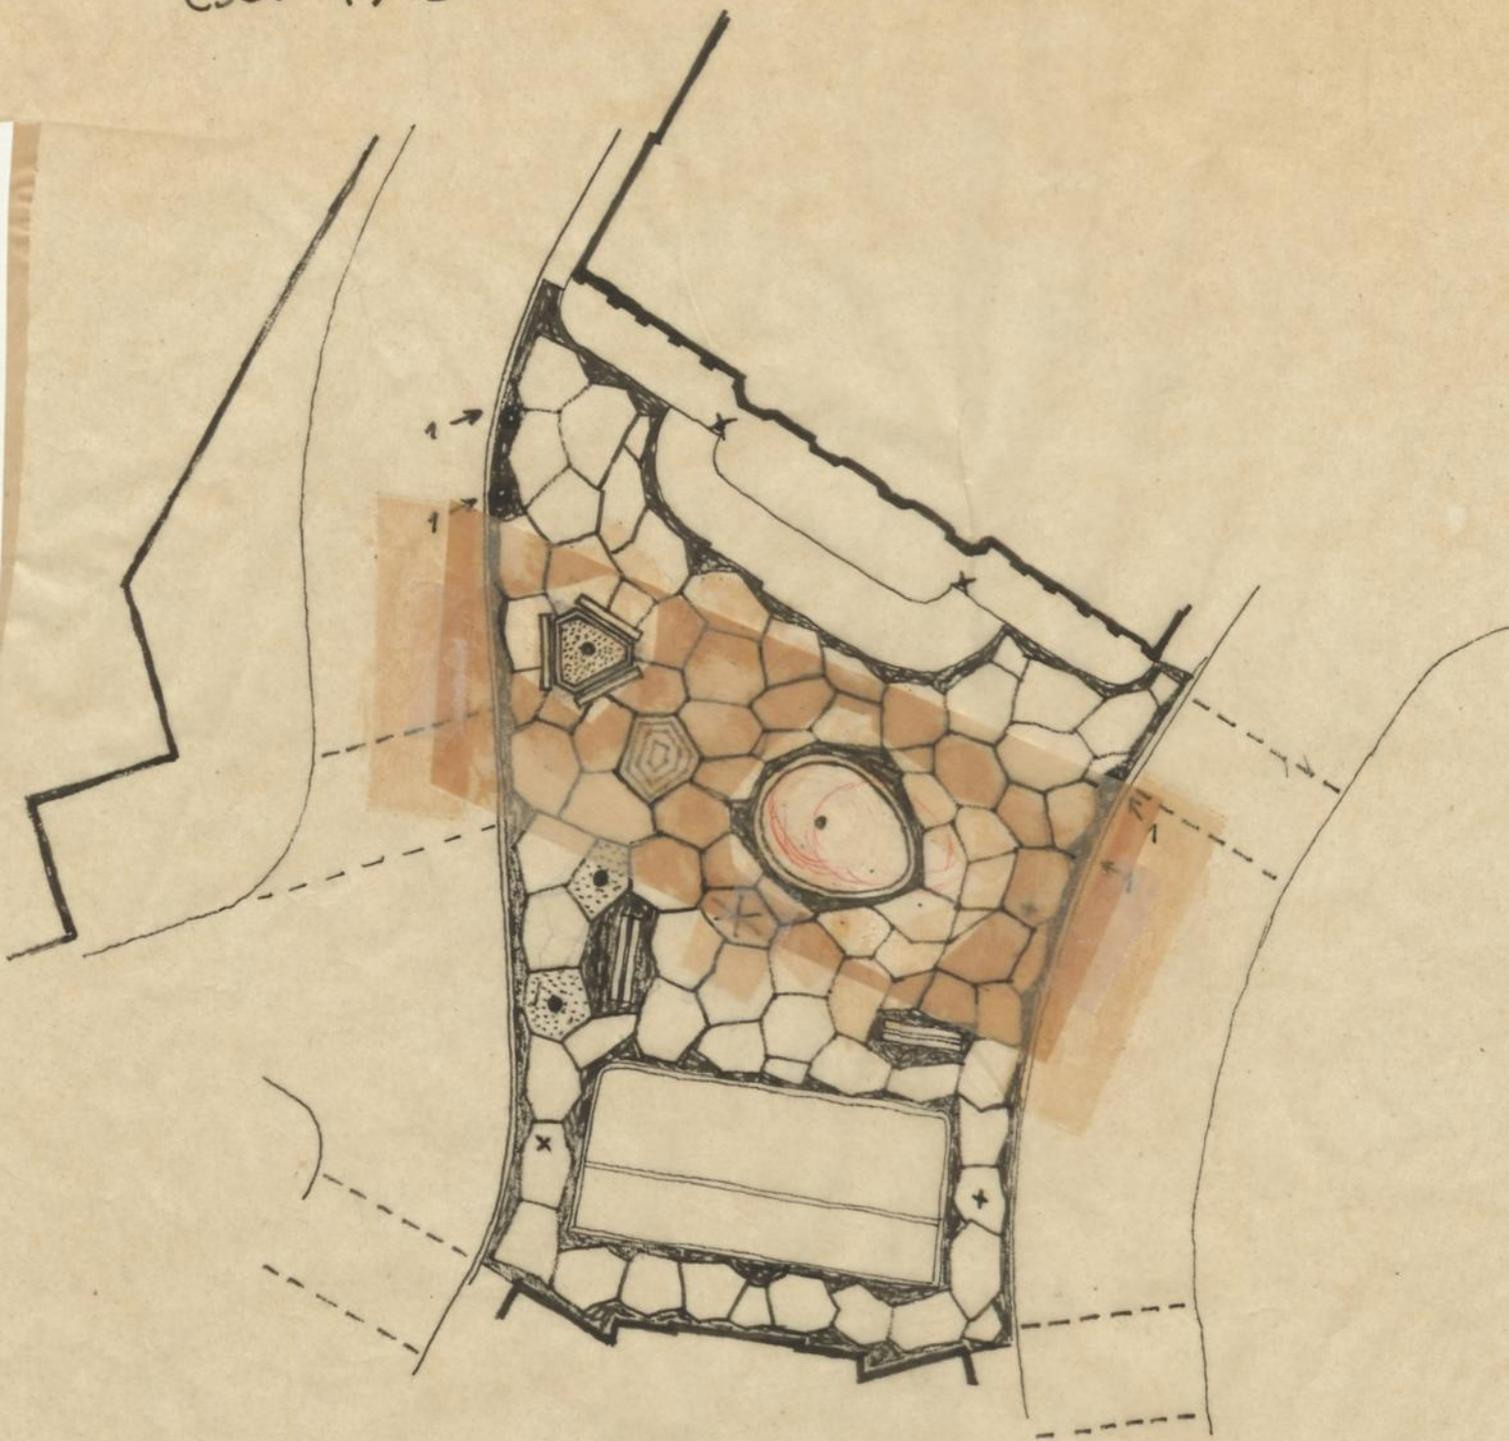

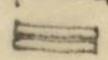- Pavimento em mosaico português com basalto e vidro.
- Os traços pretos terão 25 cm de largura
- As caldeiras para as árvores são indicadas assim 
- Os bancos são indicados assim  5,5 | 1,30
- Nos pontos indicados por 1. ficam localizados os suportes das correntes.
- Nos pontos indicados por x ficam candeeiros de iluminação pública.



Cunha  
 Outubro 1960


(E) 822 - NA/T02 - 1

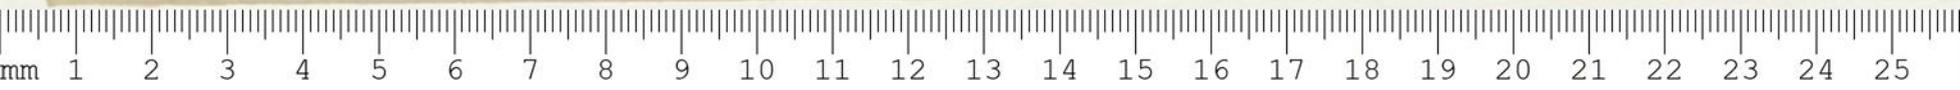

# ILUMINAÇÃO PÚBLICA DA PRAÇA TRINDADE

DETALHE DA PLANTA EM TAMANHO NATURAL

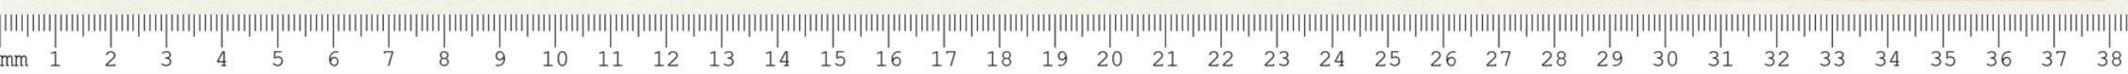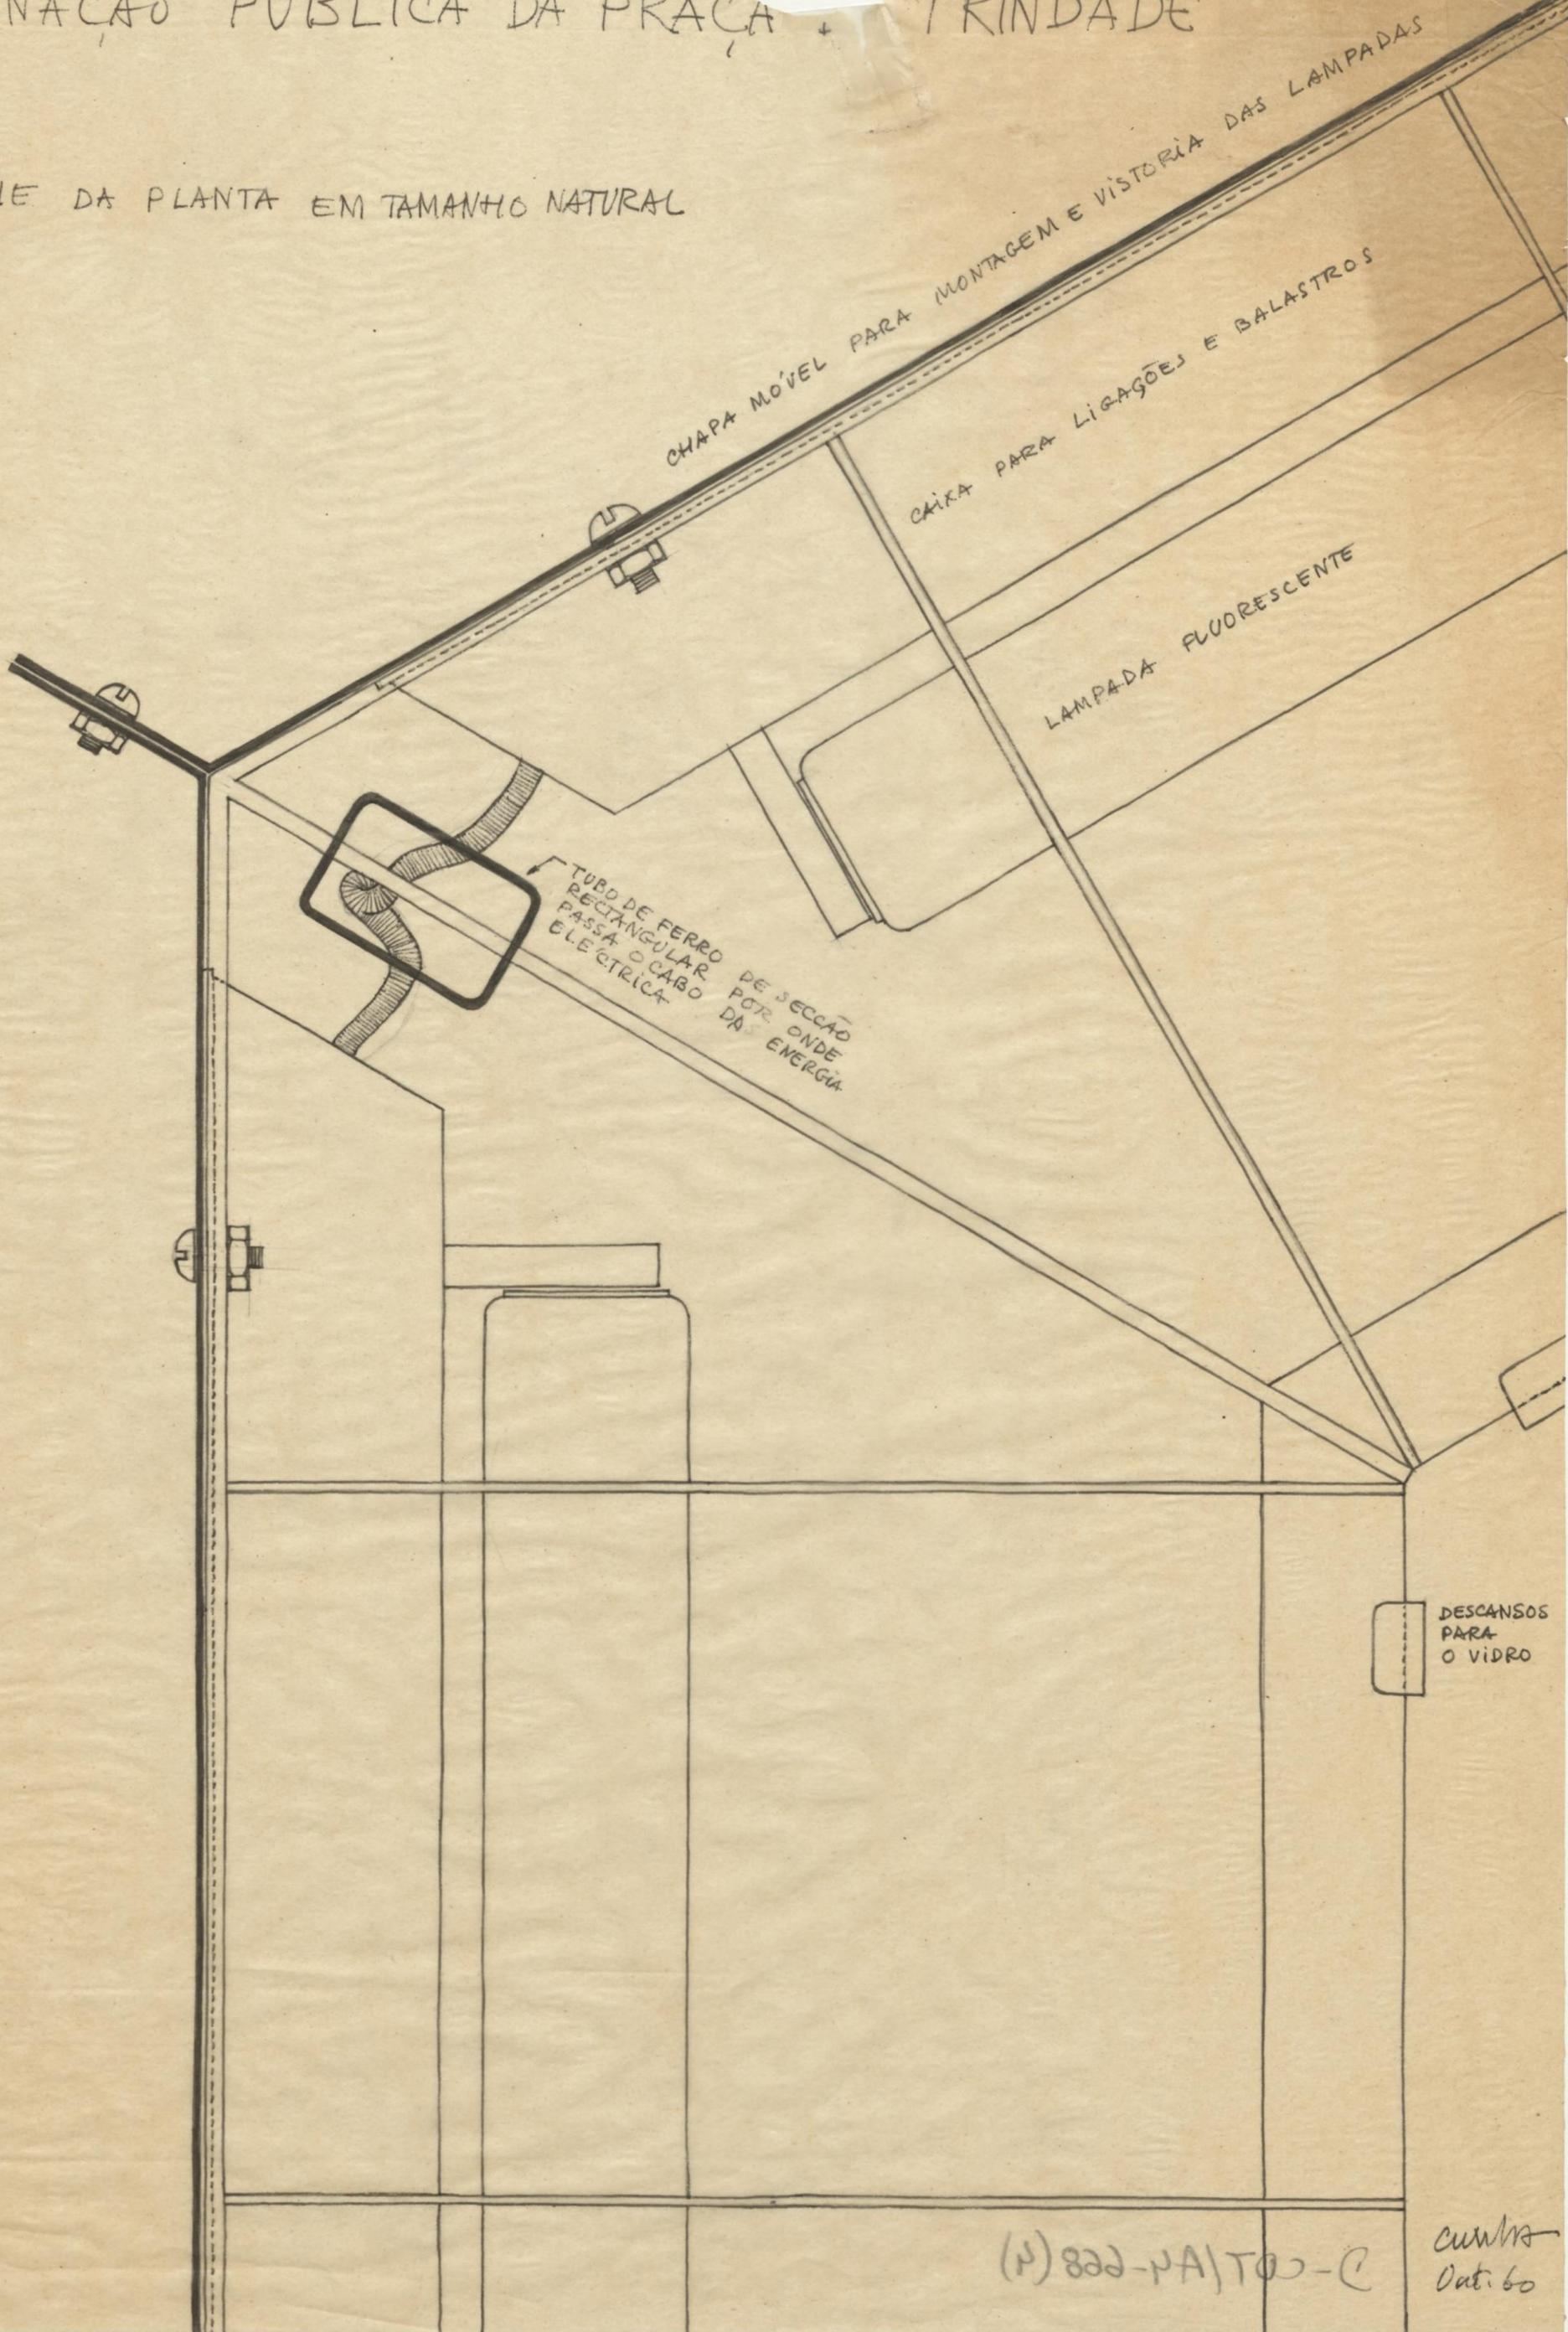

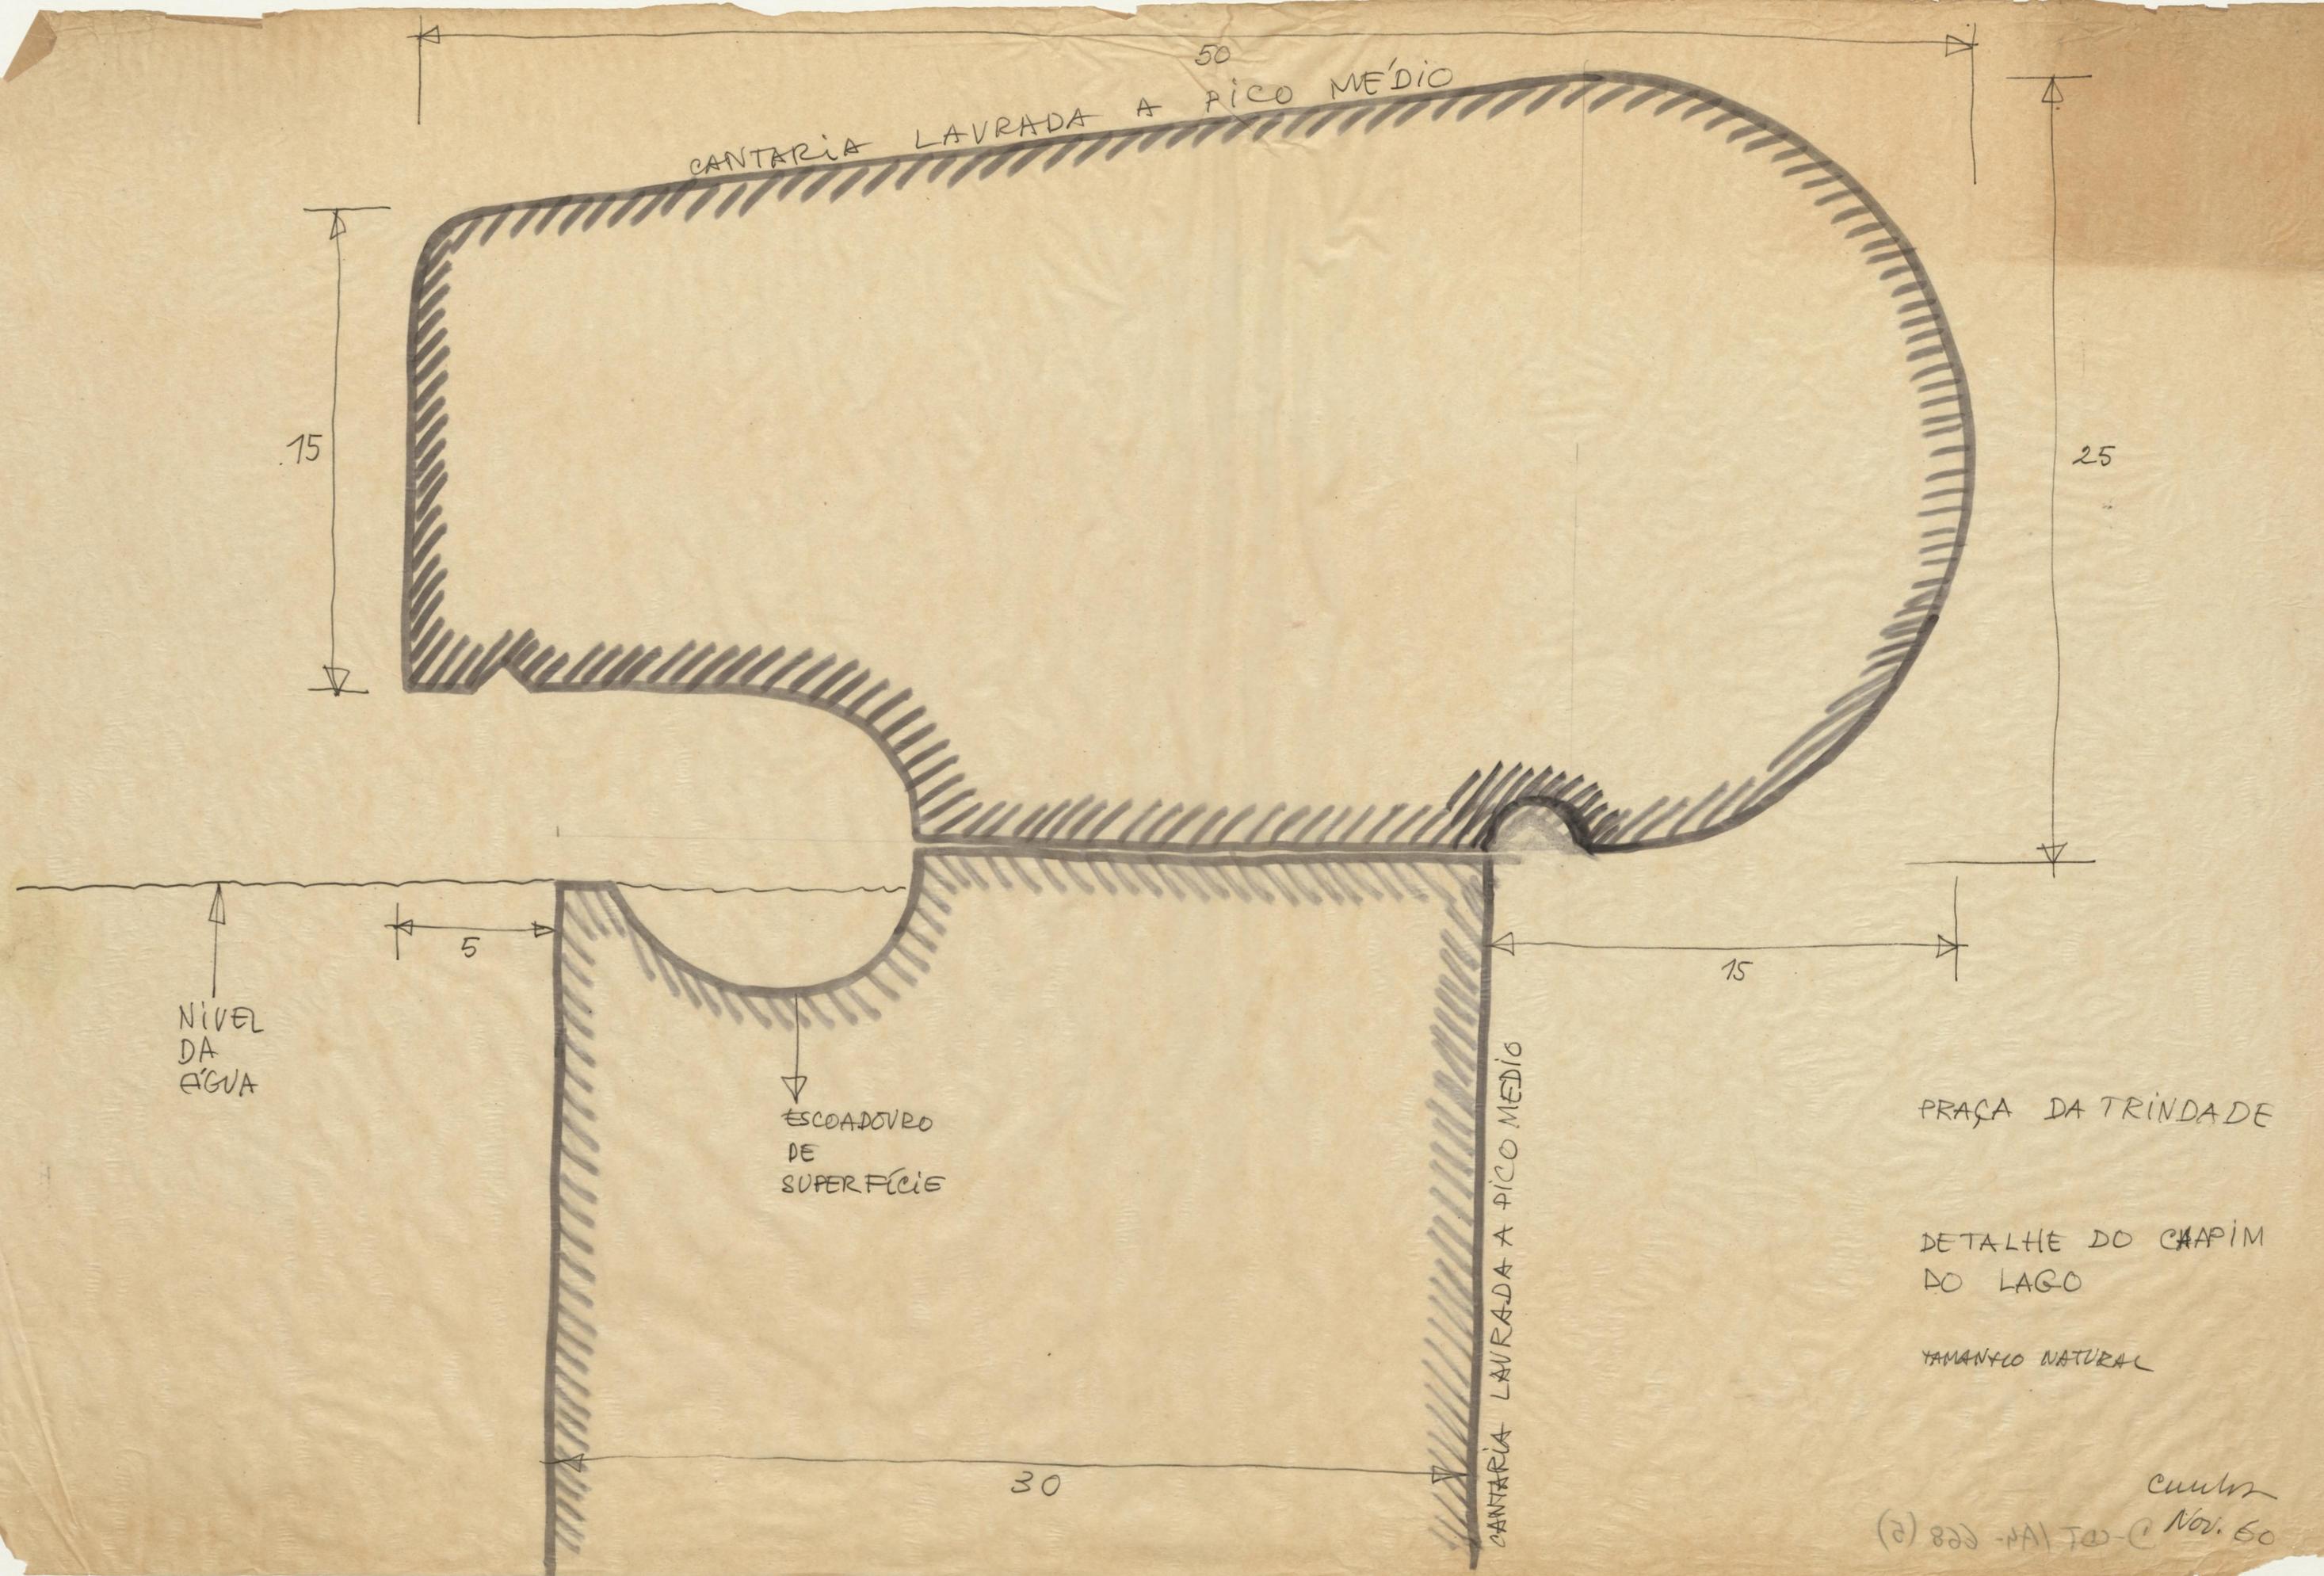

CANTARIA LAURADA A PICO MÉDIO 50

15

25

NIVEL DA ÁGUA

5

ESCOADOURO DE SUPERFÍCIE

15

PRAÇA DA TRINDADE

DETALHE DO CAAPIM DO LAGO

YAMANTIO NATURAL




30

CANTARIA LAURADA A PICO MÉDIO

cuabm  
(2) 822 - MA 10 - © Nov. 60

C.M.P. PRAÇA DA TRINDADE

CAIXA EMBUTIDA NA PAREDE DO LAGO  
PARA COLOCAÇÃO DE UM INTERRUPTOR

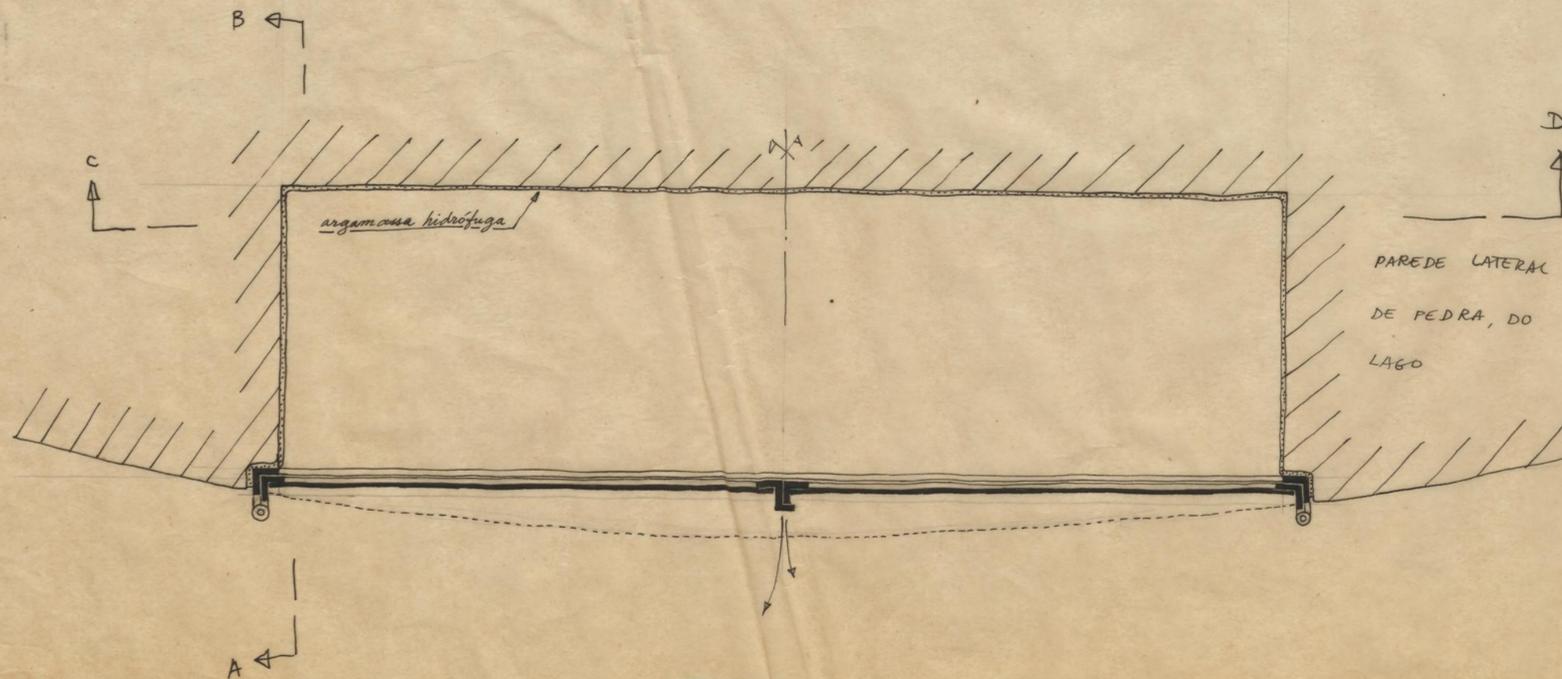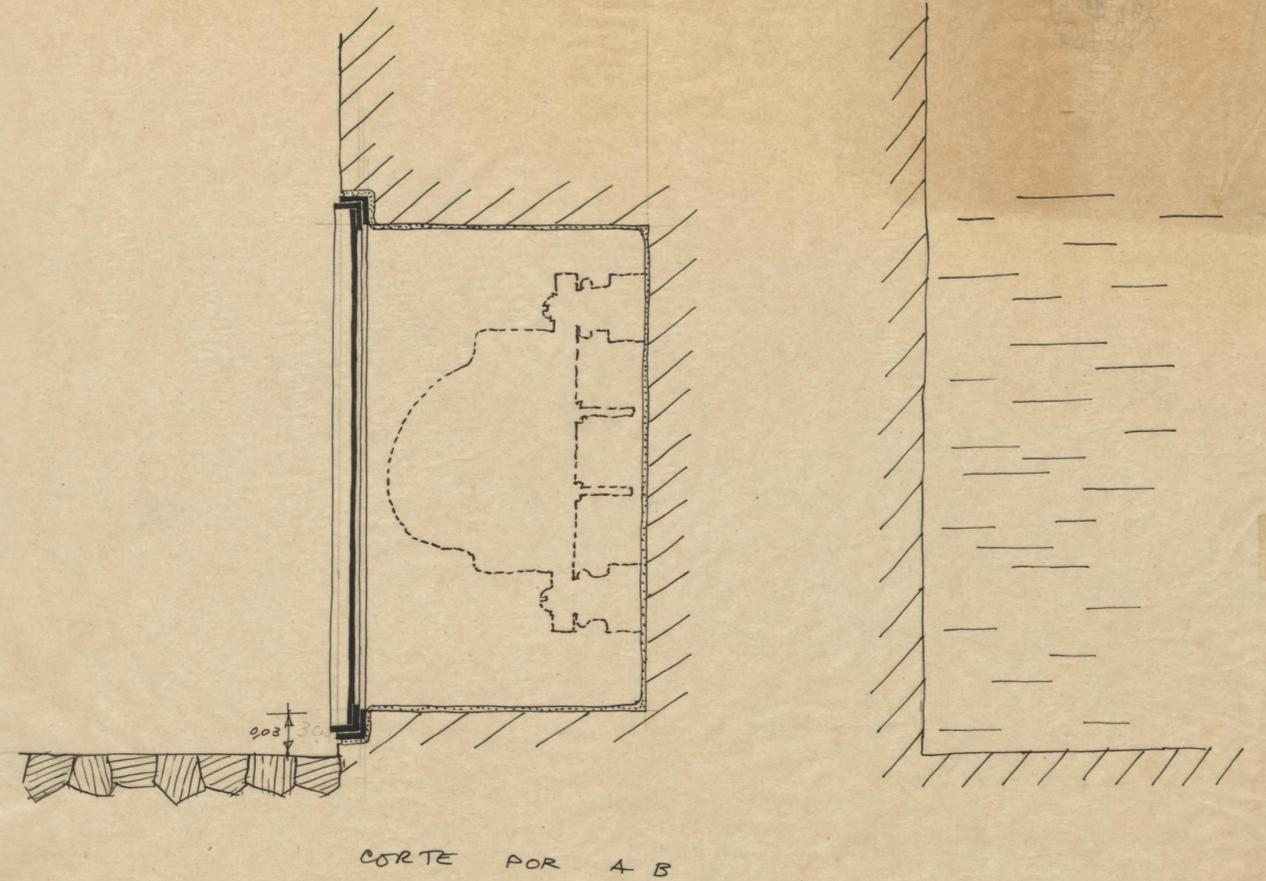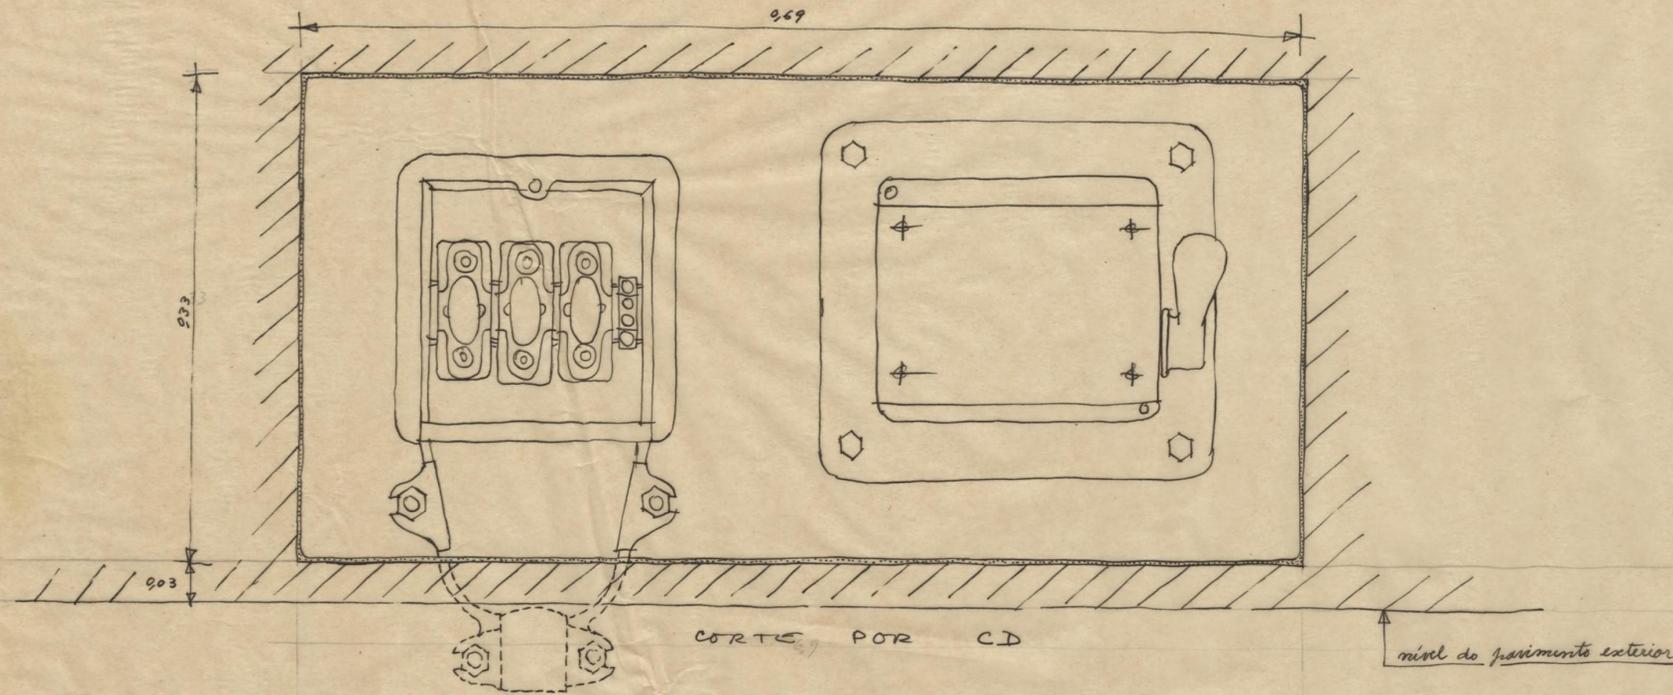


ESCALA 1/3

(P) 832-PA/T00-0  
Luis  
2-10-62


CHAFARIS DO LAGO DA  
PRAÇA DA TRINDADE

ESC 1/20


IGREJA DA TRINDADE  
↑

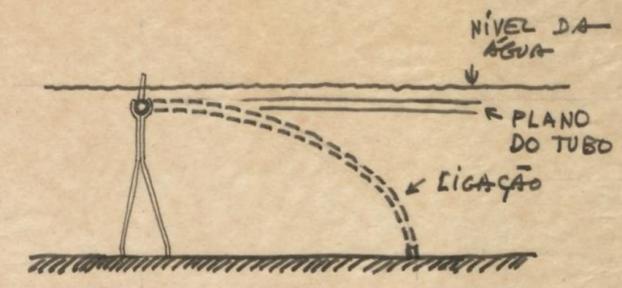

PORENTOR DA LIGAÇÃO DO  
PLANO DO TUBO COM O FUNDO  
DO LAGO  
VISTA DE LADO

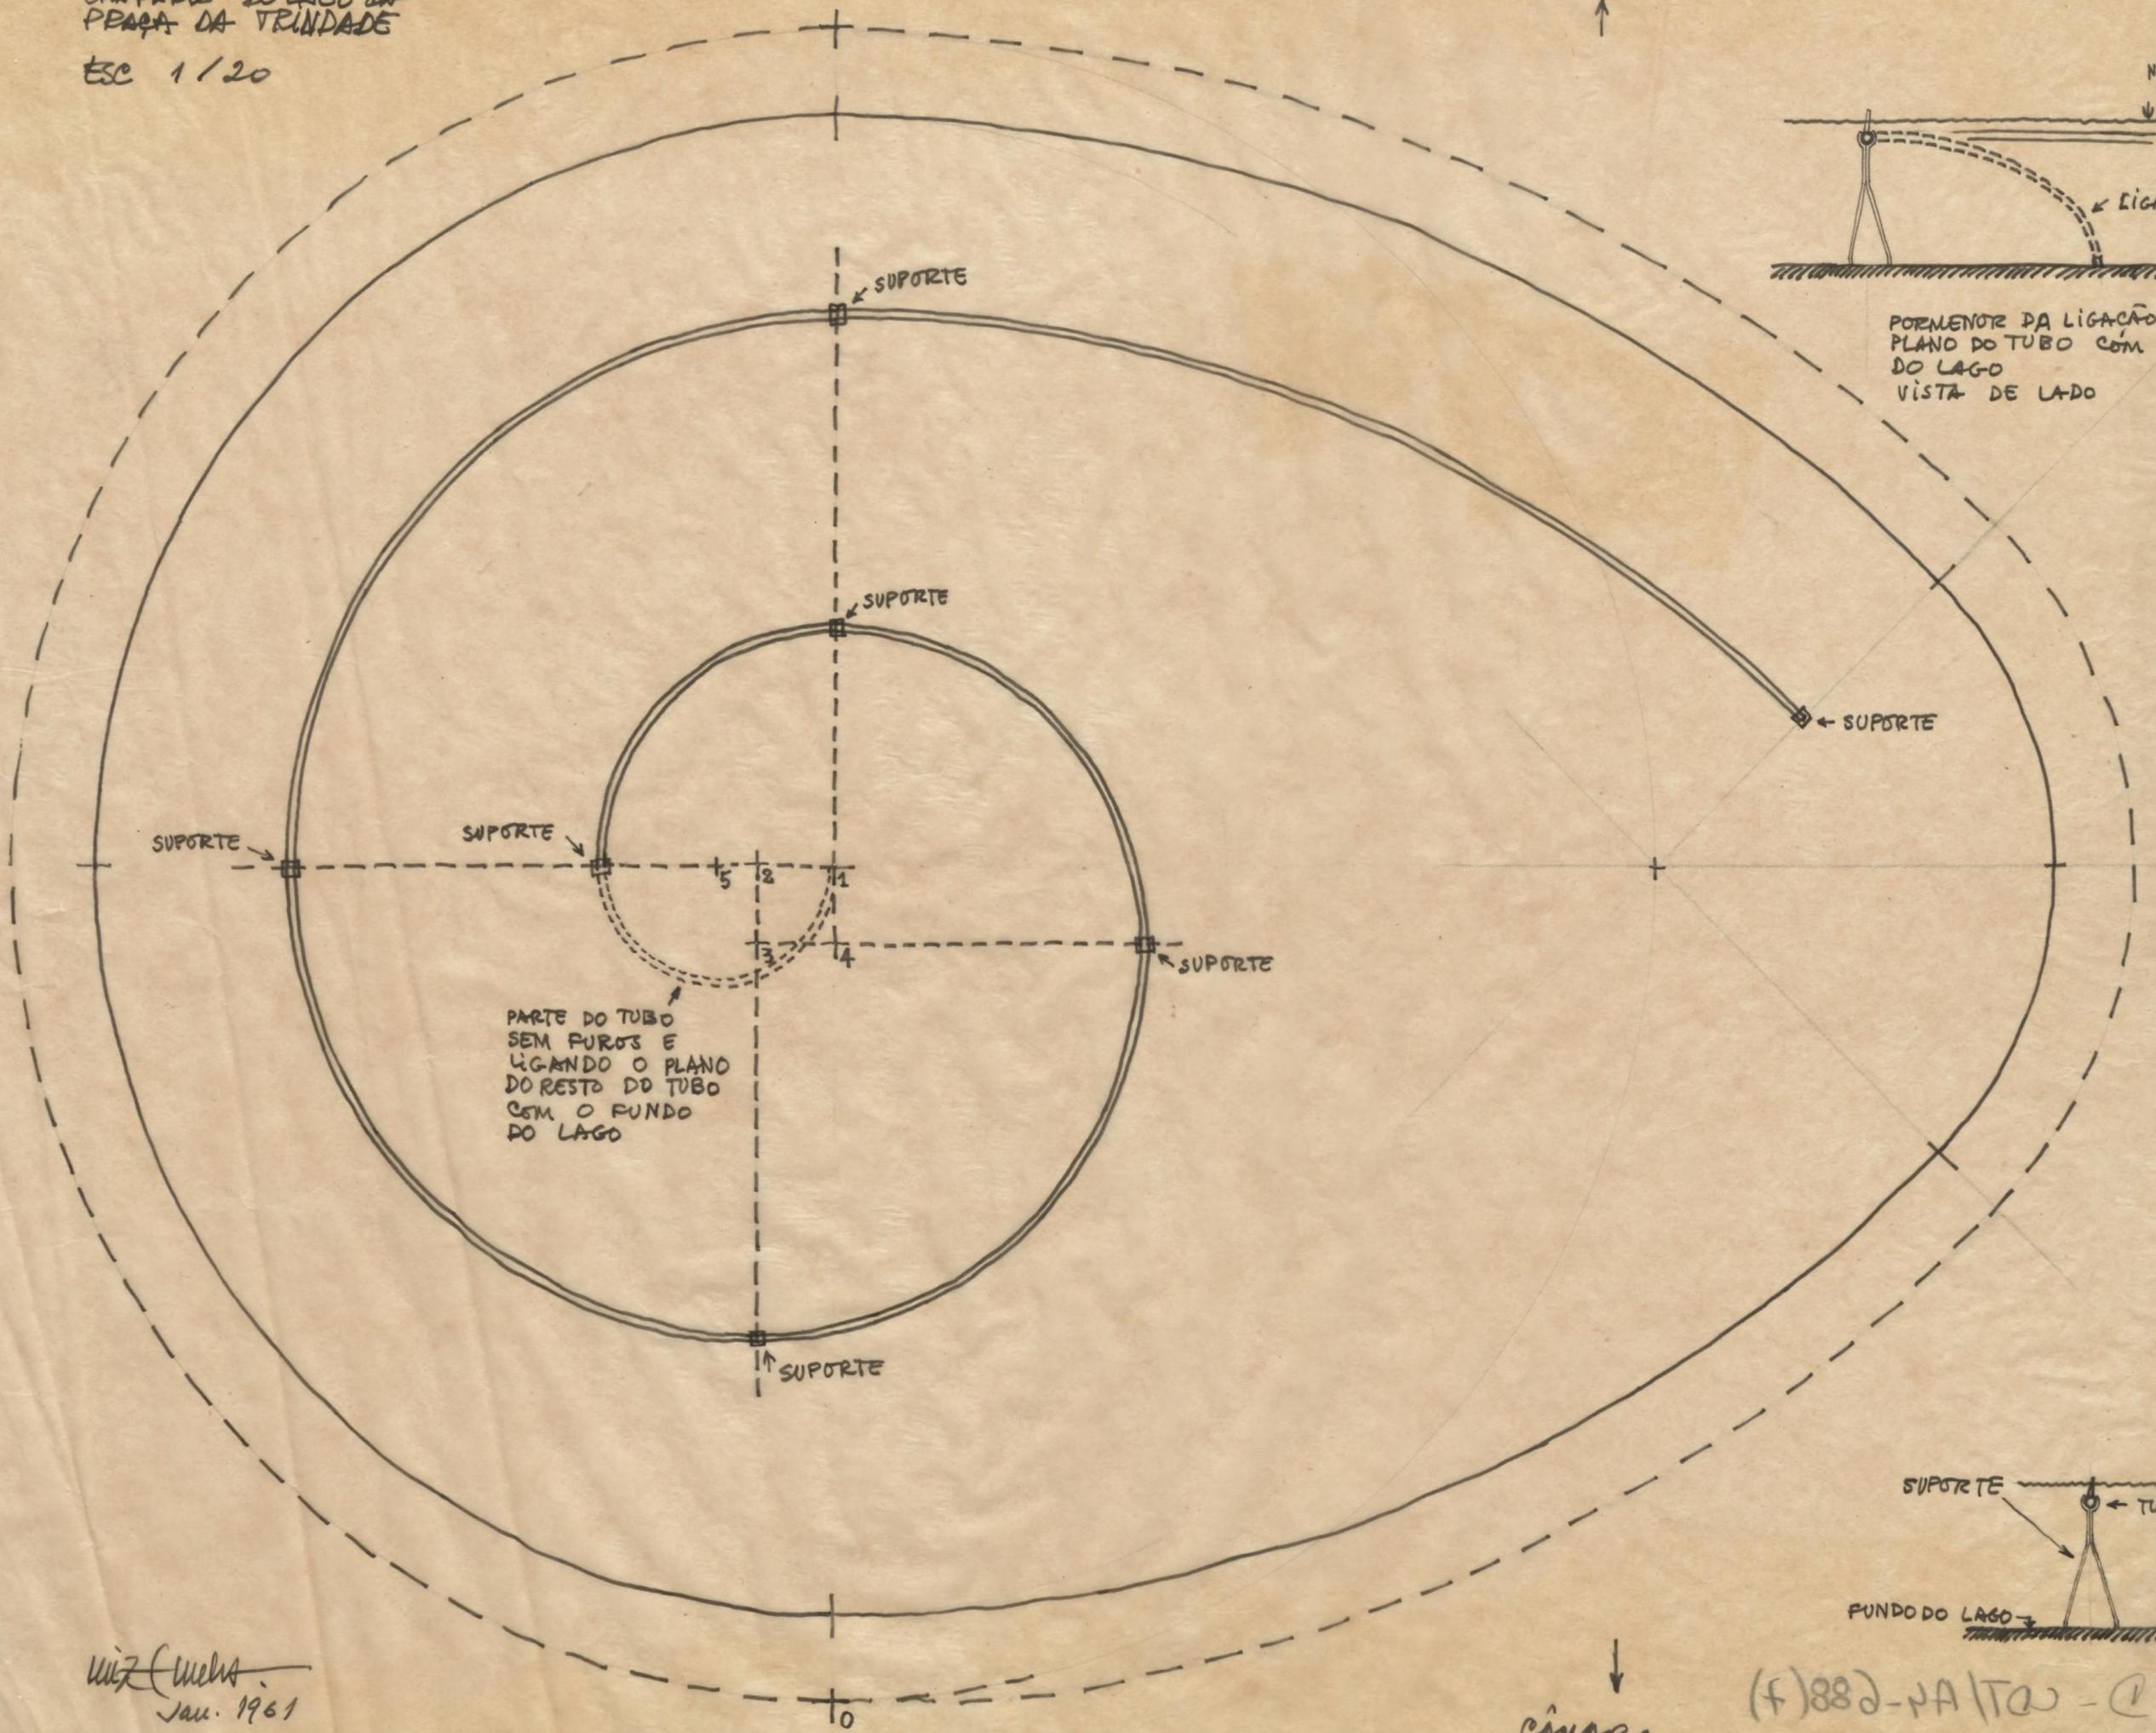

PARTE DO TUBO  
SEM FURTOS E  
LIGANDO O PLANO  
DO RESTO DO TUBO  
COM O FUNDO  
DO LAGO

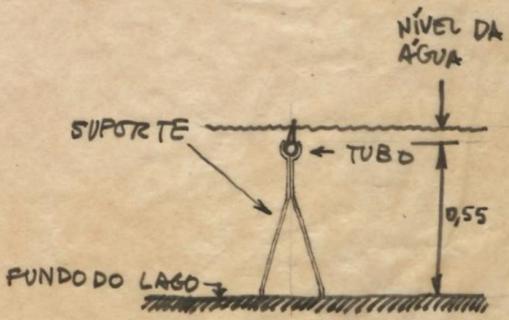



↓  
CÂMARA

(f)882-NA/TA-@

WZ (ueta)  
Jan. 1961



FONTE DA PRAÇA DA TRINDADE  
ESCALA 1/10

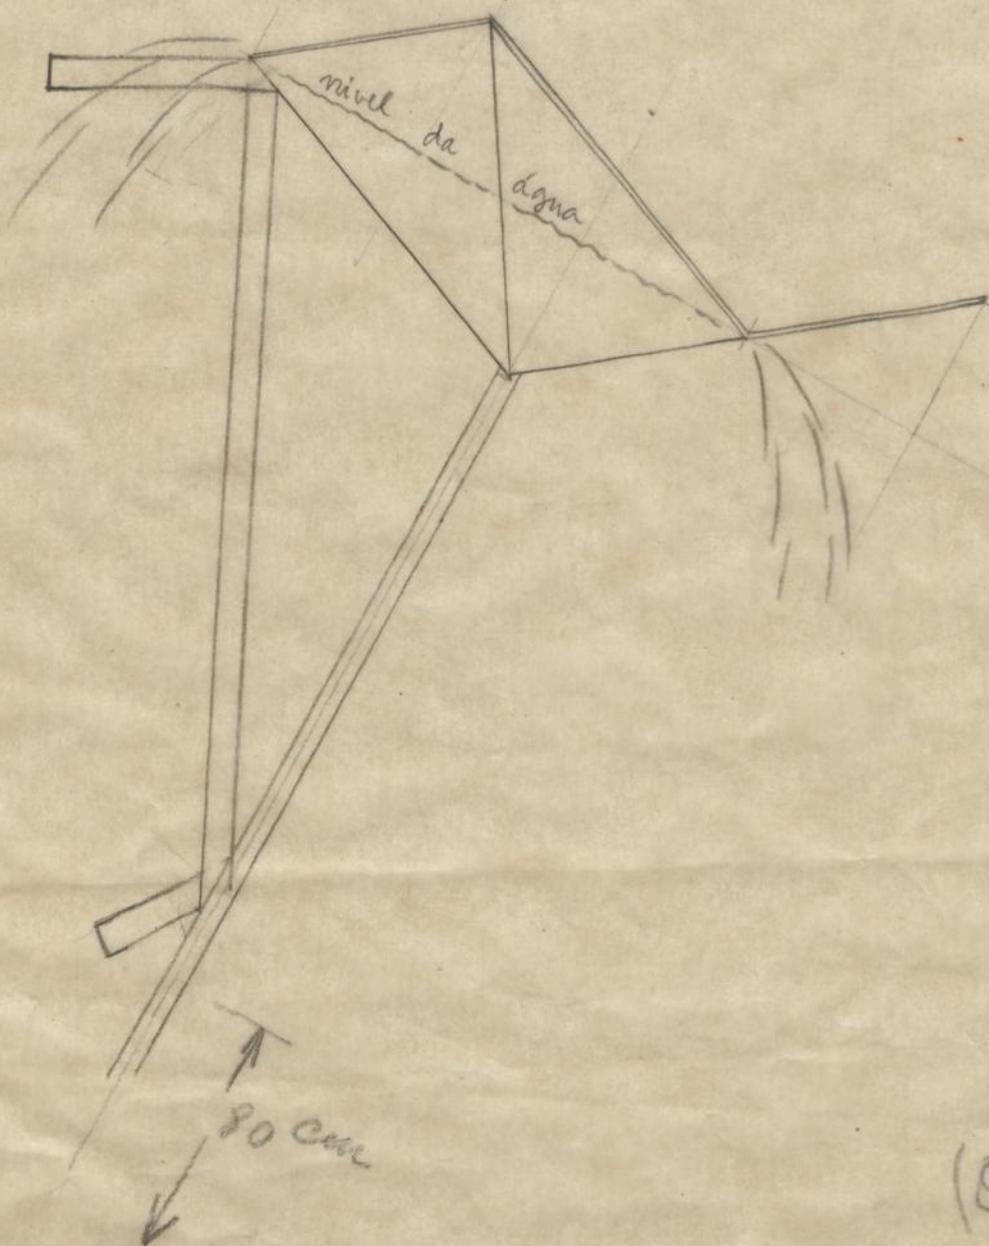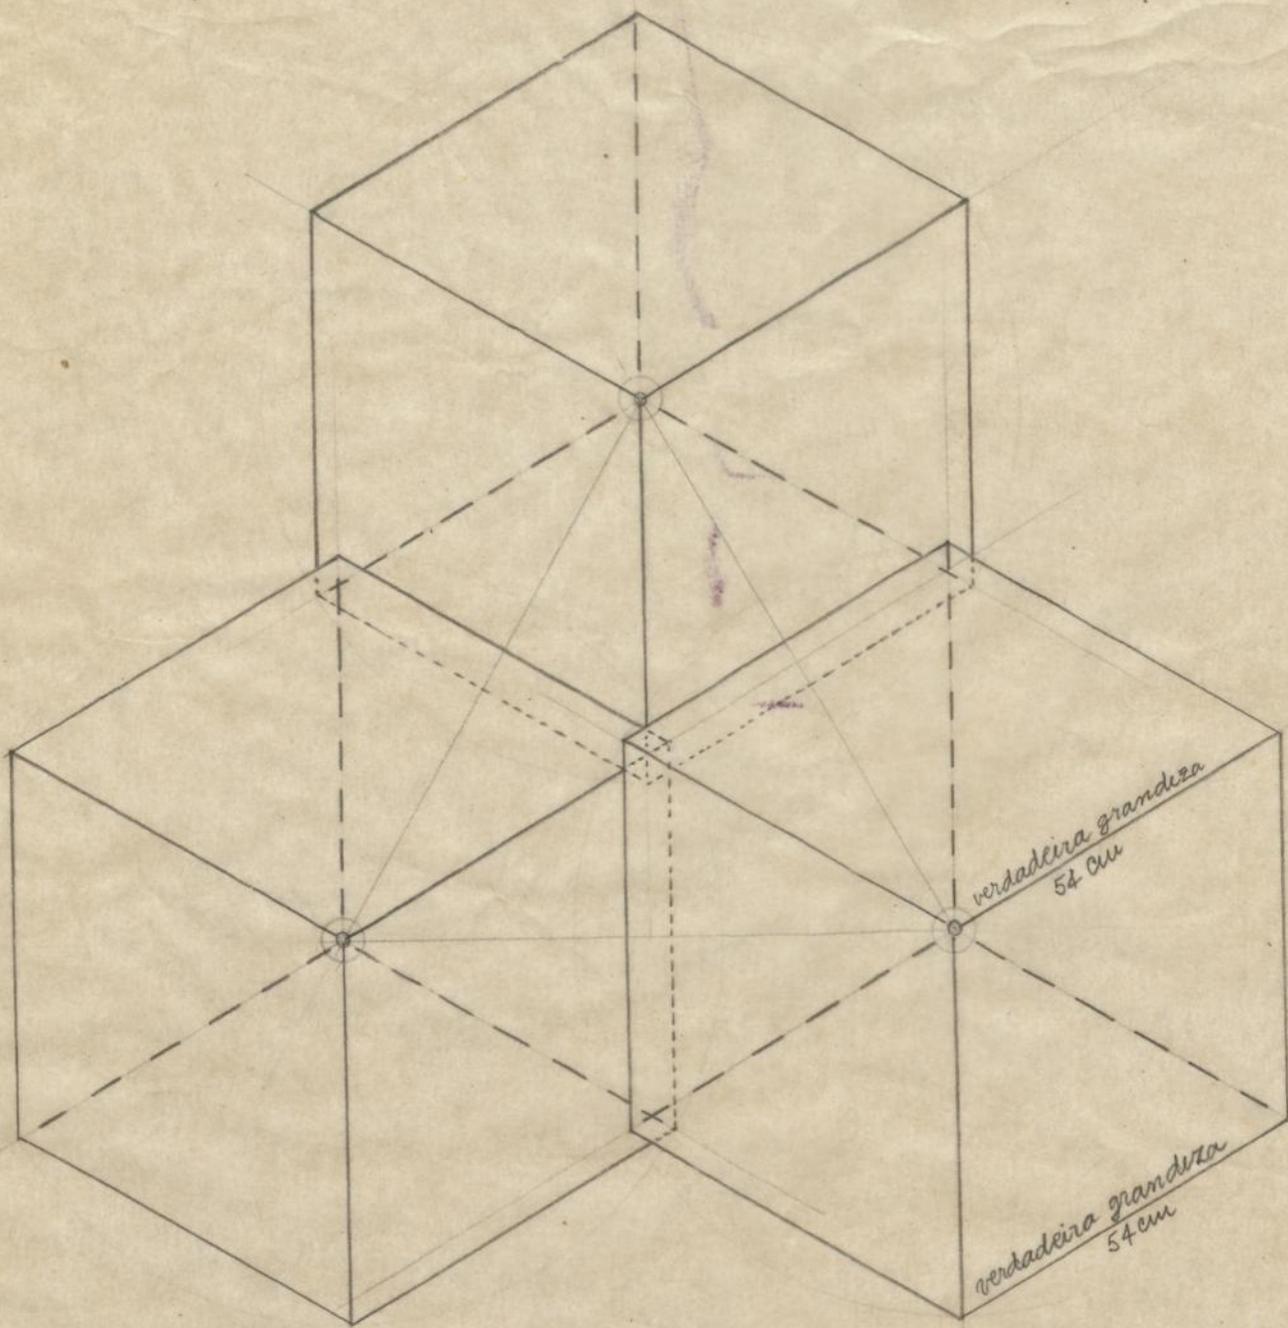

Wiz  
Cunha  
Abril 1967

(8) 888-NAITCO-1

