


Original

TG-a/753

Município do Porto

Projecto de barracão para banhos
publicos d'aspersão a construir no ter-
reno municipal situado ao Norte
da rua da Nova Alfandega, proxi-
mo da entrada da rua Armenia.

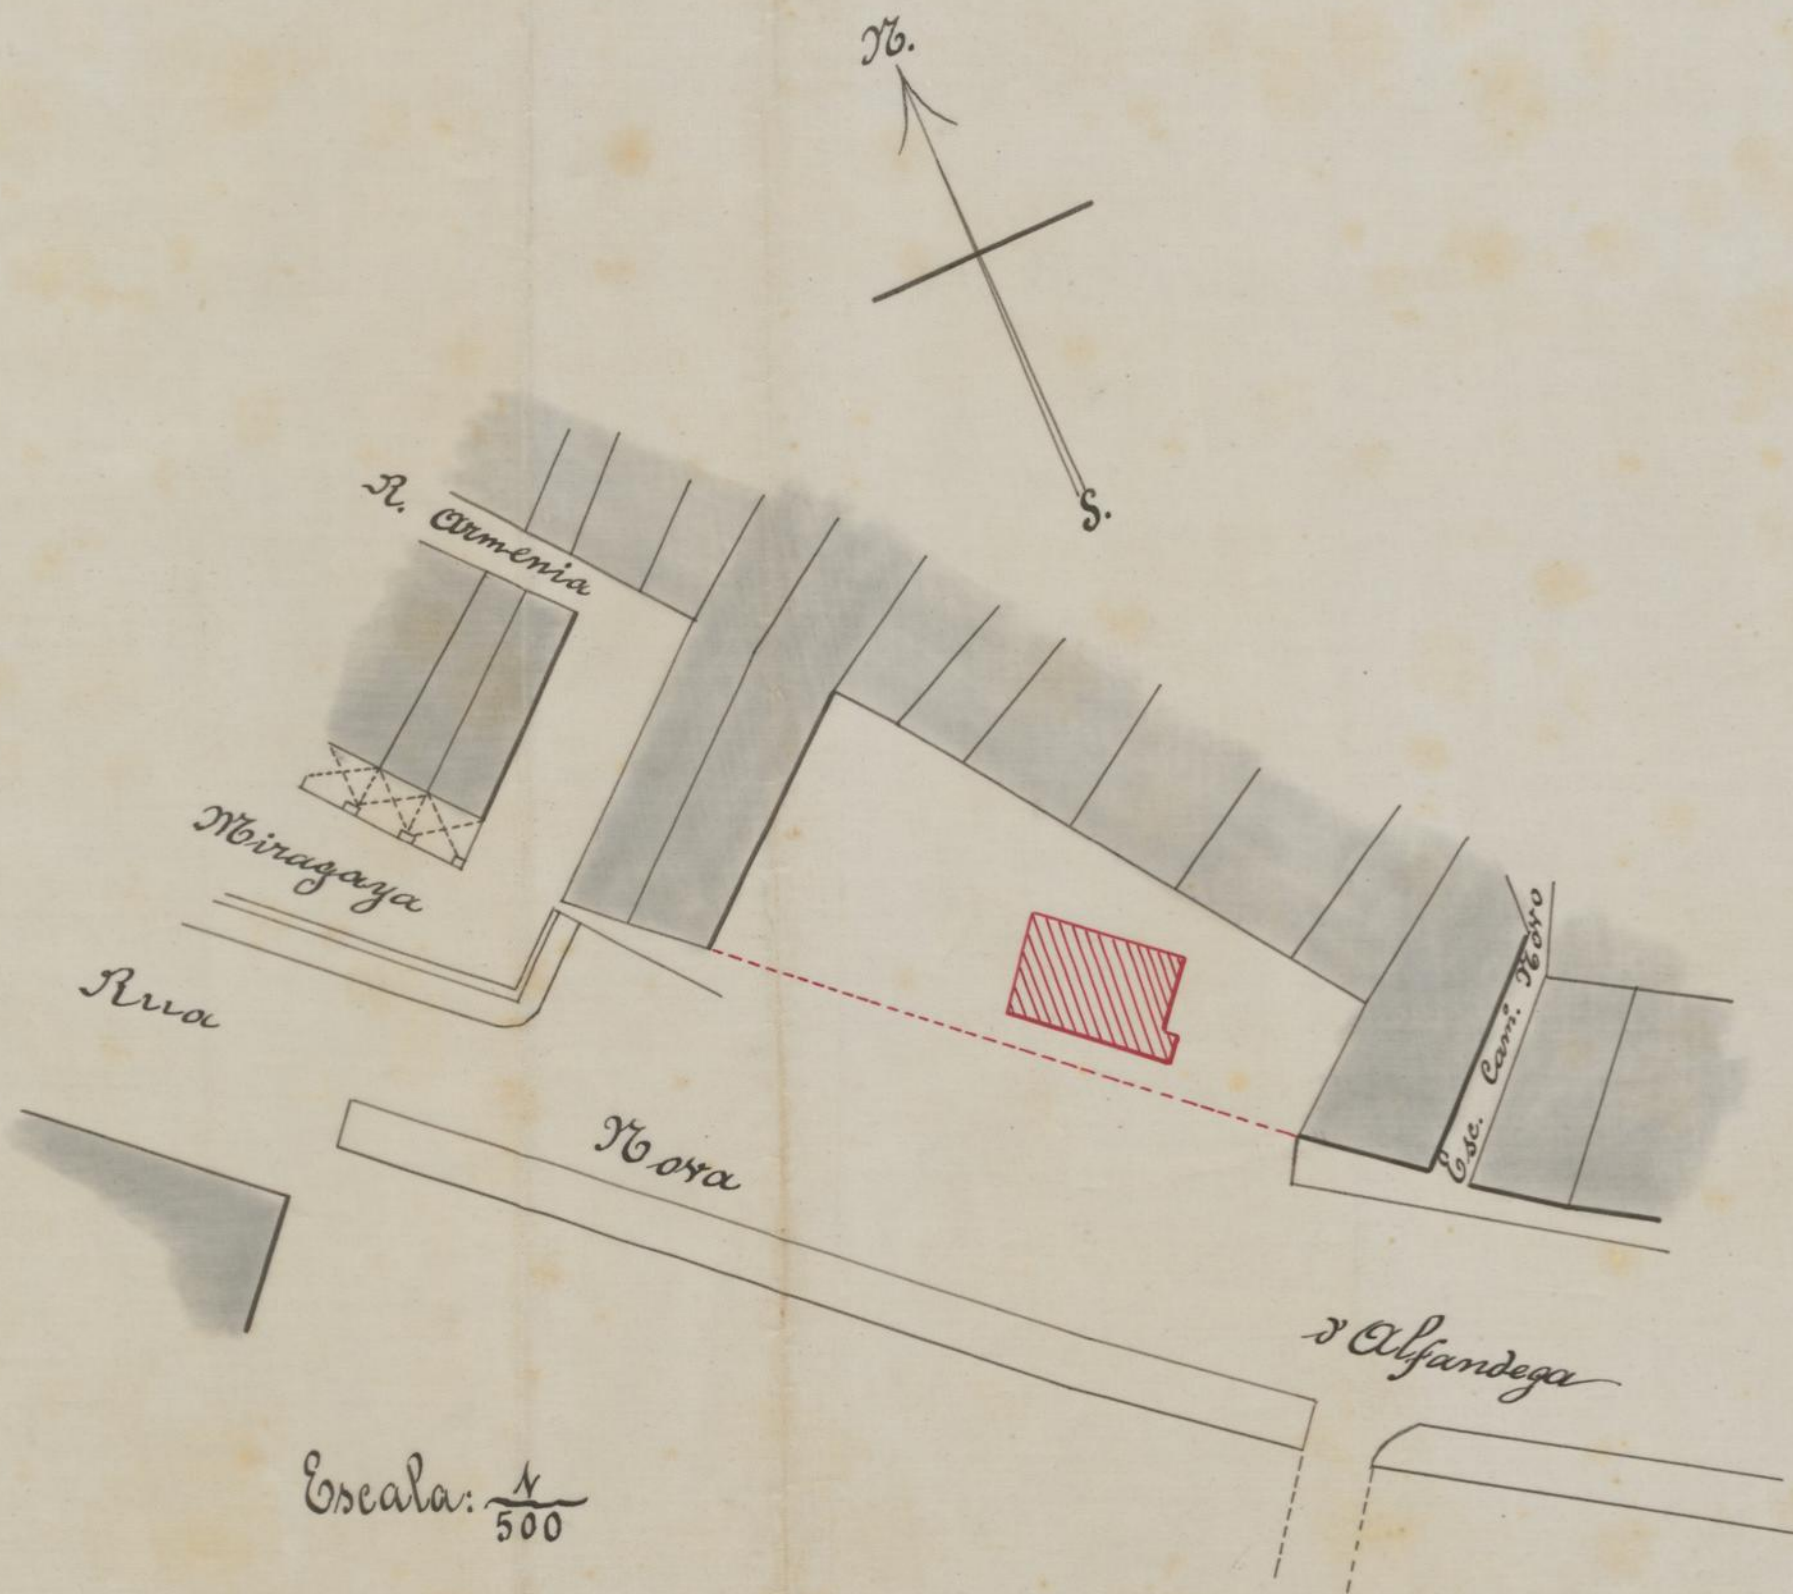

Medição e orçamento para a construção
d'uma barraca destinada a banhos d'aspersão, na
rua da Nova Alfândega, no largo fronteiro ao
carril descoberto da estação do Caminho de Ferro

Superfície	Terminhos desfalhados assente de 0,30 de grossura e 0,50 d'altura — 48,00 a 400 ^{m.l.}	19,200
Pracimento dos banhos	Betonilha assente sobre uma camada de pedra britada de 0,08, tendo 0,020 d'espessu- ra — 20,00 a 700 ^{m.q.}	18,000
Aluminação	Enraibamento — 20,00 a 100 ^{m.q.}	2,000
Pracimento dos banhos	Calha a junta, de pinho da terra sobre barrotes da mesma madeira, assen- tes sobre dormiteis — 20,00 a 800 ^{m.q.}	16,000
Vitrificação da terra	Tapamento exterior de soalho de pinho da terra de macho e femella, aplaidado por dois lados, comprehendendo os barrotes tambem aplaidados para cisternas e prumos 134,00 a 700 ^{m.q.} comprehendendo a grande divisação	120,600
Pracimento dos banhos	Divisões interiores de ferro de pinho da ter- ra aplaidado, de camisa e saia, comprehendendo as cisternas de madeira de soalho de 0,75 e pauz de prumos de barrotes, tambem aplaina- dos, tudo de madeira de pinho da terra	
Pracimento dos banhos	72,00 a 700 ^{m.q.}	50,400

A transportar 226,200

Setembro de 1899

W. W. W. W. W.

Ob. B. - Falta orçar:

a canalização para gas e agua
os dois aquecedores a gas.

Detalhe do orçamento das latrinas, fossa e
cano d'esgoto

Excavação em terra - ^{m.c.} 7,00 a 200 ^{ts}	1,400
Alvenaria argamassada na fossa ^{m.c.} 3,00 a 1:800 ^{ts}	5,400
Cimentagem interior ^{m.q.} 3,00 a 300 ^{ts}	1,800
Tampa e aro de cantaria ^{m.q.} 2,00 a 1:250 ^{ts}	2,500
2 bacias e syphões arrentes	2,000
Cano de guer de 0,20 de diametro arrente ^{m.d.} 7,0 a 600 ^{ts}	4,200
Betonilha no pavimento ^{m.q.} 2,00 a 700 ^{ts}	1,800
Lador e cobertura das latrinas de ferro gal- vanizado ondulado comprehendendo as ma- deiras para os arrentos ^{m.q.} 12,00 a 800 ^{ts}	9,600
Summa ^{ts}	<u>28,400</u>

	Transporte	226,200	
Divisorios de chapa de ferro lisa, galvanizada, N. 24, com caixilhos de madeira de barrote de pinho da terra — ^{m.q.} 33,00 a 800 ^{rs}		26,400	Canal banho res.
Cobertura de ferro galvanizado, ondulado, compreendendo duas assas de taboas de soalho aparelhado — lercas — frechaes e comieiras de barrote aparelhado — tudo de pinho da terra — ^{m.q.} 94,00 a 800 ^{rs}		75,200	
Pecas montantes de madeira de <u>pinh-pine</u> (pranchão) para receber os depositos d'agua, arrentes — ^{m.q.} 28,00 a 400 ^{rs}		11,200	
Ferragens para 21 portas e 7 postigos avaliada em		6,300	
Dois depositos para agua (de louca) com a capacidade de 600 litros cada um a 10.000 ^{rs}		20,000	
Estrado de reguas para o chão dos compartimentos dos banhos ^{m.q.} 16,00 a 1.000		16,000	
Latrinas e respectiva forra, e cano d'egoto orçado em		28,400	
6 metros de bancadas de ^{m.} 0,40 de largura, a 600 ^{rs}		3,600	
2 armarios		8,000	
Tintura — ^{m.q.} 430,00 a 150 ^{rs}		64,500	
	Somma It	<u>485,800</u>	


Porto e Saor do Concelho, 8 de Se-

3
5.
Cópia

18
+G-a/753

Município do Porto.


Projecto de barracão para banhos
publicos d'aspersão a construir no
terreno municipal situado ao Nor-
te da rua da Nova Alfandega, proxi-
mo da entrada da rua Armenia.

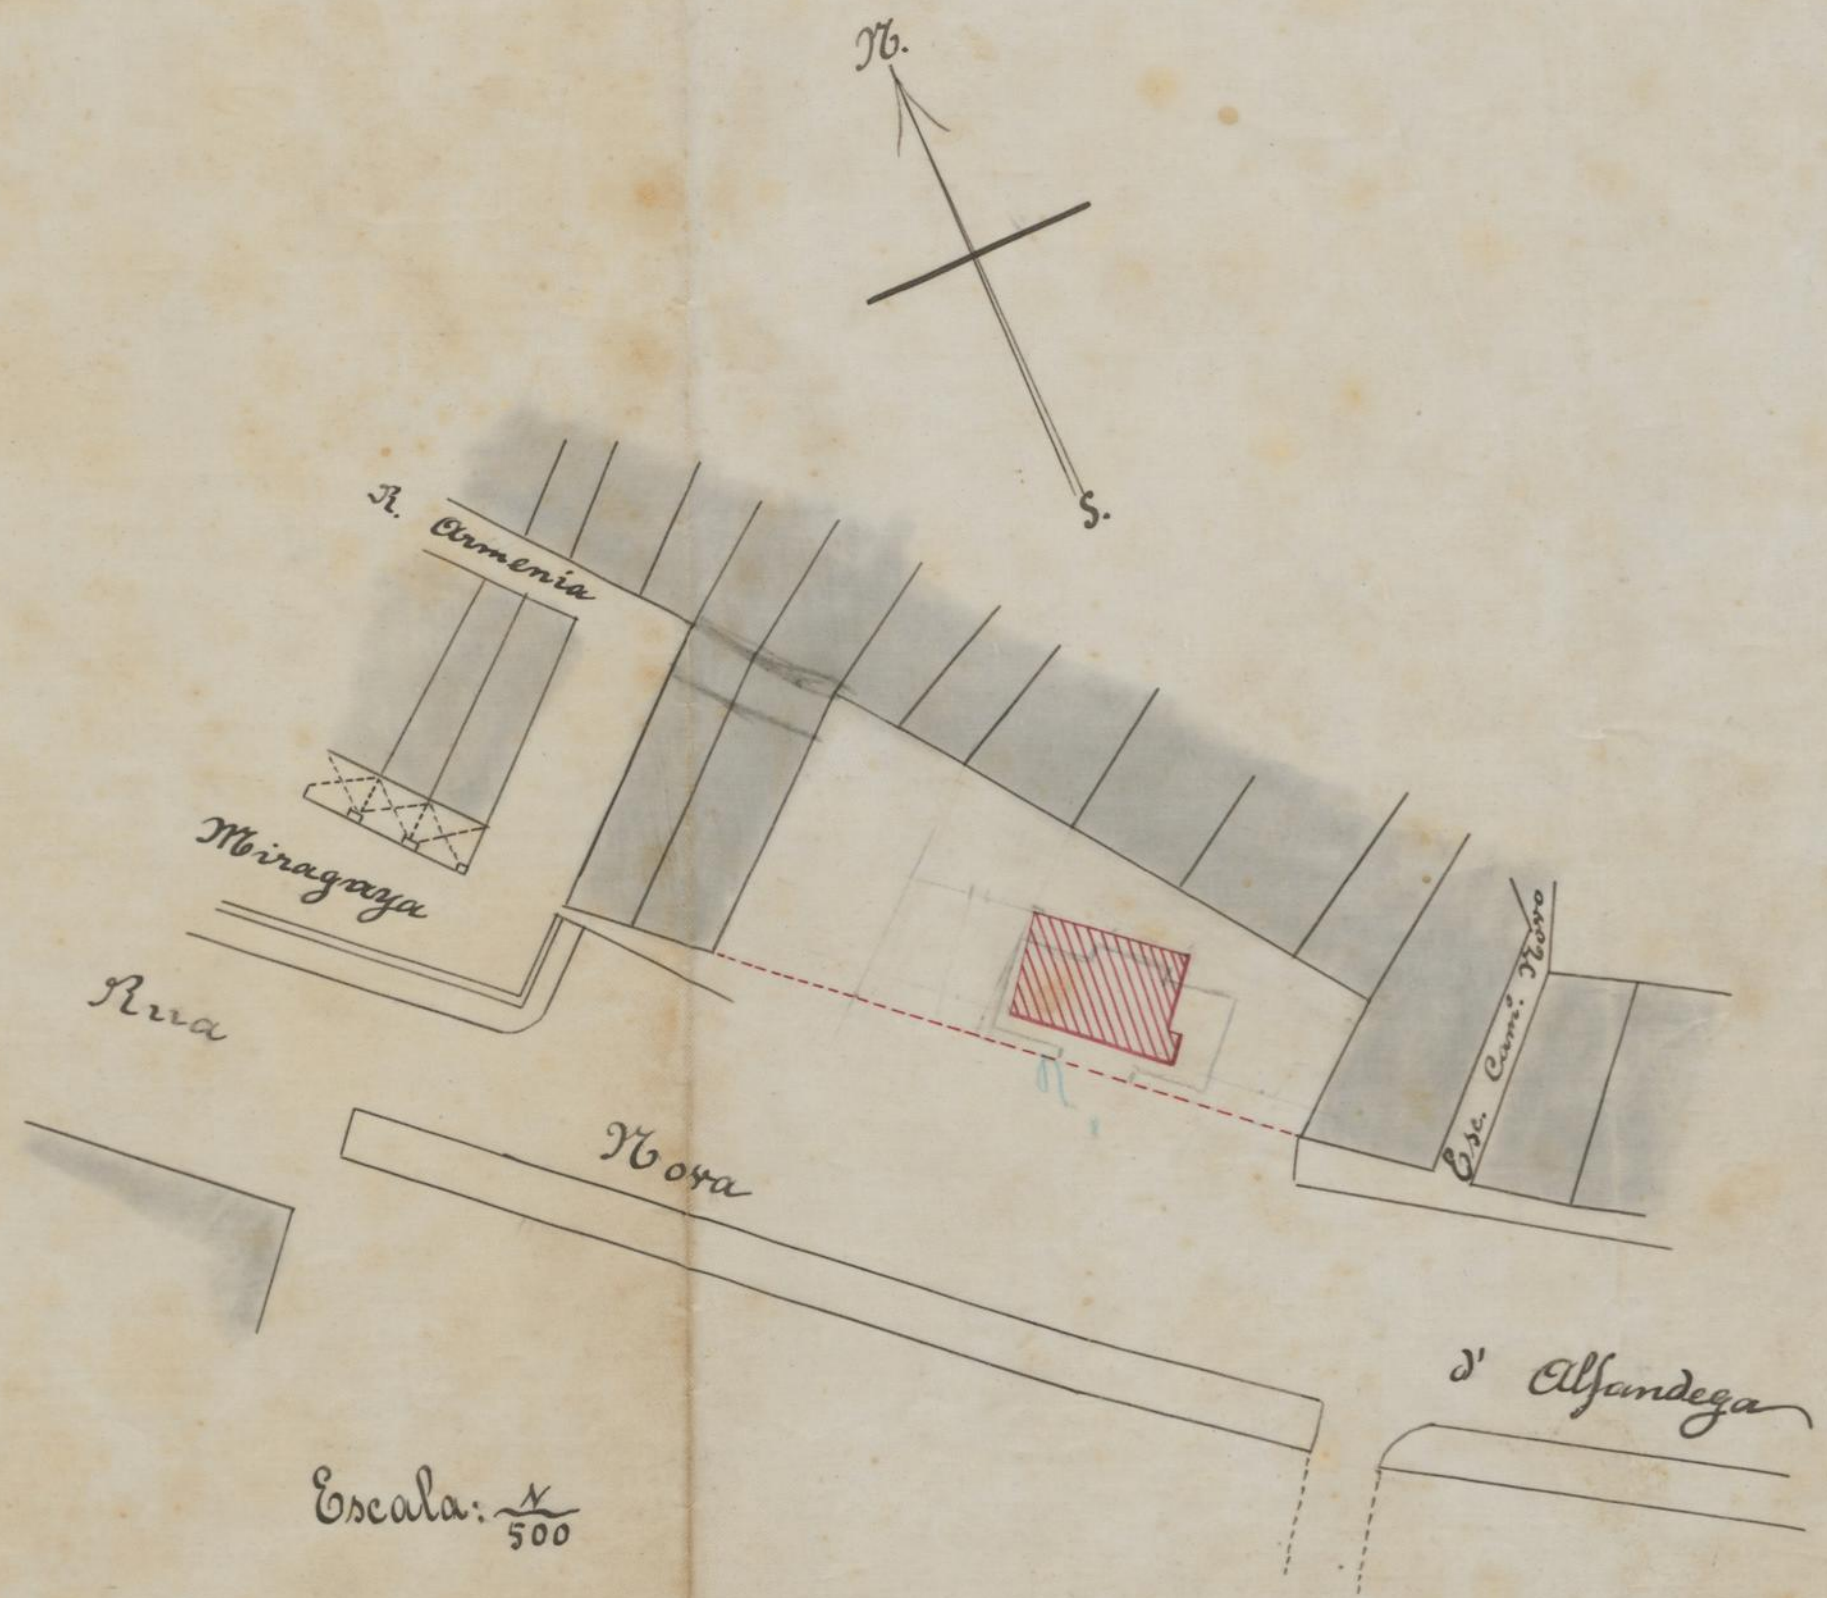

Escala: $\frac{1}{500}$




Detalhes - Escala $\frac{1}{10}$

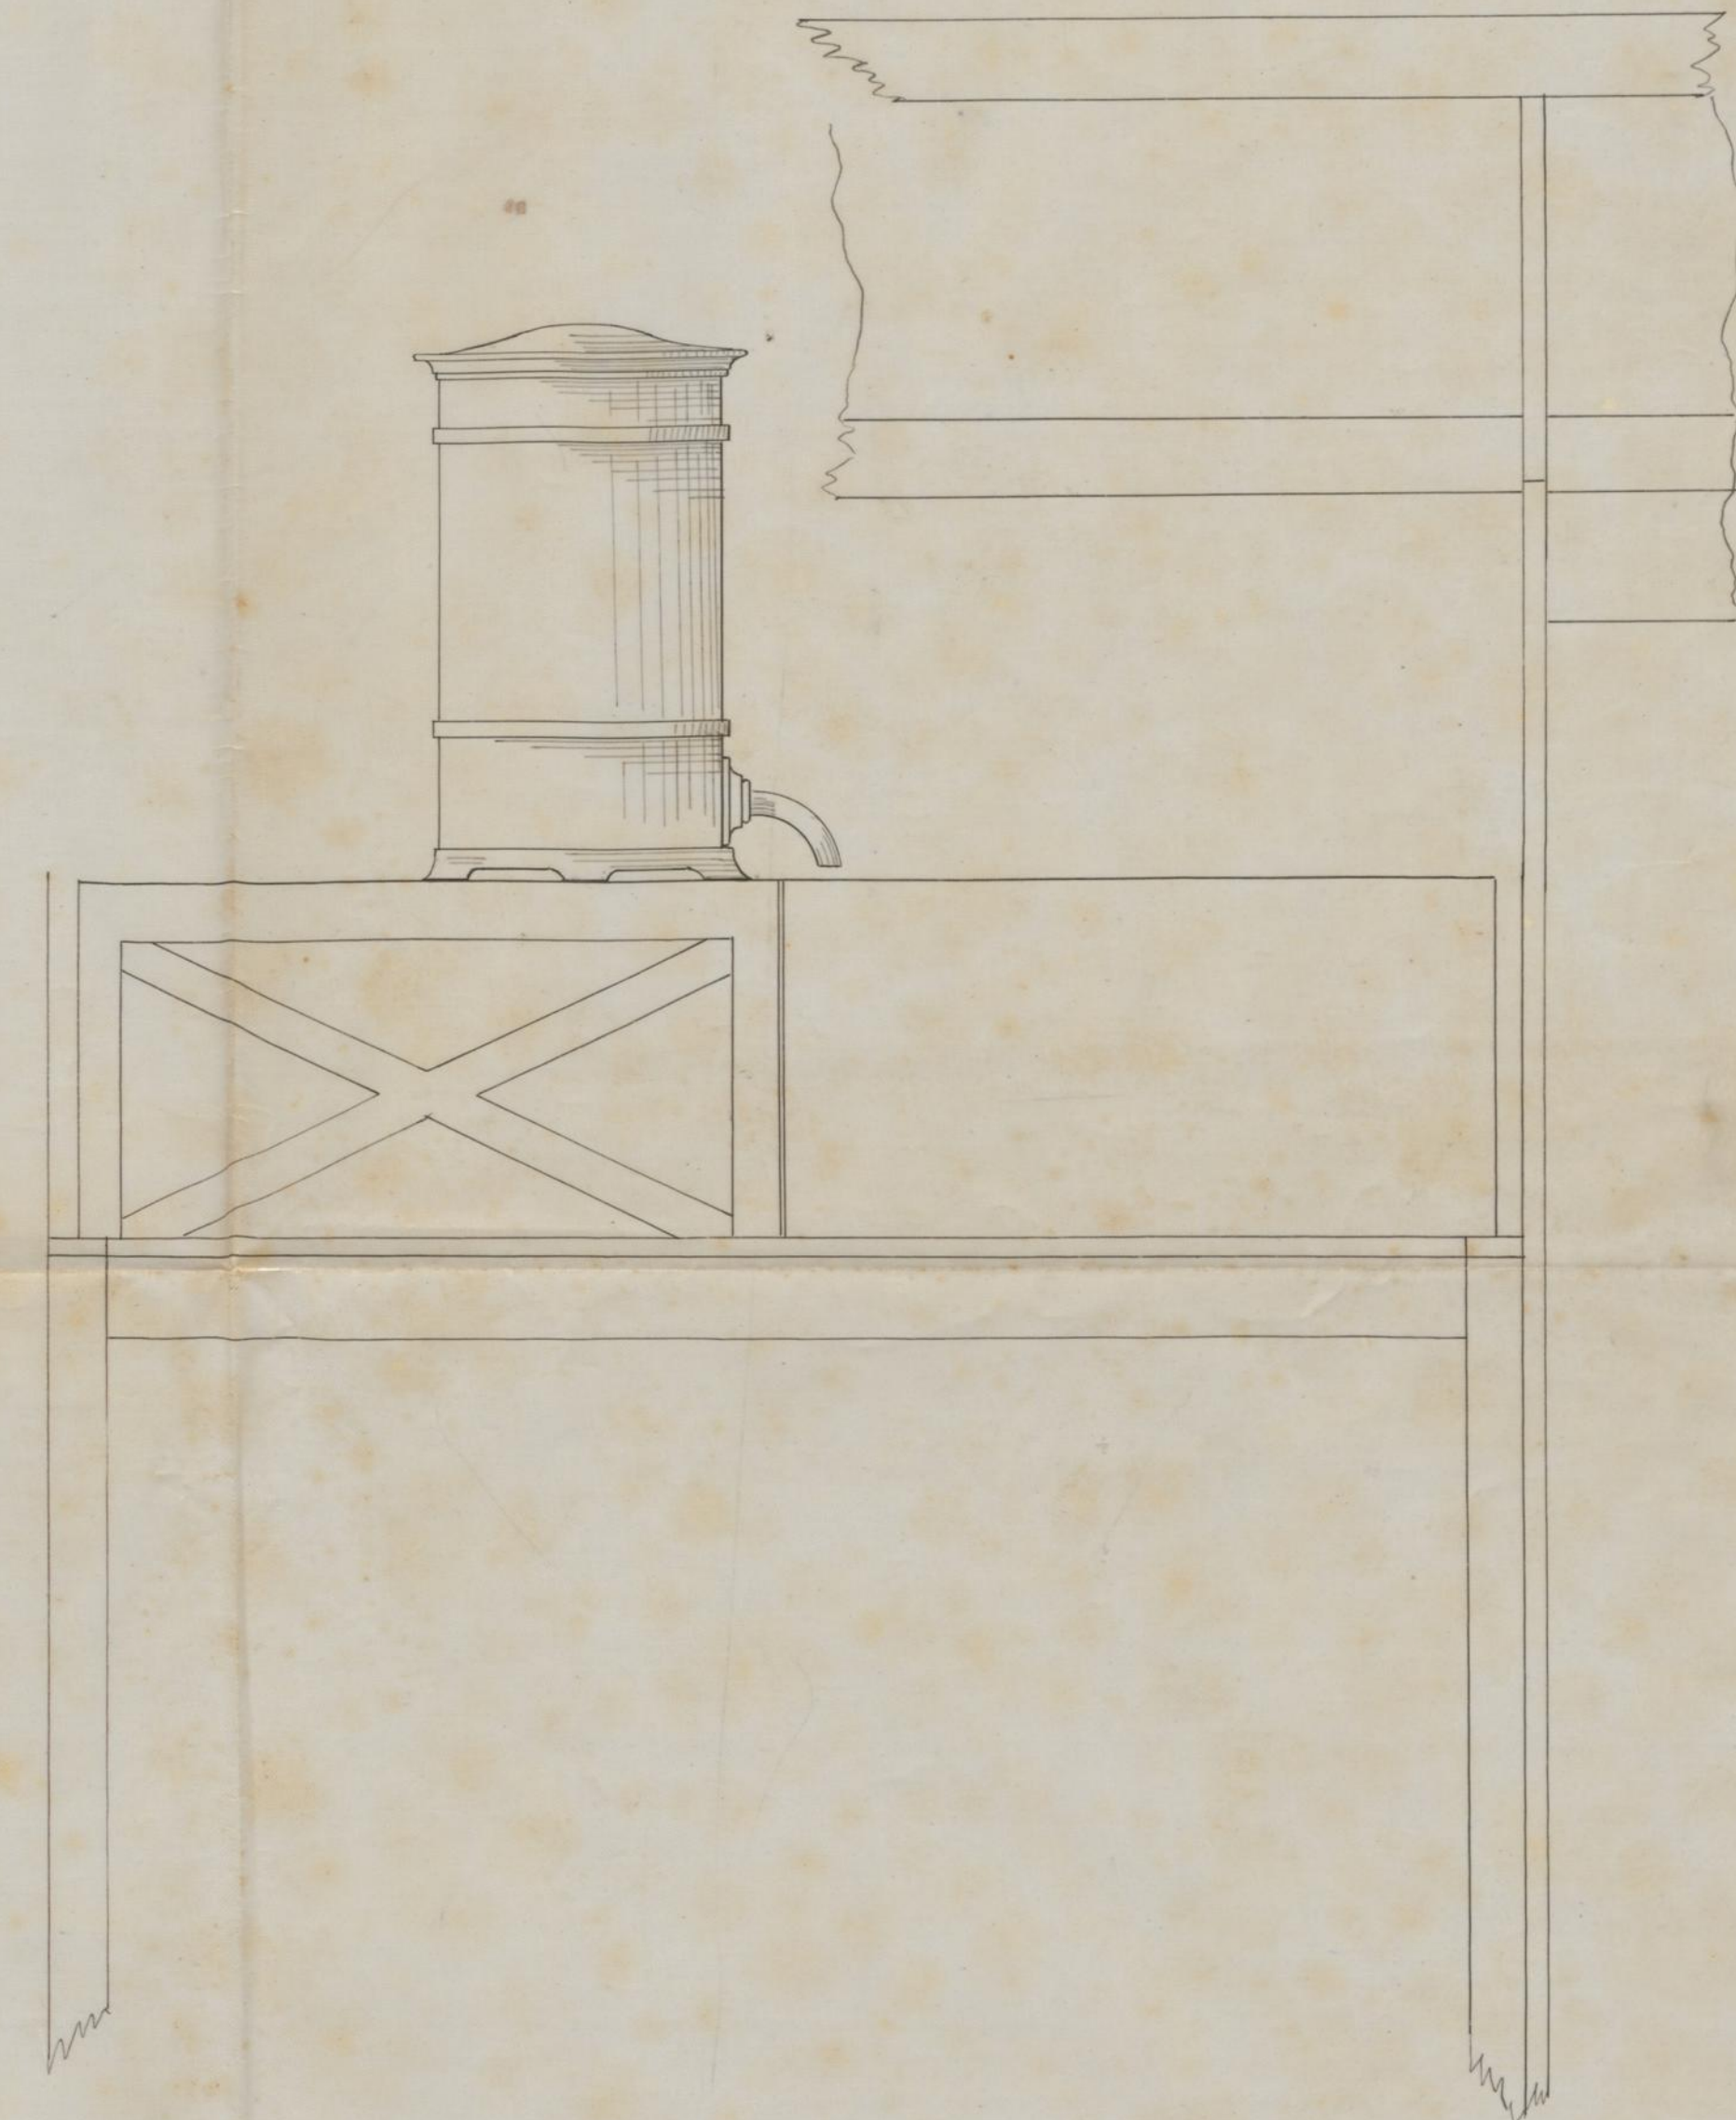

*Projecto de barração para banhos publicos
d'aspersão, a construir no terreno munici-
pal situado ao Norte da rua da Nova Alfande-
ga, proximo á entrada da rua Armenia.*


Alçado lateral

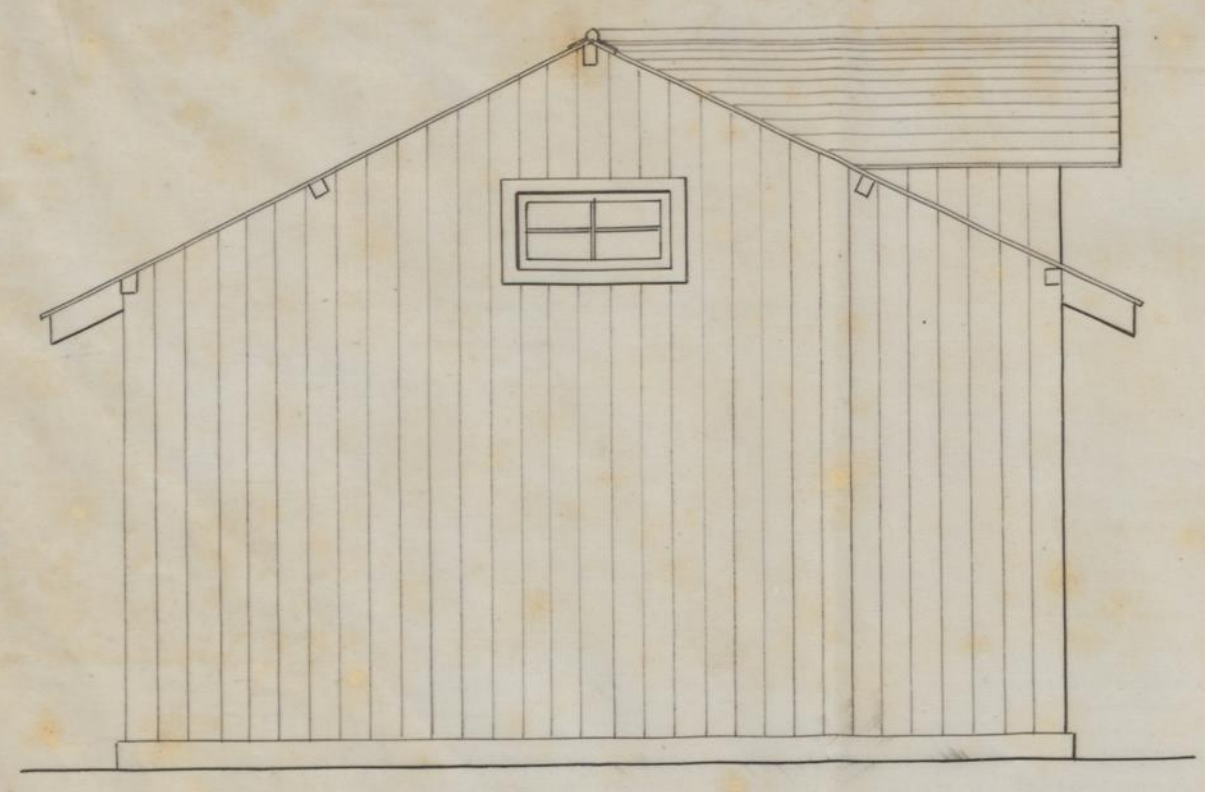


Alçado principal
Escala $\frac{1}{50}$




Corte transversal na linha C.D

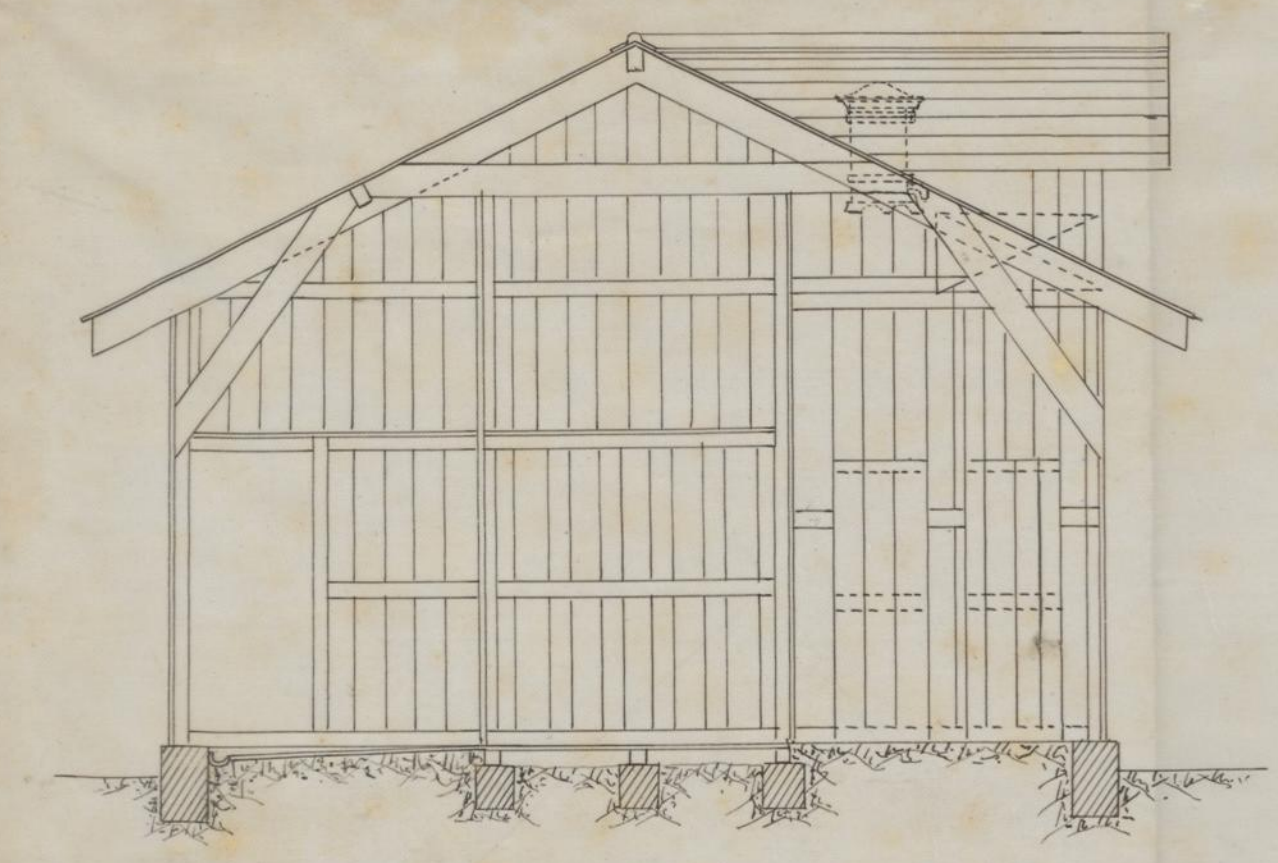



Planta

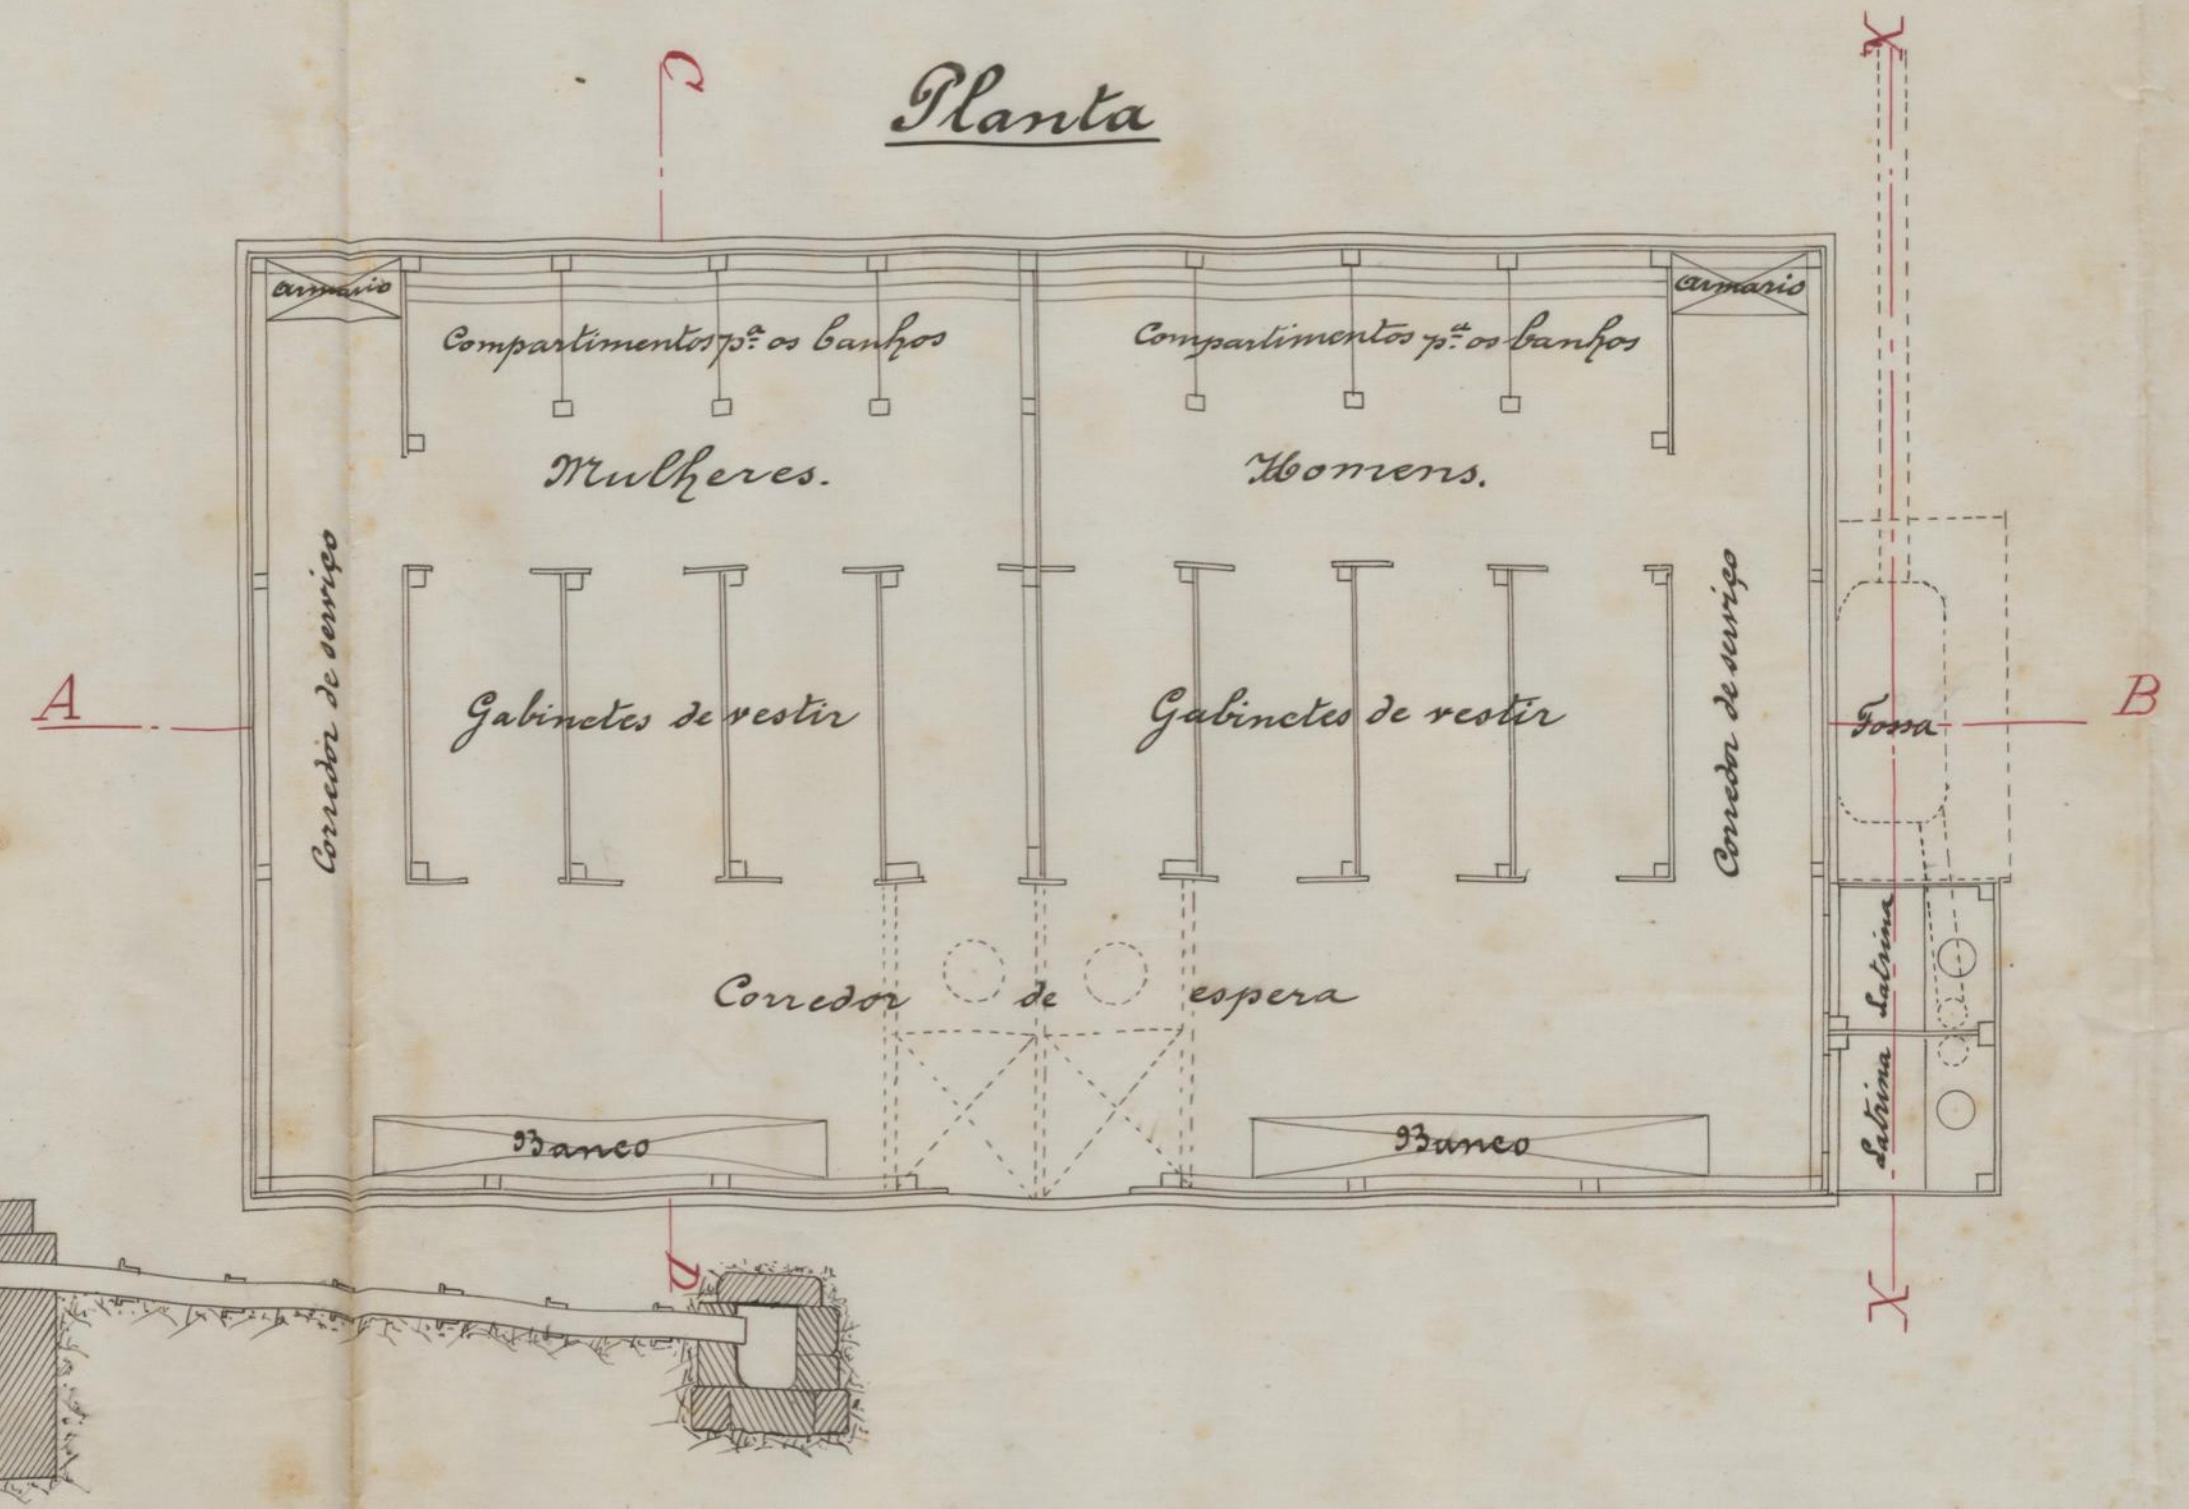

Corte das latrinas em X X'

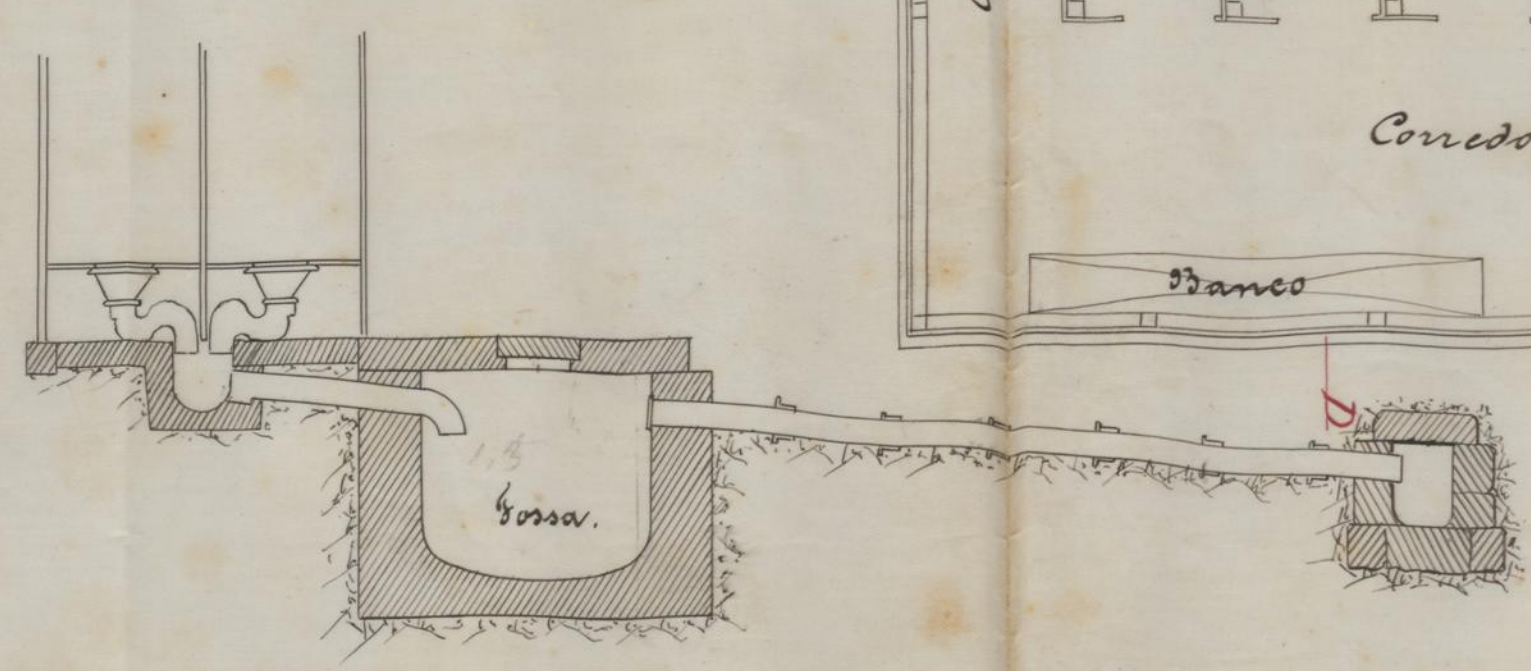

Corte longitudinal na linha A B.

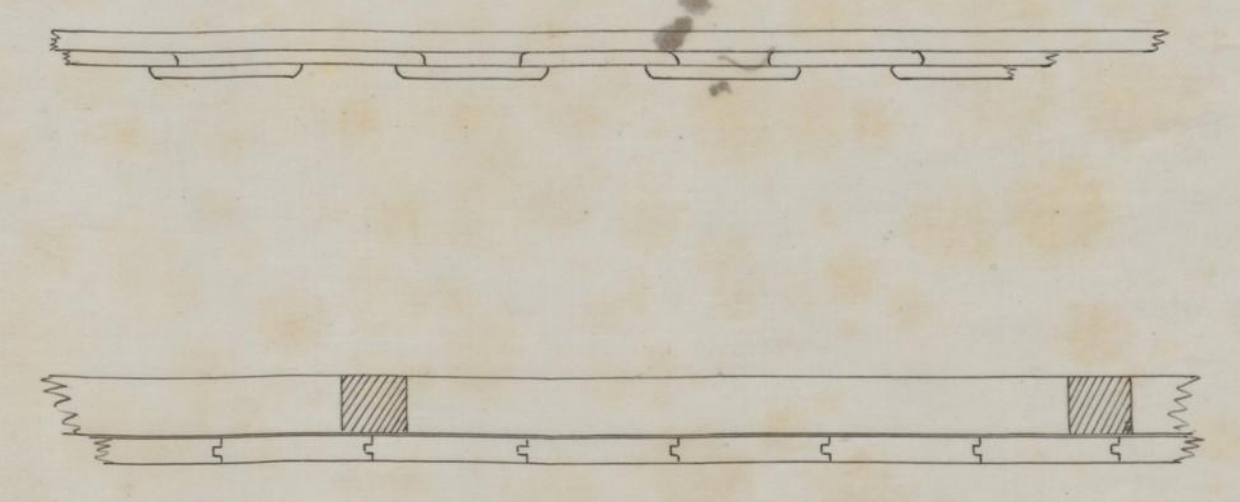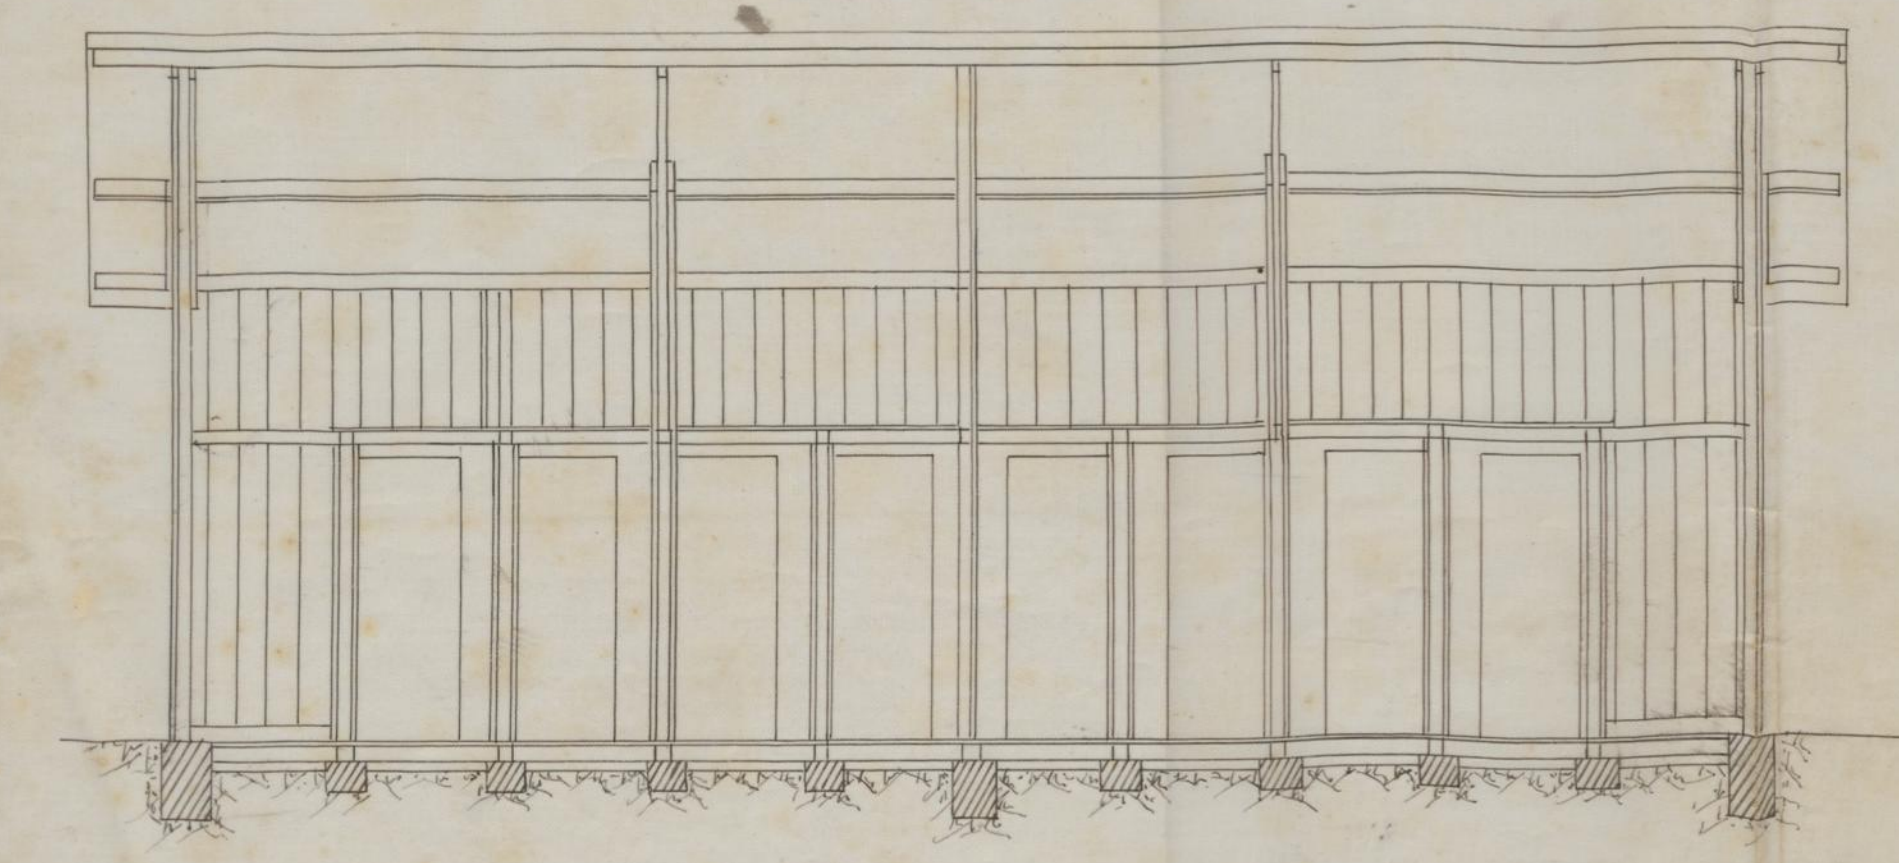

Medição e orçamento para a construção d'uma bar-
raca destinada a banhos d'aspersão, na rua D. Nova
Alfandega, no lugar fronteiro ao caes descoberto da es-
tação do Caminho de ferro.

Lapaia	Terminho desfalhado assente de $\frac{m}{2},30$ de grossura e $\frac{m}{2},30$ d'altura - 48,0 a 400	17,200
Pavimento dos banhos	Betonilha assente sobre uma camada de pedra britada de $\frac{m}{2},08$, tendo $\frac{m}{2},020$ d'espessura - $\frac{m}{2},00$ a 700 ^{mt}	18,000
Nos corredores	Ensaibramento - $\frac{m}{2},00$ a 100 ^{mt}	2,000
Pavimento dos com- partimentos de vestir	Soalho a junta, de pinho da terra sobre barrotes da mesma madeira, as- sente sobre dormentes - $\frac{m}{2},00$ a 800 ^{mt}	16,000
Vedação exterior	Tapamento exterior de soalho de pinho da terra de macho e fêmea, aplainado por dois lados comprehendendo os barrotes tambem aplainados para cintos e prin- mos comprehendendo a grade divisoria transversal interior - $\frac{m}{2},00$ a 700 ^{mt}	120,600
Vedação dos com- partimentos de vestir	Divisões interiores de ferro de pinho da terra aplainado d'ambos os lados de camisa e caixa, com- prehendendo as cintas de madeira de soalho de $\frac{m}{2},15$ e prumo de pinho de barrotes, tambem aplainados, tudo de madeira de pinho da terra $\frac{m}{2},00$ a 700 ^{mt}	50,400
A transportar		226,200

Transporte	226,200	
Divisórios de chapa de ferro lisa, galvanizada, N.º 24, com caixilhos de madeira de barrotes de pinho da terra — ^{m.q.} 33,00 a 800 ^{mt}	26,400	} Para as Banheiras
Cobertura de ferro galvanizado, ondulado, compreendendo duas assas de taboas de soalho aparelhado — tórcas — frechaes e corrieiras de barrotes aparelhados — tudo de pinho da terra — ^{m.q.} 24,00 a 800 ^{mt}	75,200	
Tórcas montantes de madeira de pithe-pi-ne (franchão) para receber os depósitos d'água, arrentes — ^{m.l.} 28,0 a 400 ^{mt}	11,200	
Ferragens para 21 portas e 7 postigos avaliada em	6,300	
Dois depósitos para água (de louça) com a capacidade de 600 litros cada um a 10,000 ^{mt}	20,000	
Estrado de reguas para o chão dos compartimentos dos banhos ^{m.q.} 16,00 a 1,000 ^{mt}	16,000	
Latrinas e respectiva forra e cano d'ego-to orçado em	28,400	
6 metros de bancadas de ^{m.} 940 de largura a 600 ^{mt}	3,600	
2 armarios	8,000	
Pintura — ^{m.q.} 430,00 a 150 ^{mt}	64,500	
Somma mt	485,800	

Torto e

Jacó do Boncelho, 8 de Setembro de 1897.

Mo. B. — Falta orçar:

a canalização para gas e agua
os dois aquecedores a gas.

Detalhe do orçamento das latrinas, fossa
e cano d'egoto

Excavação em terra — ^{m.c.} 7,00 a 200 ^{rs}	1,400
Alvenaria argamuada na fossa ^{m.c.} 3,00 a 1:800	5,400
Cimentagem interior ^{m.q.} 5,00 a 300 ^{rs}	1,500
Tampa e aro de cantaria ^{m.q.} 2,00 a 1:250 ^{rs}	2,500
2 bacias e cyphões arseuter	2,000
Canos de graxa de ^{m.} 0,20 de diametro arseuter ^{m.l.} 7,0 a 600 ^{rs}	4,200
Pedruzilha no pavimento ^{m.q.} 2,00 a 200 ^{rs}	1,800
Lados e cobertura das latrinas de ferro galvanizado ondulado comprehendendo as madeiras para os arseuter ^{m.q.} 12,00 a 800 ^{rs}	7,600
Summa ^{Rs}	<u>28,400</u>