


LEGENDA:


B • porta existente a tapar

A • porta a abrir

////// • divisória a construir

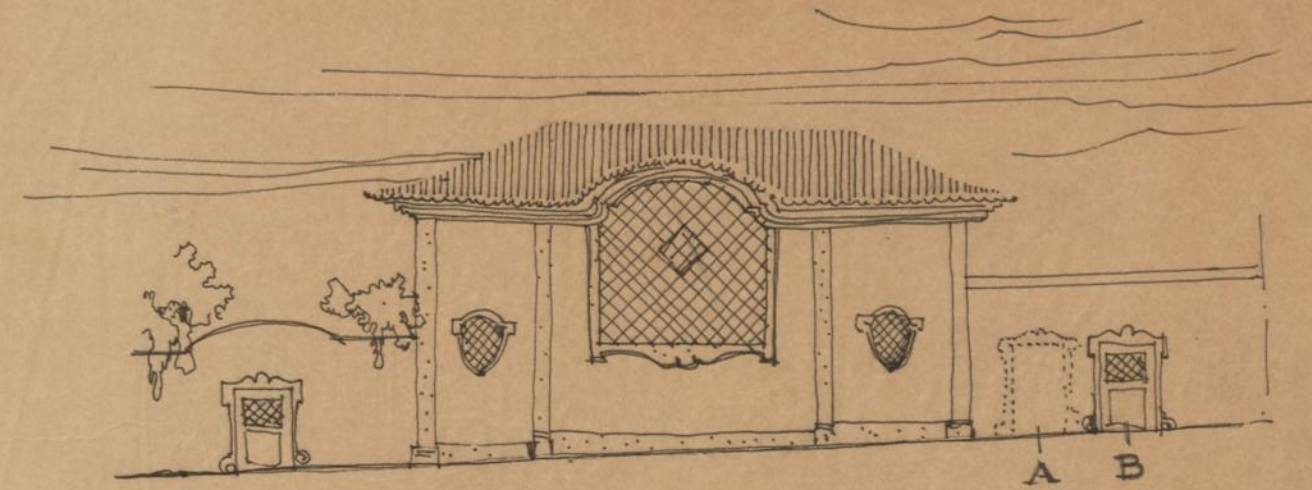

apontamento do alçado sobre a rua

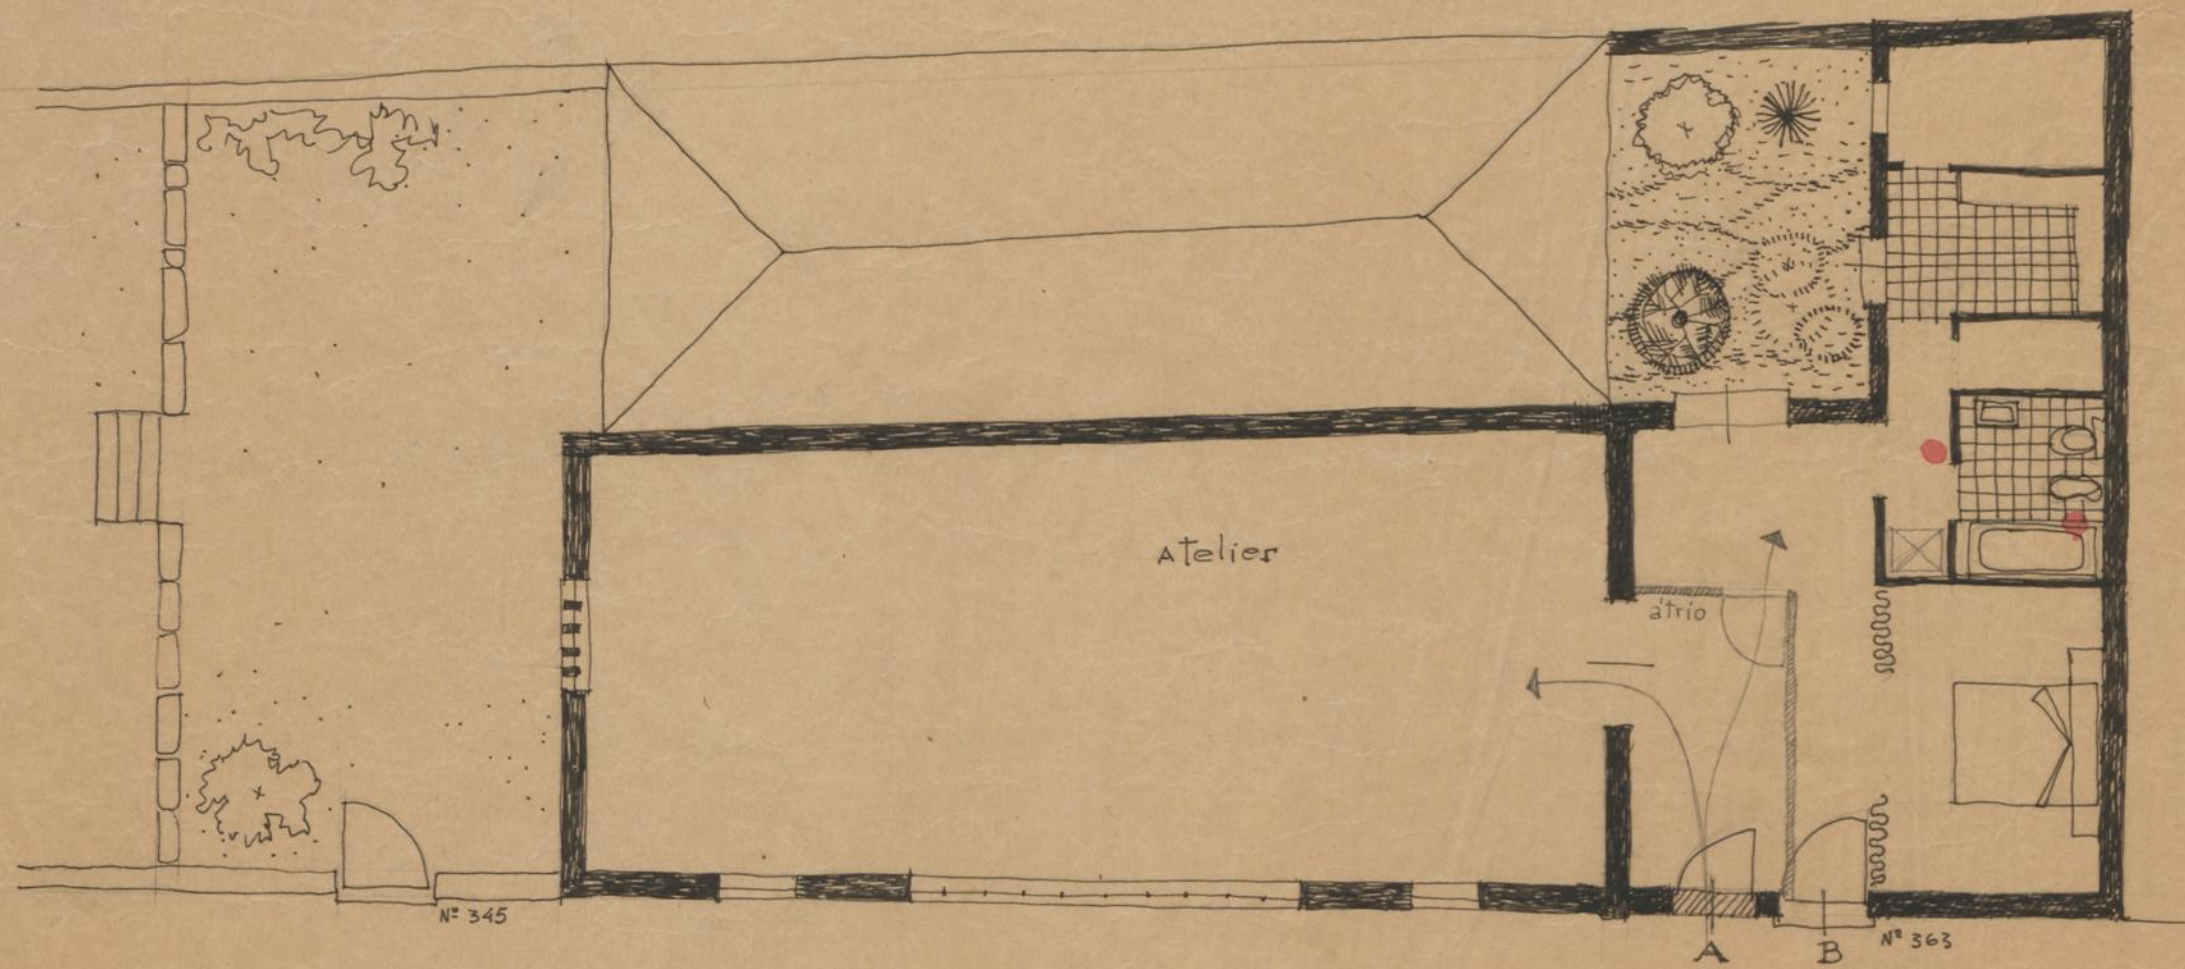

planta do atelier e da habitação

RUA ANTÔNIO CARNEIRO

AR / 0
8.9.65

288-2A/T03 @