

C. M. P.


CASA-MUSEU do PINTOR ANTÔNIO CARNEIRO

BENEFICAÇÕES E CONSERVAÇÃO


AB
XI-66

▨ a construir

▨ a demolir

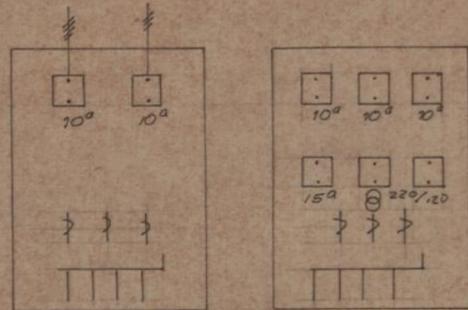


- ⊗ lâmpada incandescente
- ⊙ " fluorescente
- Y tomada
- ┌ interruptor
- ⊙ botão de campainha
- ▨ quadro anunciador
- ~ irradiador

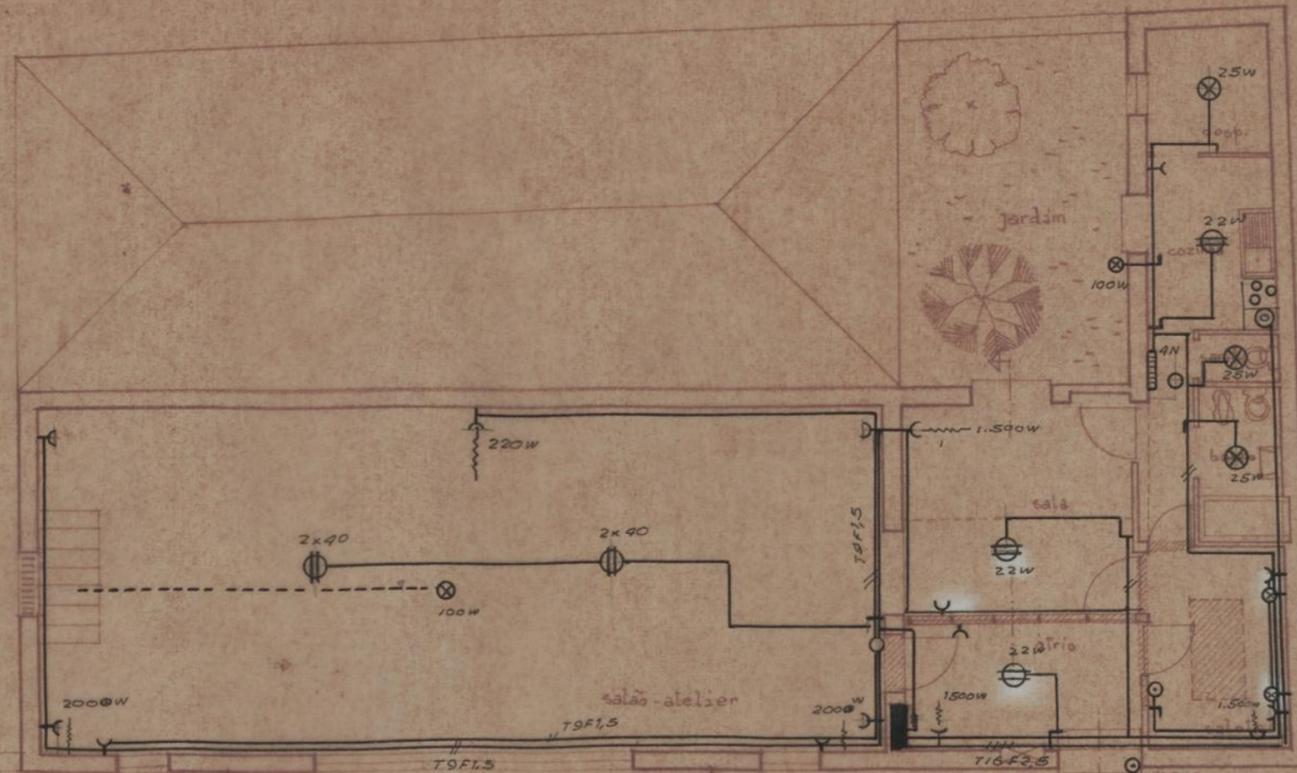


PLANTA

ESC. 1:100

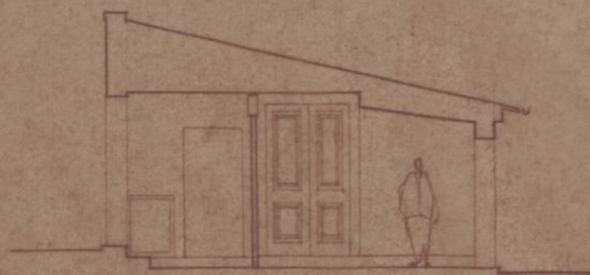

CORTE

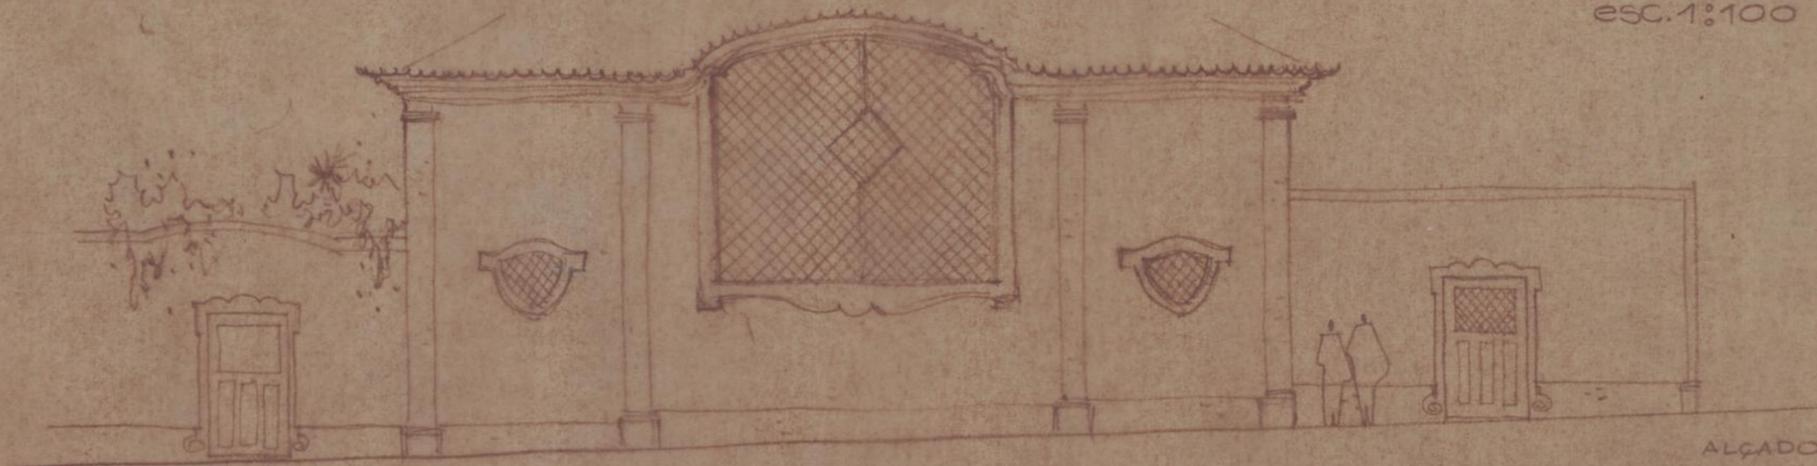

ALÇADO

O ENG.º ELECTROTECNICO

Bacelar

desenhou
Joaquim

des.º 4184

