

B730357

C^{ma} Camara

Diz Luiz Teixeira de Queiroz
morador na rua d'Assumpção
que desejando reformar a sua
casa pela má deterioração que
se encontra conforme o alçado
junto, mas como o não possa fazer
sem na precisa licença da
C^{ma} Camara por isso

PG. 70 REIS
LICENÇA N.
GUIA N. 28

Pede a C^{ma} se dignar
conceder-lhe

C. R. M.^{re}

Porto, 24 de Outubro de 1900

Luiz Teixeira de Queiroz

Para entrada no Cofre Municipal, da quantia
de Rs. 4.500 a que se refere a informação
da repartição technica junta ao presente requeri-
mento, foi passada a guia N.^o 281 n'esta data.

Rep.^o da Fazenda Mp.^o 23 de Julho de 1901

[Signature]



Termo de Responsabilidade

Diz Francisco David Fernandes
d'Andrade mestre d'obras
para satisfazer ao artigo
6 do regulamento para o
serviço de inspecção e
segurança das construções Civis que
assigne a responsabilidade
pela todos os effectos da
obra do En.º En.º Luiz
Teixeira de Queiroz
Sita na rua d'Assumpção
Freguezia da Victoria

Porto, 24 de Outubro de 1900

Francisco David Fernandes d'Andrade

Reconheço a assignatura supra.

Porto, 24.

de 1900.

de mil e novecentos.



Outra via remetida para

Apresenta Porto e Plan de
mural 21 de Setembro

Simão

Memoria descriptiva
A obra para que se pretende licença de ^{para} ~~para~~
Carnaria, consiste na substituição das can-
tarias dos dois portaes do rer - do. chão que
dão sobre a R de Trar, que pelo seu esta-
do de deterioração apresentavam um as-
pecto pouco agradável e a transforma-
ção das actuaes entradas pelo R de As-
sumpção em outras mais adequadas ao
destino commercial do prédio.

Sobre a R de Trar trata-se de preterir de mais
do que fazer uma restauração, conservan-
do as linhas do fachado actual.

Sobre a R de Assumpção os 3 portaes do
projecto são encimados por pedineiras de
aparellas, sendo fregues o grande arco que se
abrange a todos. Esta parte da construção
será toda a cantaria lacerada.

O esquadramento será o cantanho, ou de
Riga, tendo no primeiro caso o diametro mi-
nimo de 0,20 e no segundo e seguintes de
0,22 x 0,22. Este esquadramento convenien-
temente brochado longitudinal e transversal-
mente será principialemente applicado ao
lado da R de Assumpção e depois transferido
para a reparação, muito sumaria importan-
te, e sobre o lado da R de Trar.

A casa em que se vai trabalhar far
parte de um prédio mais vasto que foi
dividido entre o requerente e um outro




proprietário, razão porque no presente
projecto se procura dar-lhe um aspecto de
independência modificando os telhados que
passarão a ser o telha de Marsella, e
estabelecendo uma pilastre fingido (de
cimento) a toda a altura correspondente
à parede interior divisória, já existente
do lado da esquerda em que as portas
e communicações serão fechadas a pedra
e cal.

As obras de reparação interior não en-
volvendo alteração na disposição actual
do prédio não figuram nos projectos.


Forida

Projecto de Port. e Paredes
com 21 de J. e P. de 1800
Pina


Escala 1/100

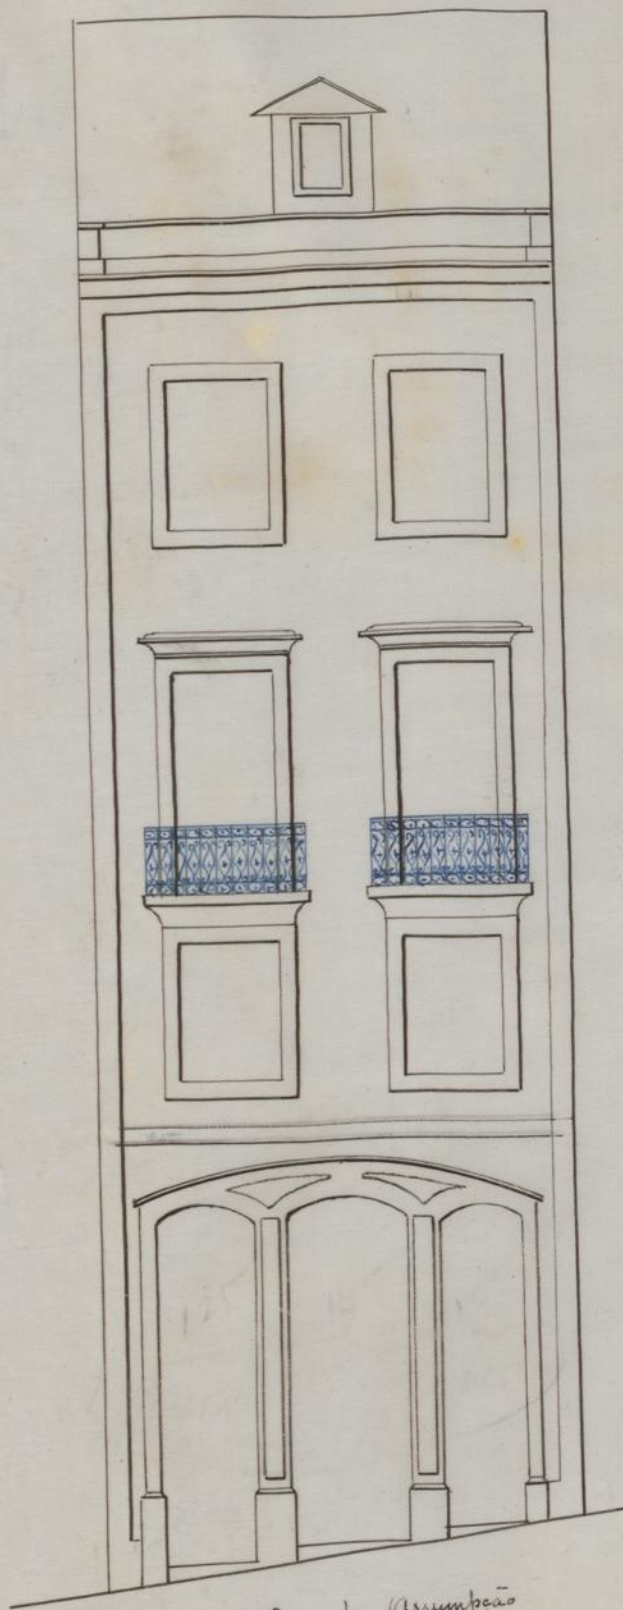


Rua da Assumpção

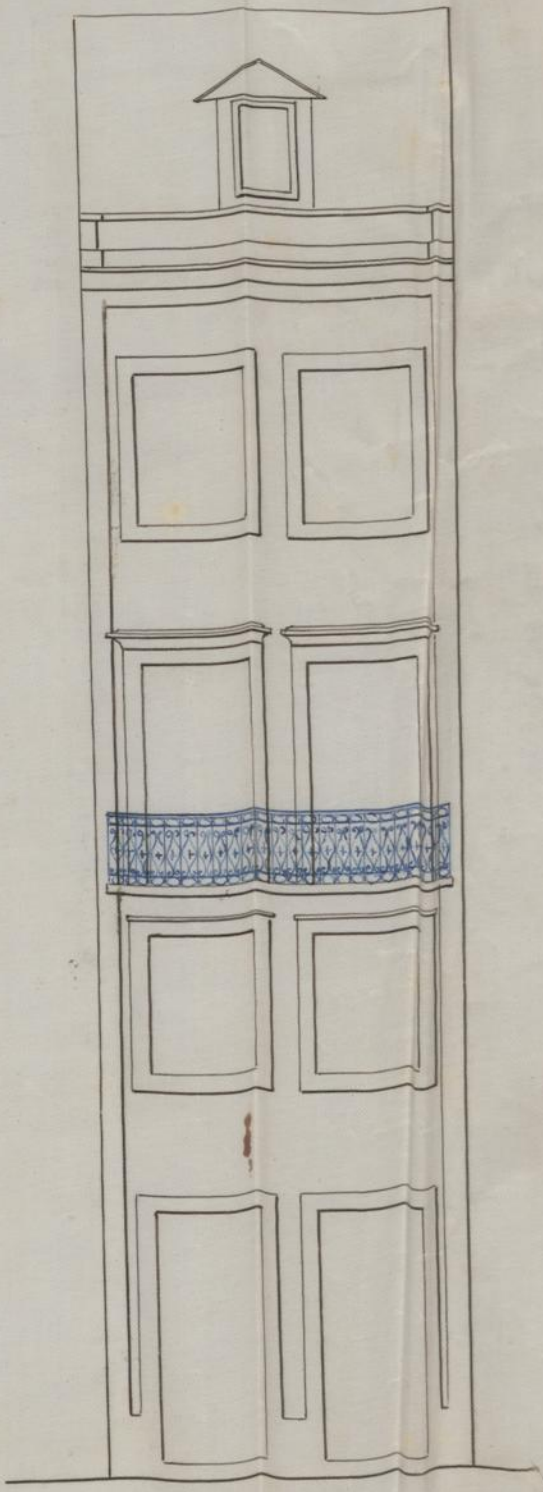

Rua da Traz
Fachada actual

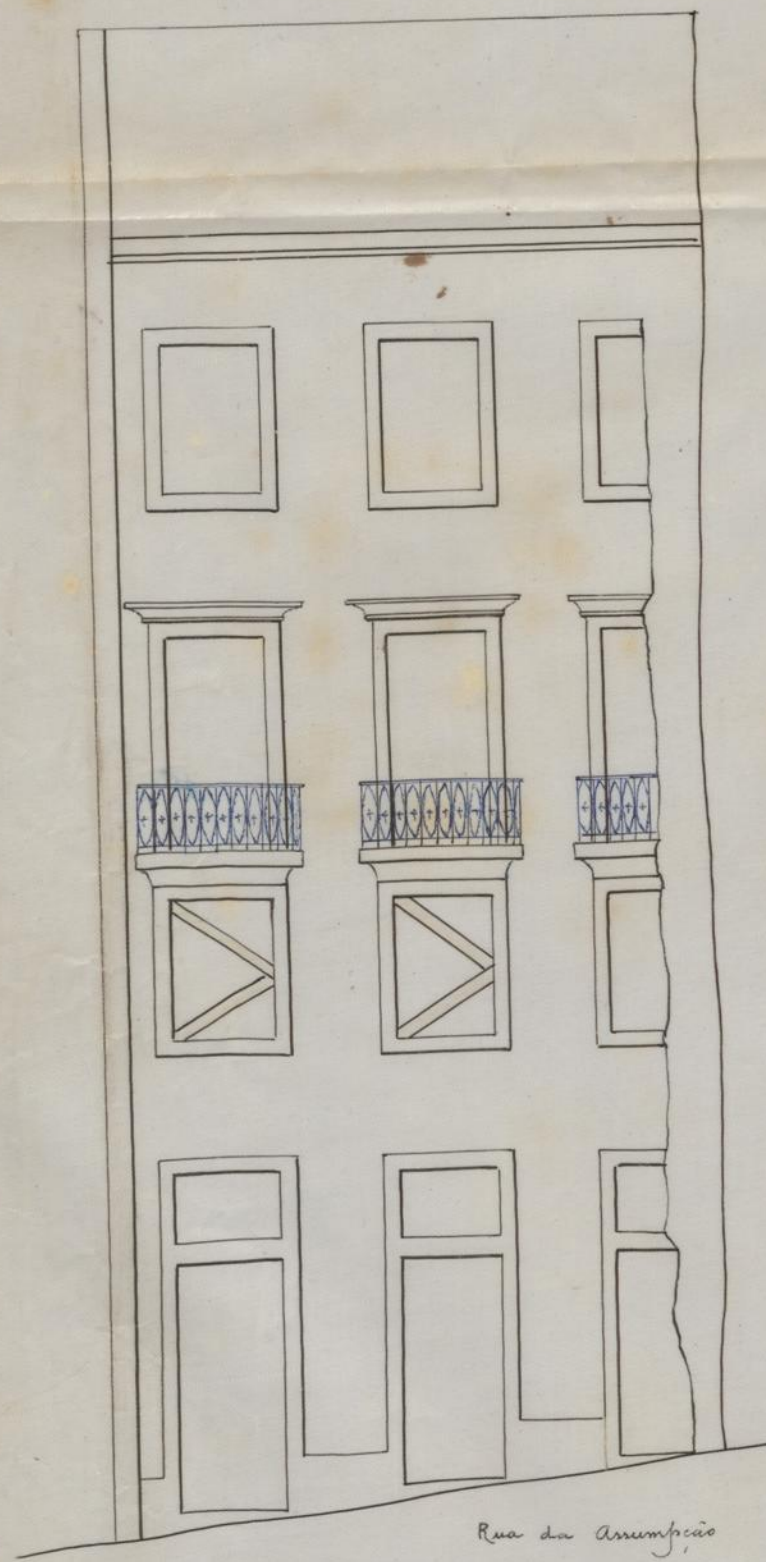

Rua da Assumpção

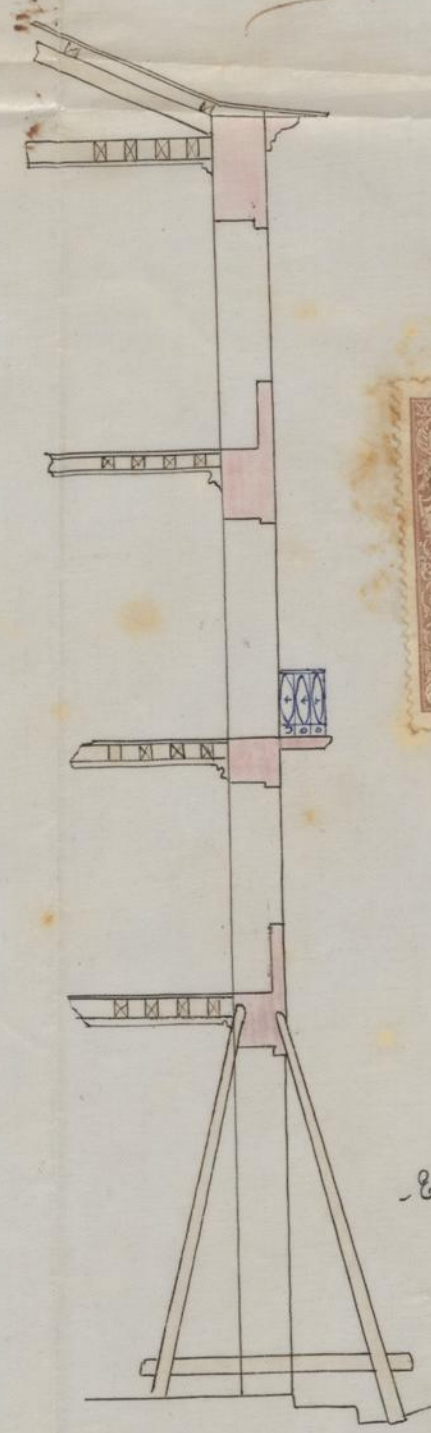

Escoramento



planta do edificio
com os
escoramentos

Rua da Assumpção

Rua da Traz

Projecto -
Teixeira Queiroz



ALIDADE DO PORTO

TIÇÃO DAS OBRAS

A licença que pede Luiz Teixeira
de ~~Quixer~~ para
mandar alterar as portas
do fraccionamento ~~fundo~~ da ca-
da que passou na rua
da ~~discrep~~, bem como
para substituir a ~~agutaria~~
dos portões da fachada
da ~~mesma~~ casa que
frente ~~o~~ ~~alta~~ da para
a ~~rua~~ de ~~Tras~~

estã no caso de ser concedida, obrigando-se o requerente ao
cumprimento das posturas municipaes, e a depositar no cofre
do municipio a quantia de ~~sete mil e~~
~~quinhentos~~ reis, para garantir a obser-
vancia d'essas posturas

Porto e Paços do Concelho, 15 de Janeiro
de 1813

[Signature]

[Signature]