


Presente a' sessão de
31 de Maio de 1923.

Foi deliberado ~~deser~~
em horta publica o ter-
reno alugado a Compa-
nhia Aliança.

Alameda de Itaparecos

Rua de D. Pedro V

Terreno alugado a Compa^{nia} Aliança
S. 2.591,73

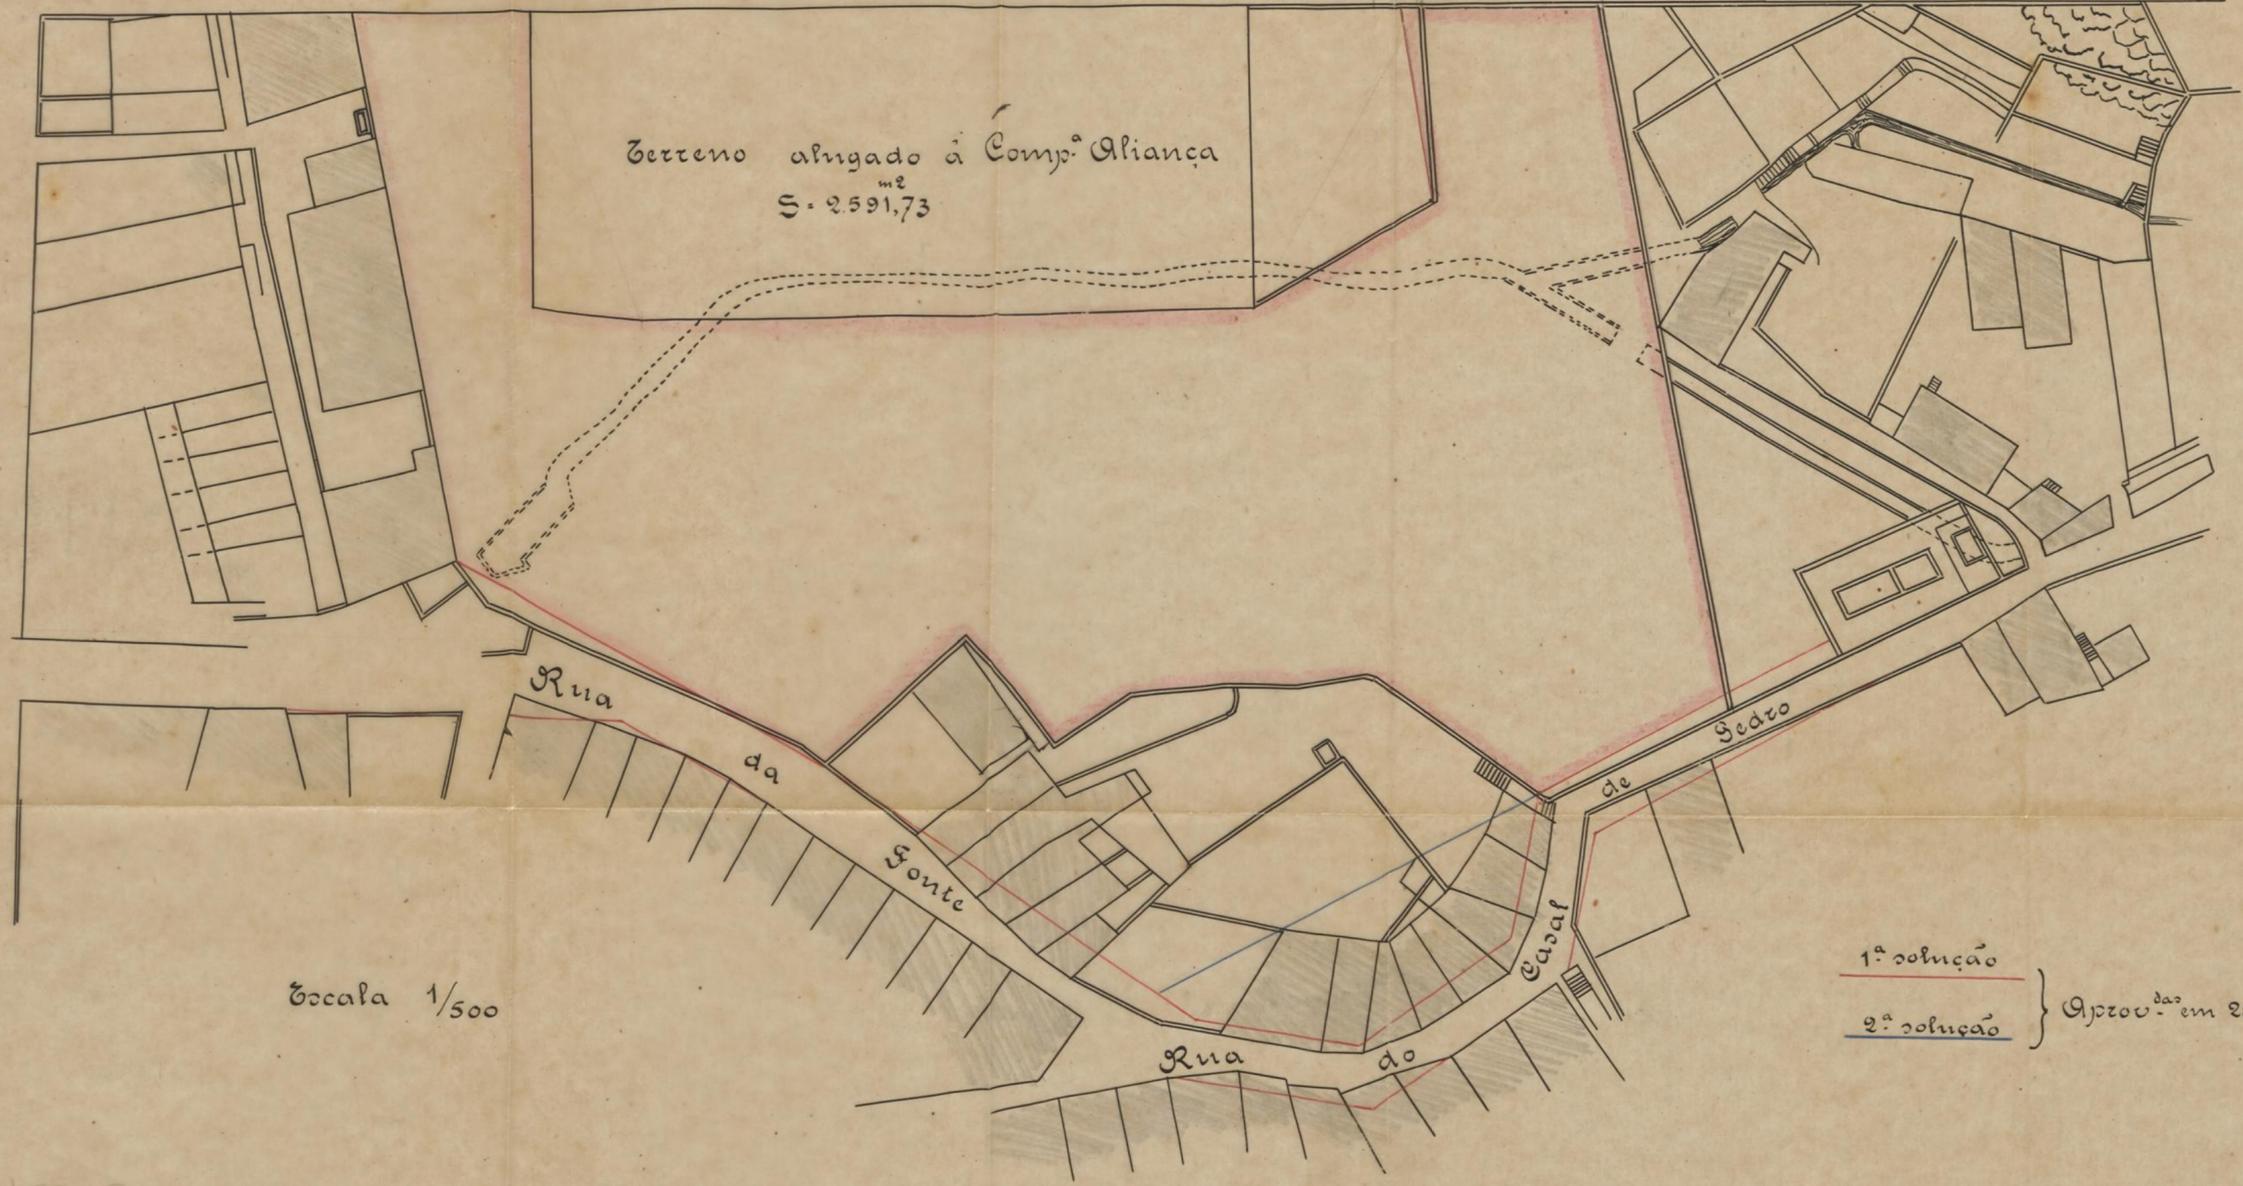

Escala 1/500

1ª solução } Aprov.^{da} em 25-VI-21
2ª solução }

2PB-EA/20-C

