





ESCALA 1:500
D. COE. PA. 811

LAVADOURO LOCALISADO EM A

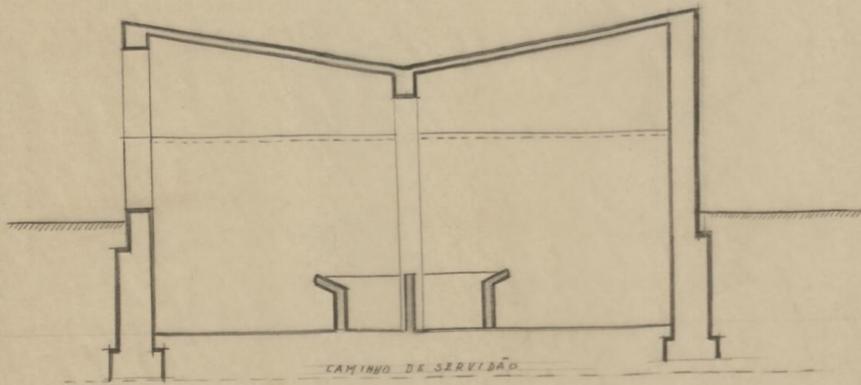

CORTE TRANSVERSAL

LAVADOURO LOCALISADO EM B

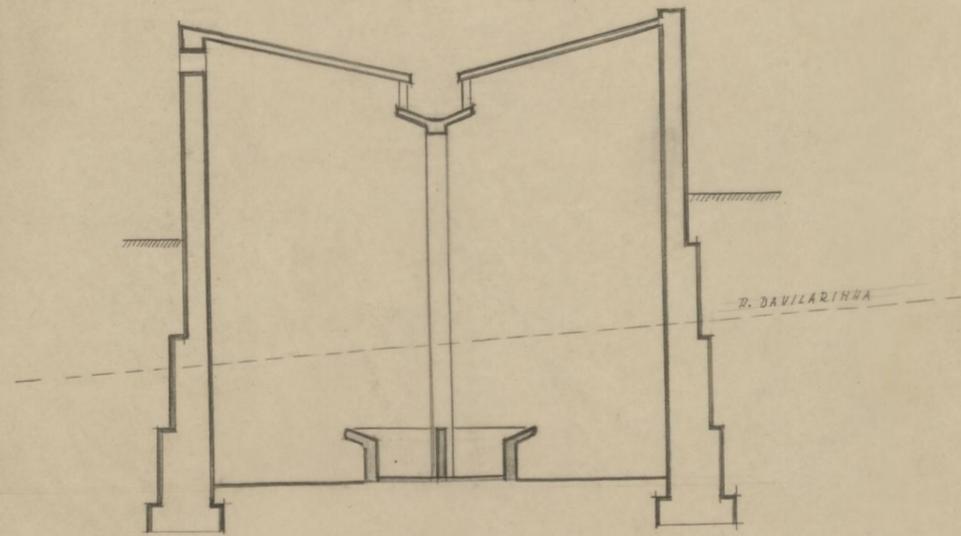


CORTE TRANSVERSAL

PERFIL LONGITUDINAL DA CONDUTA DE AGUA DESDE A MIHA

AO LAVADOURO LOCALISADO NOS TERREINHOS PERTENCENTES AOS

HERDEIROS DE A.C. DAHALHO FONTES -

ESCALAS { COMP. 1:500
ALT. 1:50

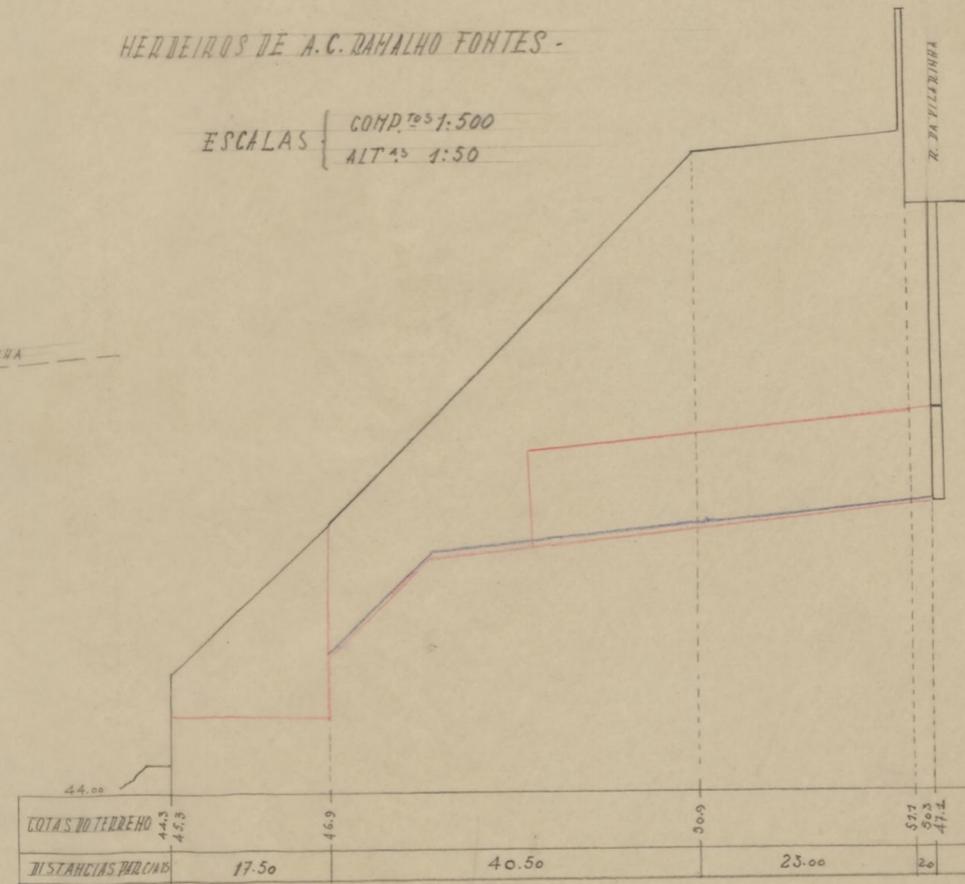


(S) 18-4A / 700-C / 1818

PERFIL LONGITUDINAL DA CONDUITA DE AGUA DESDE A MINA

AO LAVADOURO -

ESCALAS { COM. 1:500
ALT. 1:50

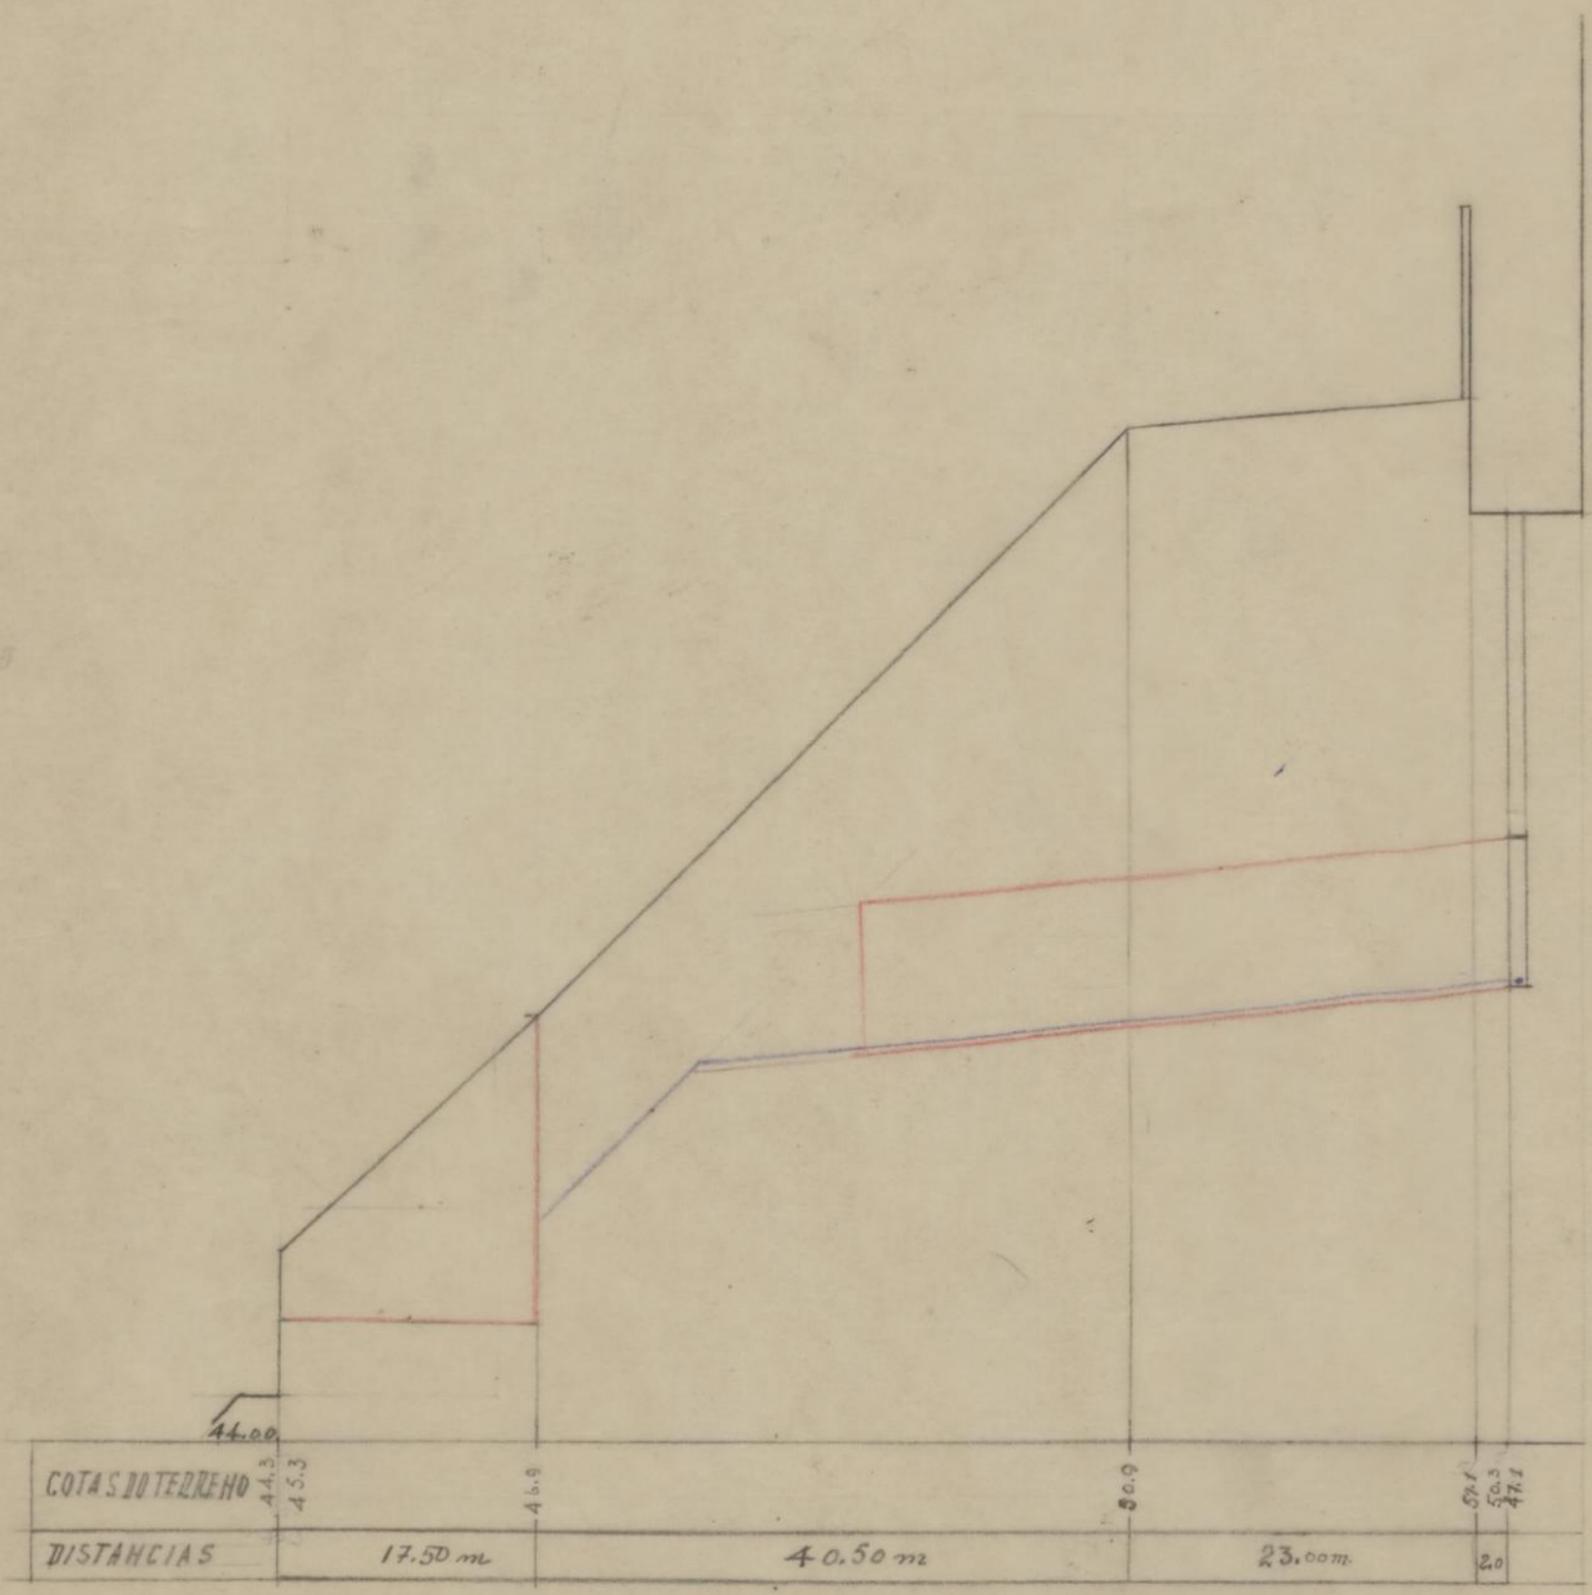

(E) 18-NA/700-C | 18/96

