

818.
terido na cor
amarelada de in
margem as
grande termo.

no em Larnau
de 1900.



93

943859

Simas

Alf. Pa. Pinto
M. A. S.
F. J. S.

Alf. Pa. Pinto

Diz Comendador Laureiro, arrendatário da parte do edificio
municipal do antigo convento das Carmelitas, que convém
do-the, para melhor commodidade do seu estabelecimento
regularizar a frente d'aquelle edificio na parte voltada
para a Praça dos Voluntarios da Pátria, assim como
melhorar o interior do mesmo edificio, deseja por
isso o Supp.^{te} fazer as duas entas. as referidas obras, e
para isso submittê-las á apreciação de V. Ex.^a o respectivo
projecto e

Pede a qua
Pede a qua
Cammaras se
digne conceder-lhe o respectivo
em licençan.

Toito 24 de agosto de 1900

Pelo reg.^{te}

João S. S.

PG. 600 REIS

LICENÇA N. 214

GUIA N. 264

Pela guia N. 264 de 21 de Setembro de 1900 foi deposita-
do no cofre m.^{da} quantia de cinco mil reis a que se refere a
informação da repartição tecnica junta ao presente re-
querimento.

Barro S. S.
E. R. M.

Nº 376-1900
Fam



94

Appda. Porto em
Câmara 13 de Setembro
em 12 de Junho 1900

Camillo Loureiro, arrendatario de parte do extinto convento dos Carmelitas, propriedade Municipal, pretende aformosear a frente do dito convento na parte voltada para a Praça dos Voluntarios da Rainha, e regularizar o alinhamento da mesma frente, obras estas que vão indicadas a tinta carmin no desenho junto.

Pretende igualmente scathar, caiar, e pintar o interior do mesmo edificio, de forma que alli possa estabelecer em boas condições de commodidade e apparencia o seu negocio de faxendas brancas e miudezas.

A nova frente será construida com pedra de sapão e será guarnecida a massa de cimento como mostra o desenho. O soalho será de madeira de pinho assente sobre vigamento de pinho de Riga apoiado em duas vigas de ferro duplo T como se deprehende do desenho.



423978

Declaração

Para os effectos do Artº 8º do Regulamento
de 6 de junho de 1895, declaro: - que assumo a re-
ponsabilidade da reconstrução da frente do pre-
dio, sito na Praça dos Voluntários da Pátria
(antigo edificio das Carmelitas) pertencente à
Cªmª Camara do Porto, e mandada fazer por
Camillo Laurindo & Cª, freguesia da Victoria
Porto 8 d'agosto de 1900
Antonio Cardoso Botelho

Reconheço a assignatura supra
Porto, oito de agosto de
mil e novecentos.

Ant. J. L. *Ant. J. L. de v. m.*
Ant. J. L. de v. m.




de 500

Alameda da Ponte e Praças de
 Curitiba 13 de Setembro
 de 1899

Alameda da Ponte
 Alameda da Ponte
 Alameda da Ponte


Alameda da Ponte.

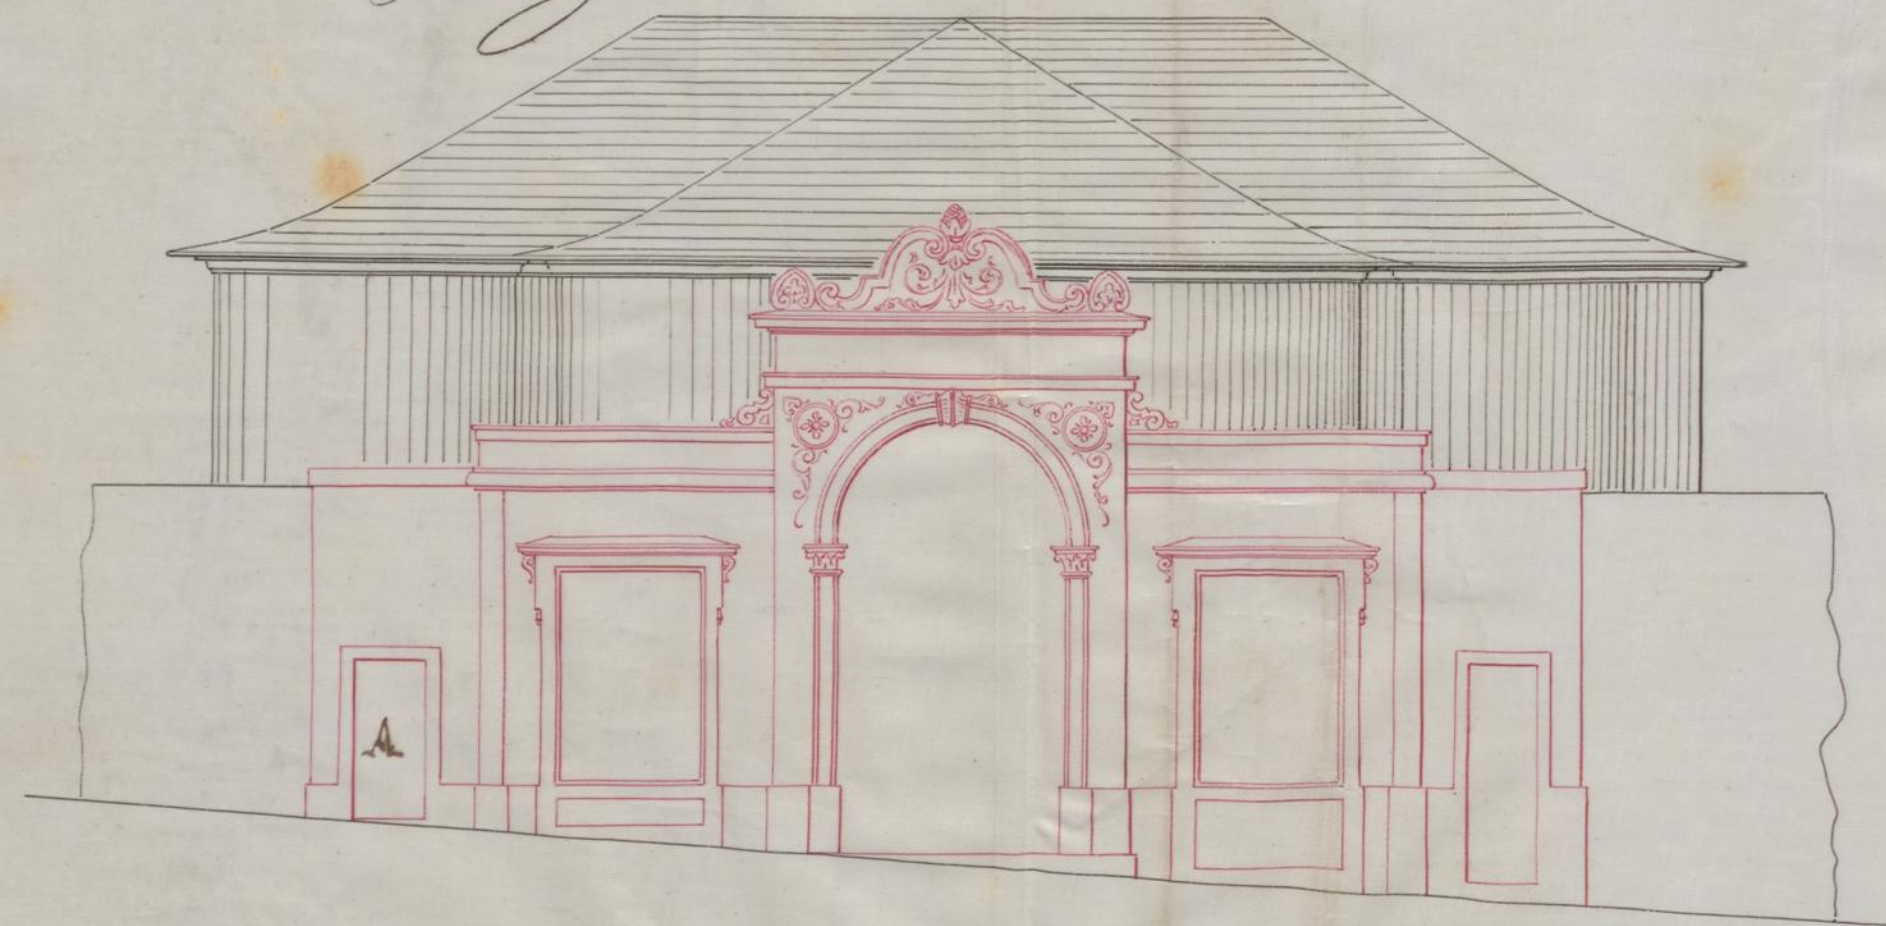

Escala geral: 0,01 = 1,0


N.B. Está desenhada a tinta o que existe, a tinta vermelha
 o que se vai fazer-se à frente da Praça, a amarella o que tem de demolir-se
 e as outras cores o que tem de fazer-se no interior.

Planta.

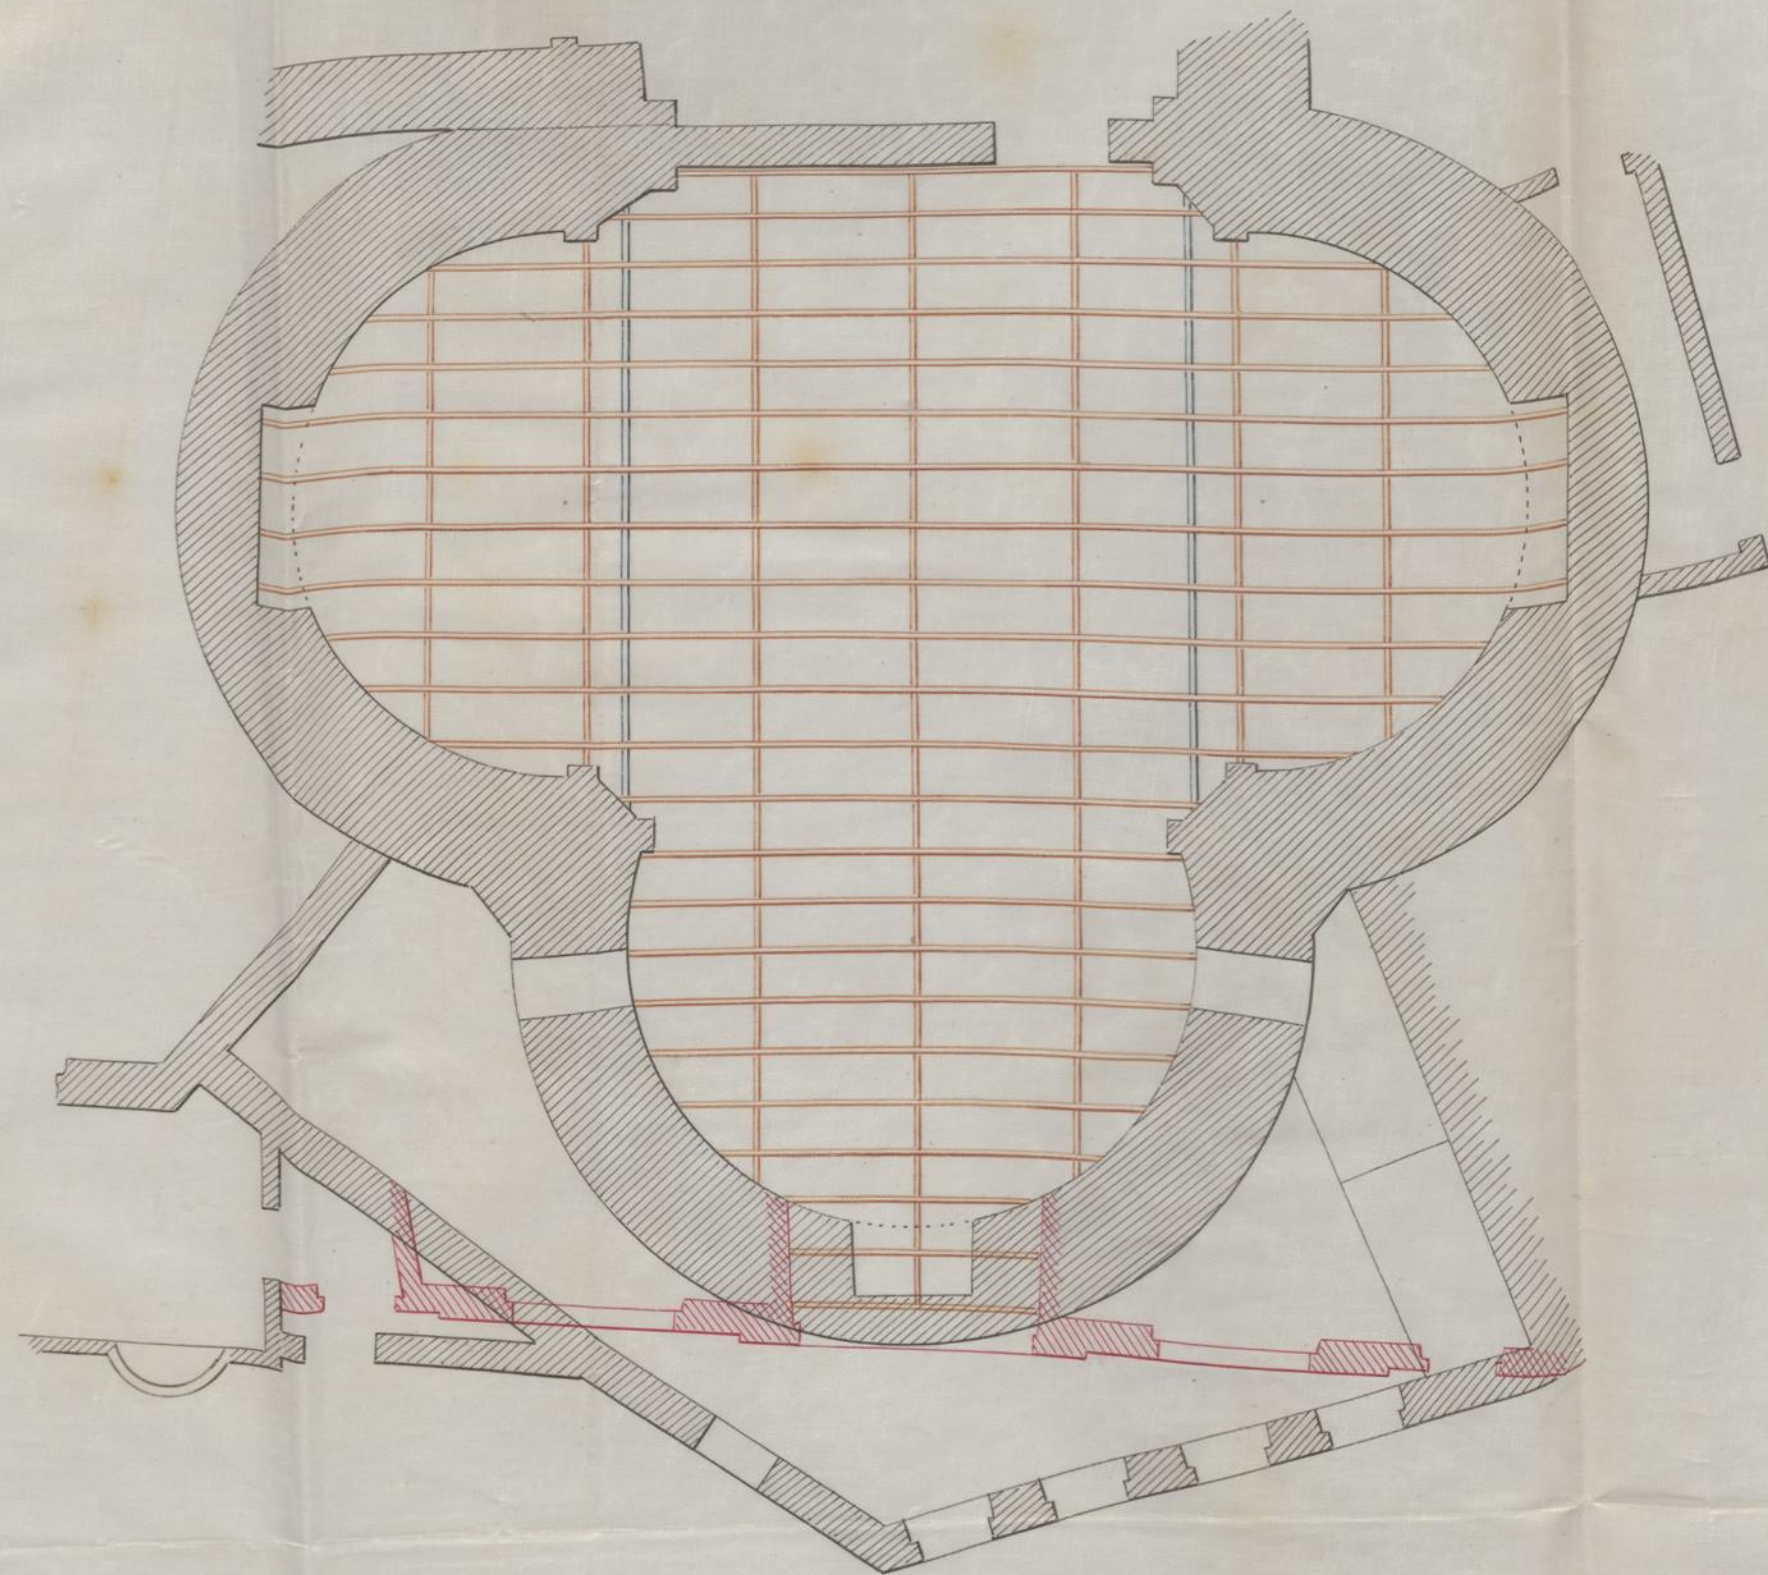


Lado oriental da Praça dos Voluntarios da Rainha.

Corte transversal pela linha A B da planta.

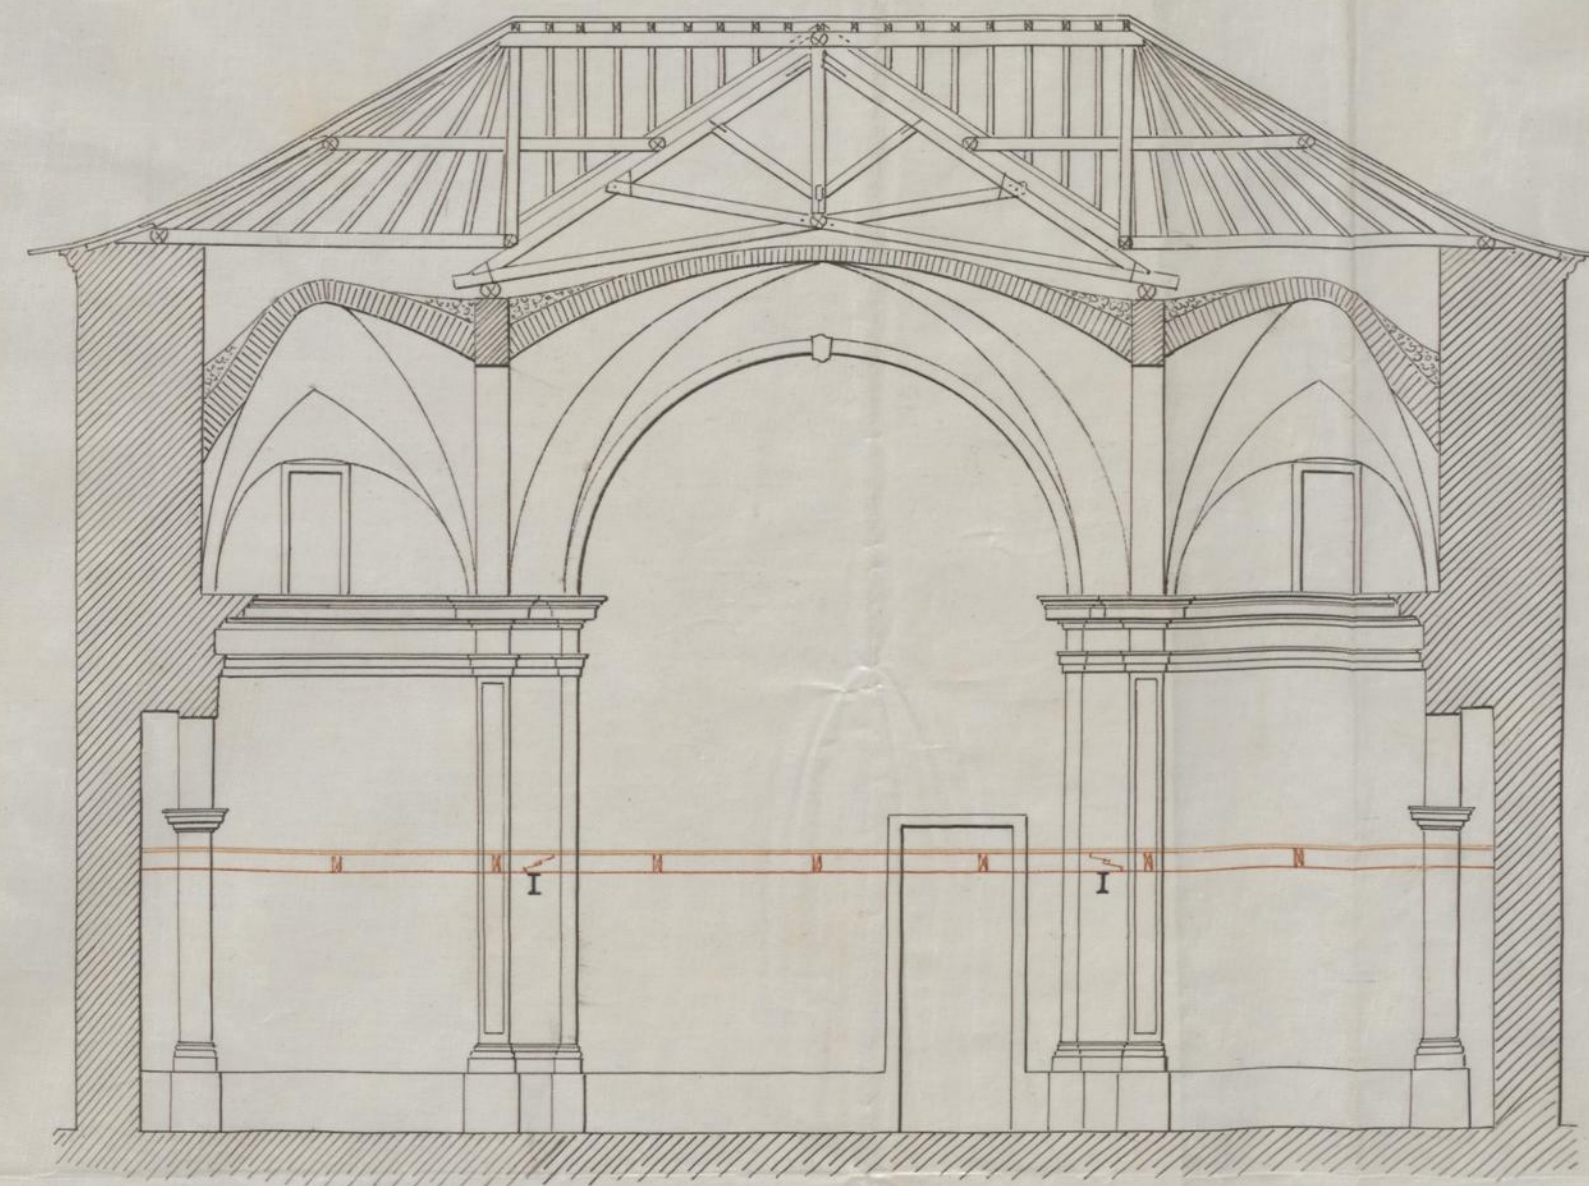

Corte longitudinal pela linha C D da planta.

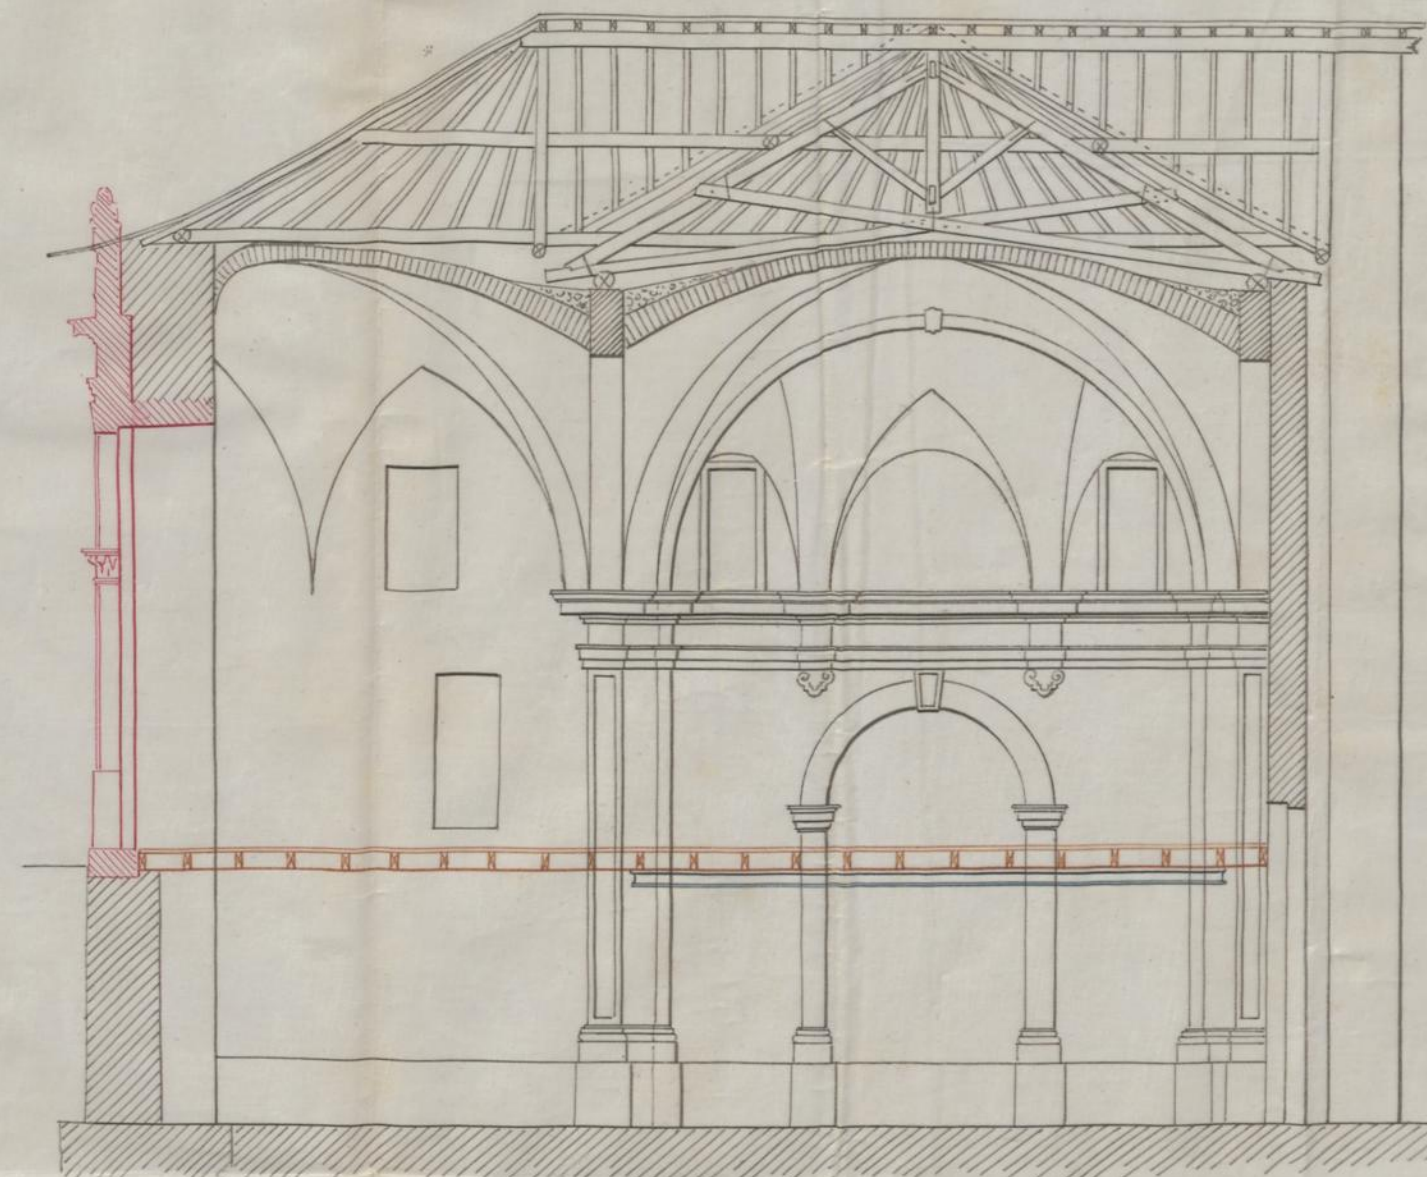

N.º 376-1900
 Paris



Exma Câmara

Camillo Loureiro, arrendatário da Capella do extinto Convento das Carmelitas por termo lavrado na secretaria da Municipalidade com data de 6 do corrente, em requerimento de 24 d'este mez solicita licença para abrir uma porta na fachada da dita Capella voltada para a Praça dos Voluntarios da Rainha, assim como para construir diversas obras no interior e no exterior da mesma Capella conforme indica no projecto joint.

Cumpra-me informar a Exma Câmara que a licença pedida está em curso de ser concedida, e que em harmonia com as condições do citado termo de arrendamento a obra que o req.^{te} vai executar fica preterendo ao Municipio sem que o mesmo req.^{te} tenha direito a qualquer indemnização.

Deverá a execução da mesma obra ser subordinada á fiscalização d'esta repartição, e deverá

a fonte indicada no projecto com
a letra A ser exclusivamente des-
tinado ao serviço da irrigação
da cunha d'aguas da fonte de
Sta. Theresa, em substituição da
fonte que actualmente existe
para o mesmo fim.

O mesmo reg. deve sujeitar-se
ao disposto nos Accordos Mu-
nicipaes em vigor e ao depreto
de 5.000⁰⁰.

Porto e Paços do Conselho

28 de Agosto de 1900

Reg.

Foi

Paris 1900

Vist

Eng. O. M. M. M.