

877

174.



licença
fundada in
Porto
Câmara Municipal
1899

Ex.^{ma} Câmara Mu-
nicipal do Porto

José Luiz da Cunha Araújo
pedizando construir em al-
mazen no quintal da sua
Casa situada no Largo da Piccola
em harmonia com o projecto
fundo em Vegetação

PG. 700 REIS

LICENÇA N. 231

GULA N. 298

Pede a U.^a de
seu deferimento

Porto 17 de julho
1899.

E. R. M.

José Luiz da Cunha Araújo



Ex^{ma}
Ex

Câmara

175

Municipal do Porto

Manoel da Silva Loureiro m'estre V. Obras
declaro para os effeitos do regulamento de 6
de junho de 1895 que assumo a responsab-
lidade de umas obras que ando a fazer
na travessa de Cimbreiro pertencentes a José
Luiz da Cunha Branco

24 de junho de 1899

Manoel da Silva Loureiro

E. O. M.

Ex^{ma} a. assig. a. suprad

Porto, 24 de Junho de 1899

test. A. F. de v. d. e



Manoel da Silva Loureiro

Appoia a Prefeitura de
Cruz das Almas 1899

memoria scriptura



A obra, que se projecta, é um armazem contiguo ao prédio que o Sr. querente possui no Largo da Picareta, e construindo no quintal do mesmo prédio.

A entrada para o armazem que se projecta é pela Traversa do Pinheiro. O projecto indica a situação, dimensões e mais esclarecimentos precisos para se ver bem o que se pretente fazer.

Obra de pedreiro.

As paredes, norte, sul e frente são as existentes, fazendo-se só a fachada e murallas.

Esta fachada será feita por uma parede de pregambo com a espessura de 0,30, sendo as cantarias feitas de argamassa de cimento e areia.

A porta de entrada pela Traversa do Pinheiro será de cantaria de granito.

A armadura será feita de vigas de ferro e a cobertura de chapas de ferro zincado devidamente ligados.

Todas as paredes serão de boçalls e caiadas. Todos o materiais serão da melhor qualidade.


Porto 16. Julho 1899

Handwritten notes:
Hand - Port. Br. a
Com. 8 a 10 de 1883
Vim




Loago da Sicaria

Arro Occidental.
Armaçem que Jose Luiz da Cunha
Arvalho, pretende construir na
Travessa do Pinheiro.

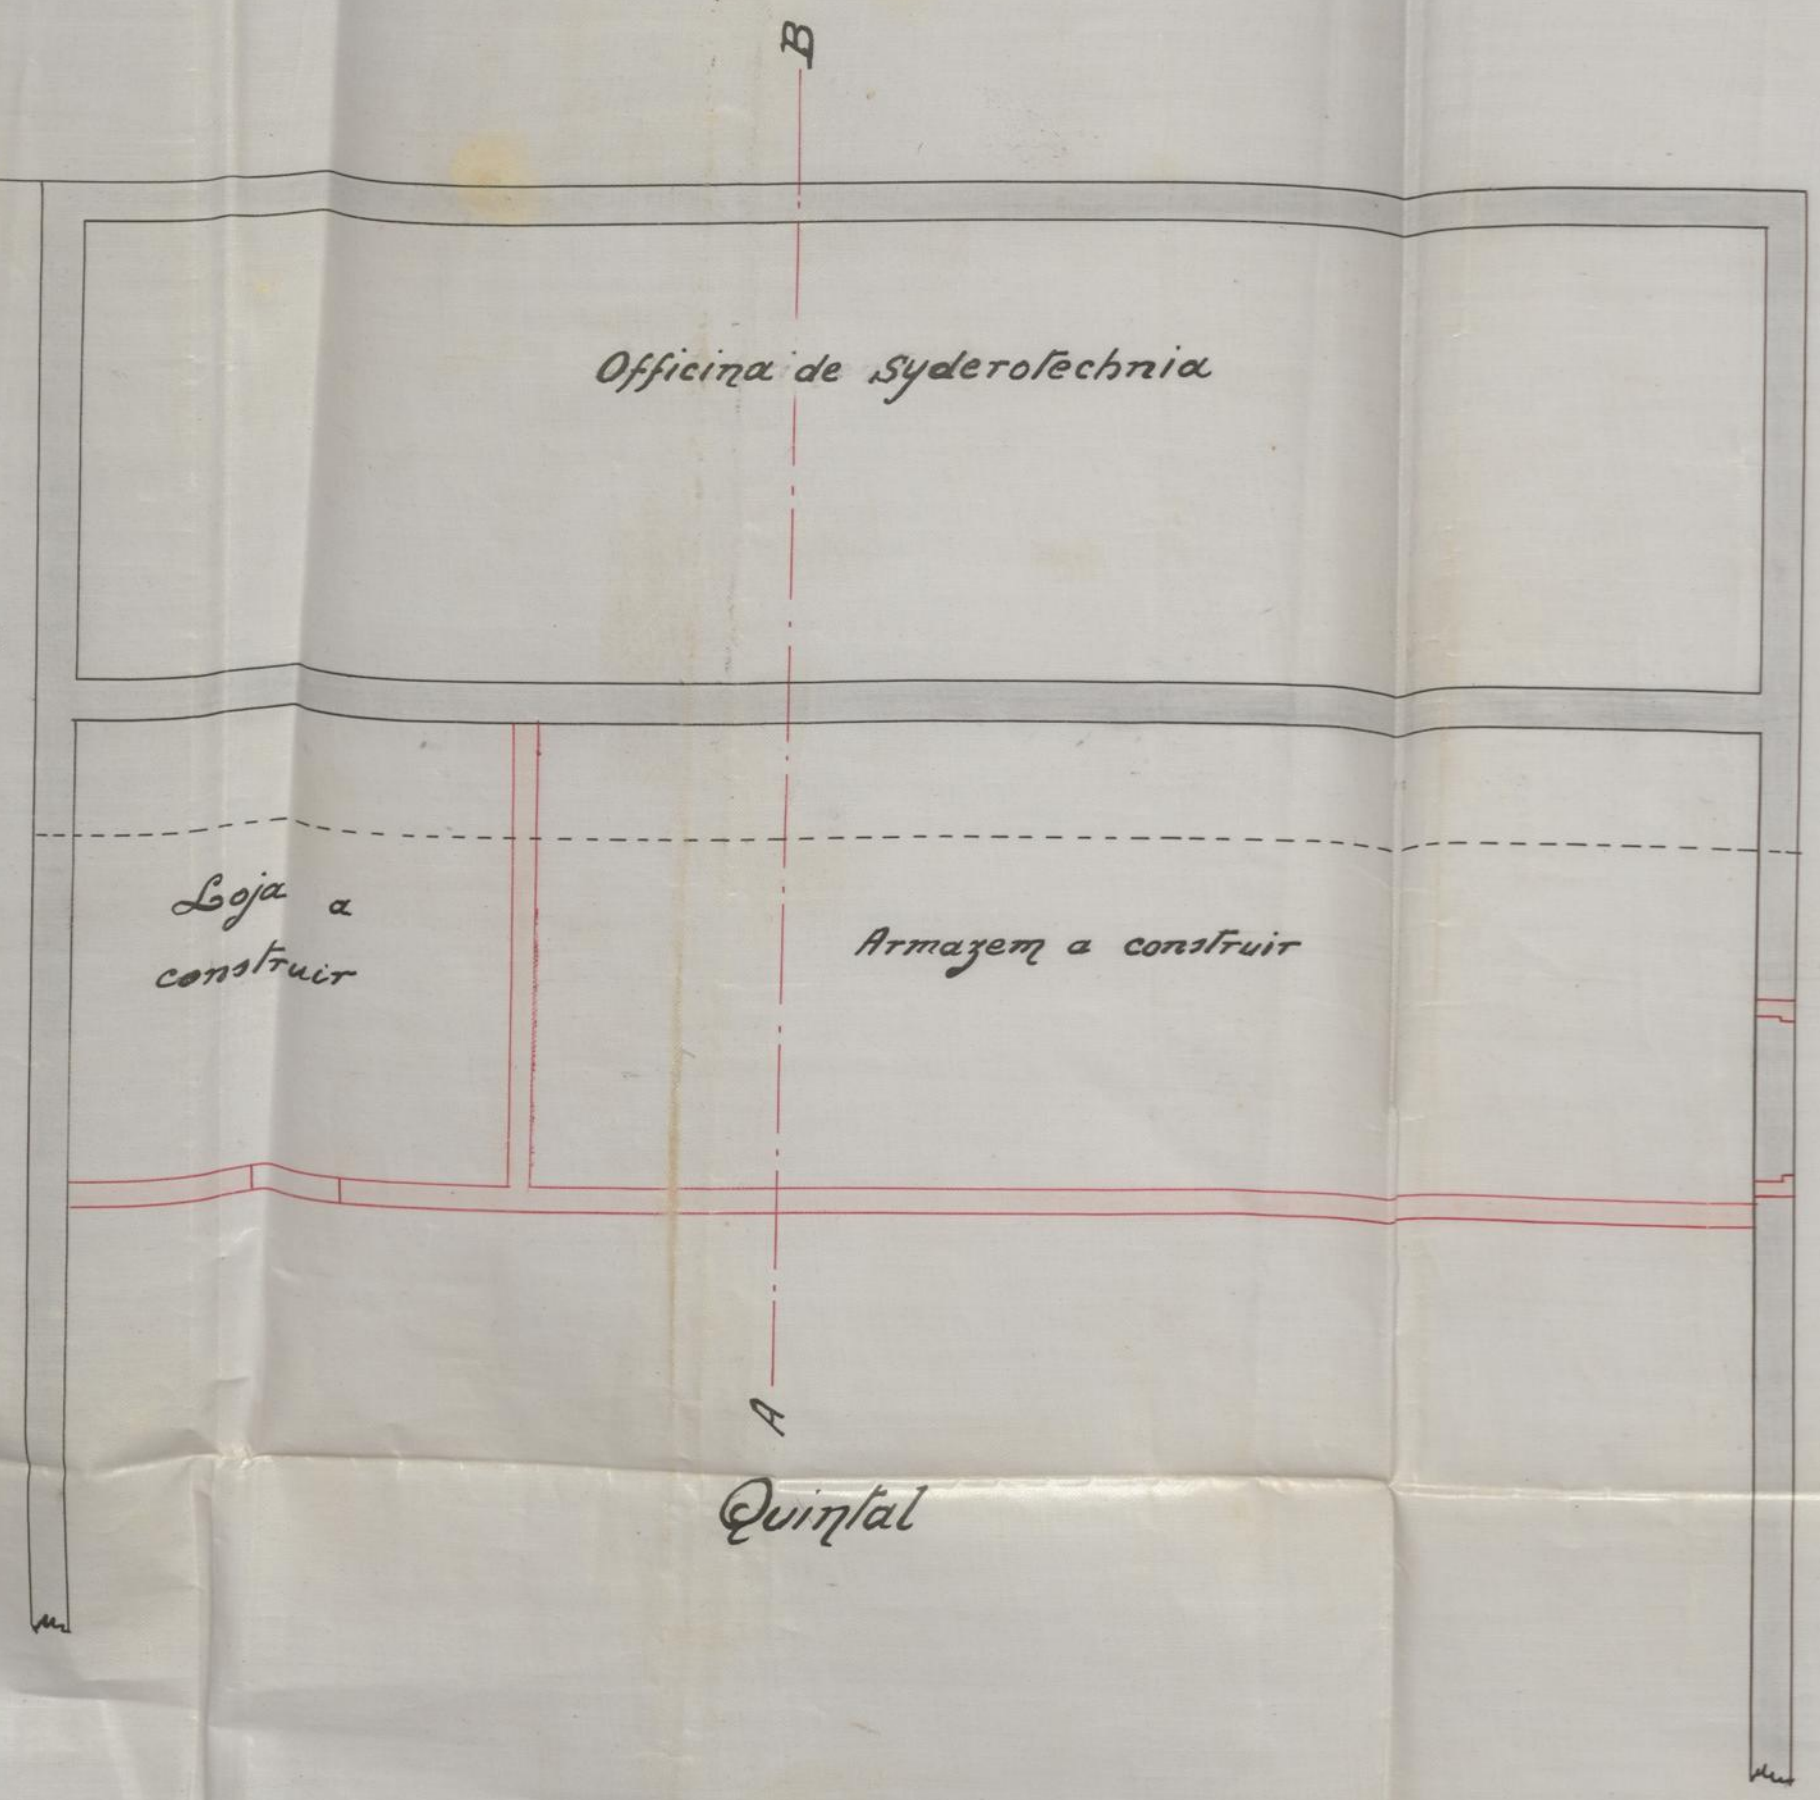


Travessa do Pinheiro

Travessa do Pinheiro
Sortão a abrir p.º novo armazem.
- Lado Norte.

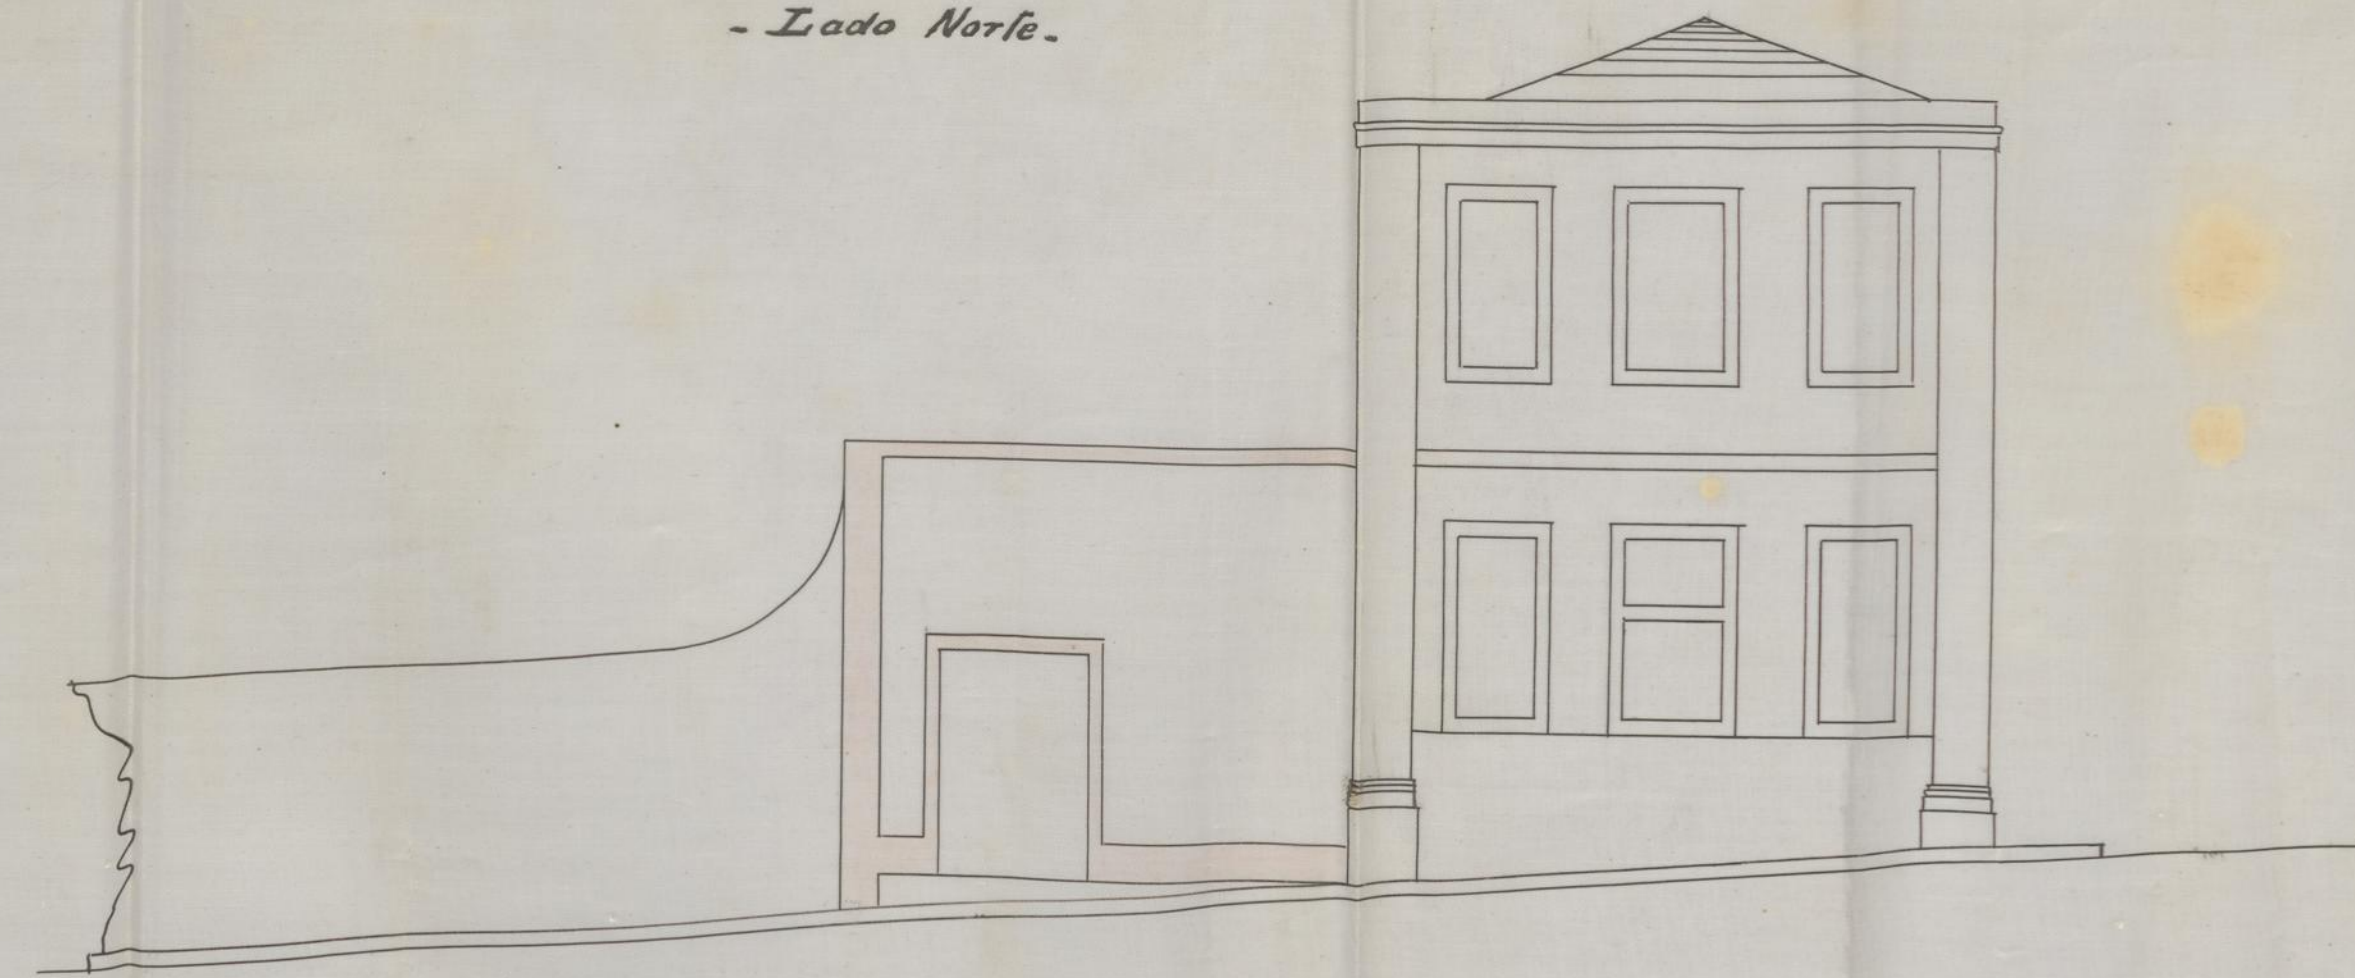


Fachada posterior do predio do requerente e frente do novo
armazem no quintal do mesmo.
- Lado Nascente -

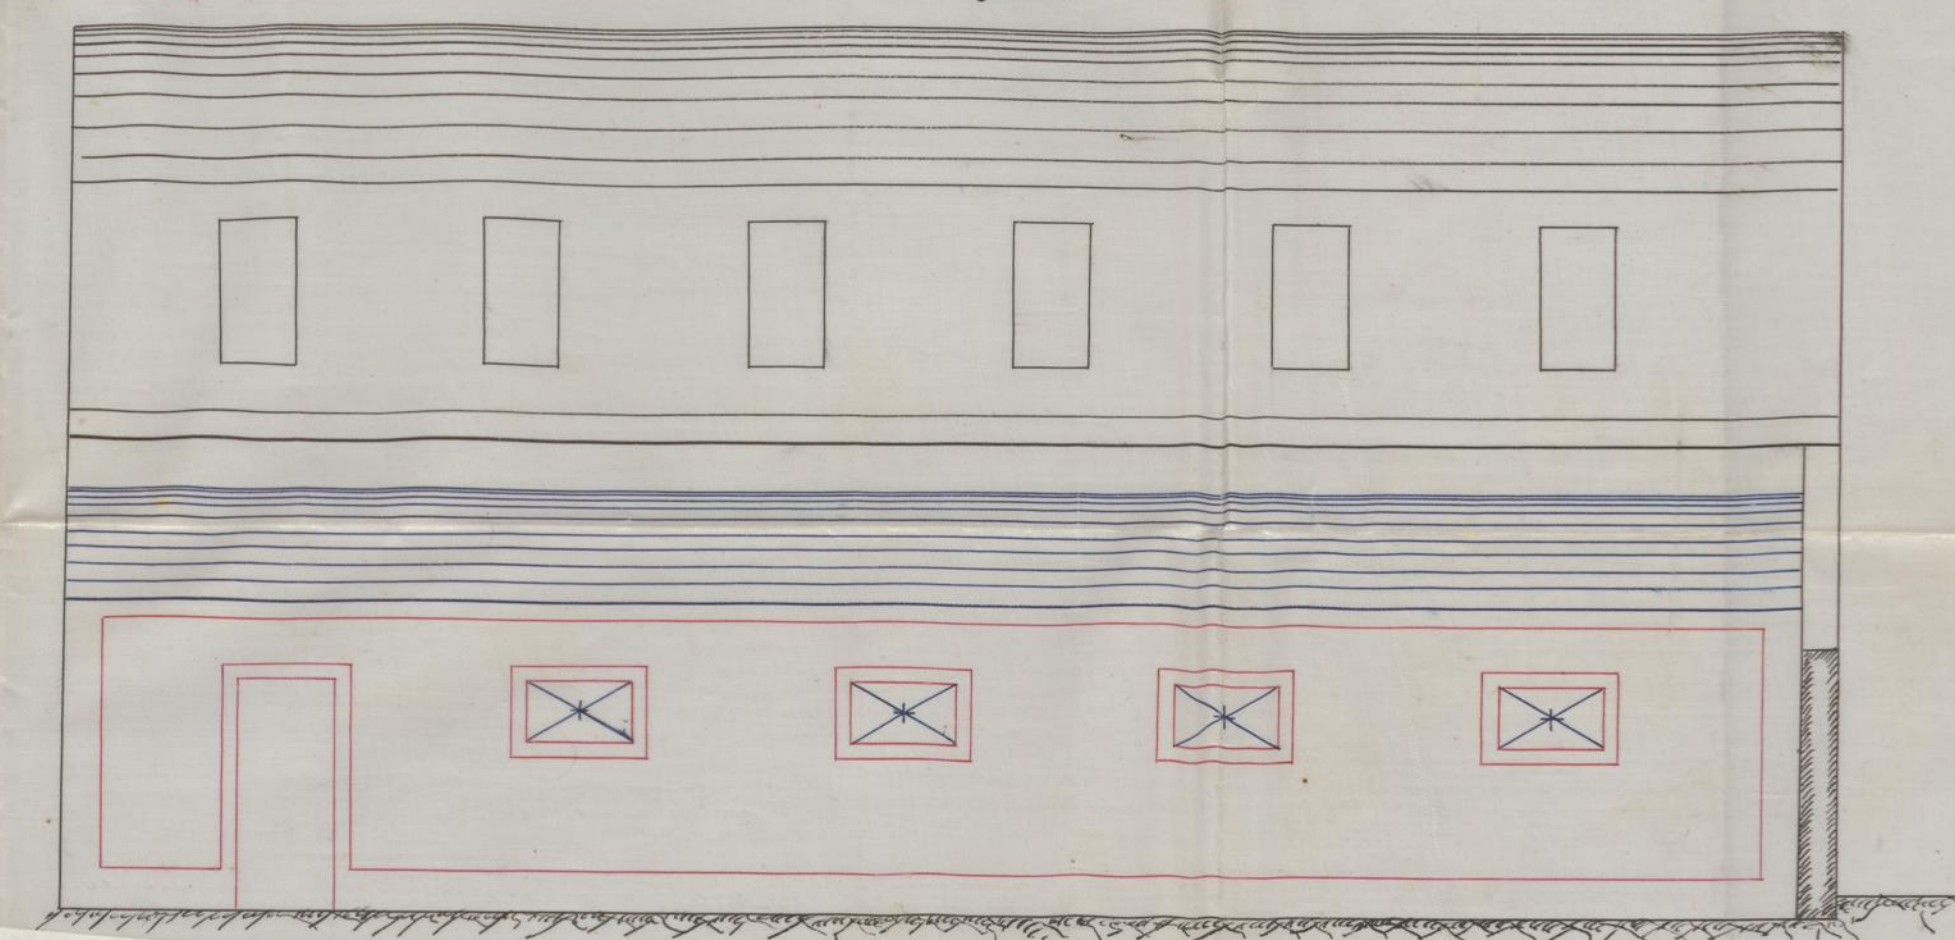

N.º 344-99
177
Paulo

- Corte transversal em A. B. da planta -

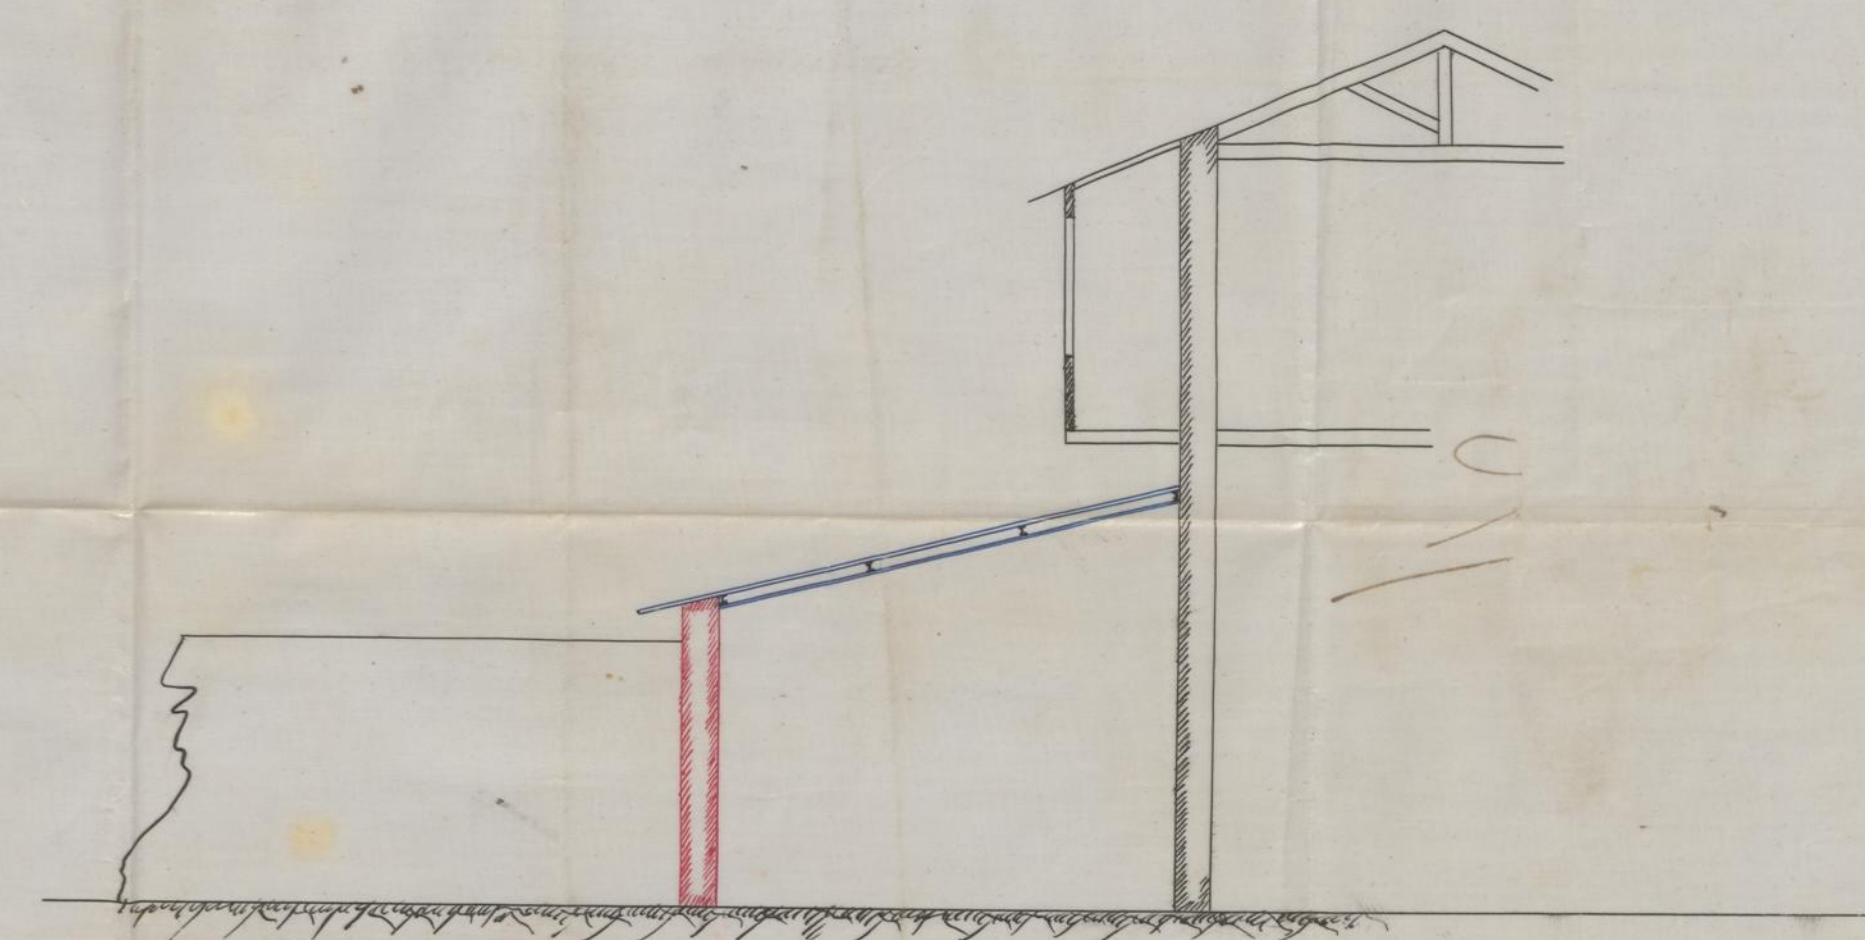



PAZ DA

DO

ORTO

RTIÇÃO

OBRAS

178

Ex.^{ma} Camara

José Luiz da Cunha Araújo
pede licença para
construir uma armazém na quintal
do prédio que possui ao largo da Teixeira
abreindo uma portada para a Travessa
do Teixeira como indica no desenho
junto a tantas armarinas

Sobre esta pretensão ha a expôr o seguinte:

O projecto está em condições de ser approvedo

O requerente está pois no caso de ser attendido obrigando-se
aos alinhamentos, e nivel das soleiras, que lhe forem indicados,
ao cumprimento dos artigos das posturas e accordãos municipaes
sobre edificações, e a depositar no cofre do municipio, para garan-
tia á observancia d'essas posturas e accordãos, a quantia de
5\$000 reis

Porto e Paços do Concelho, 27 de Julho
de 1899

Ant. W. W. W.

Alm. h. d.