

CÂMARA MUNICIPAL DO PORTO

3.ª Repartição-Engenharia

SERVIÇO DA CARTA DA CIDADE

Planta topografica para efeitos do Art. 3.º

do Art. 3.º do Edital de 18 de Janeiro de 1929.

Válida por um ano

N.º 6708

10040
8640
12.222
4264


PORTO, 22 de Março DE 1937

O Engenheiro-Chefe de Secção

Eng.º Nascimento

O Engenheiro-Chefe da Repartição

Obras afastadas da via pública

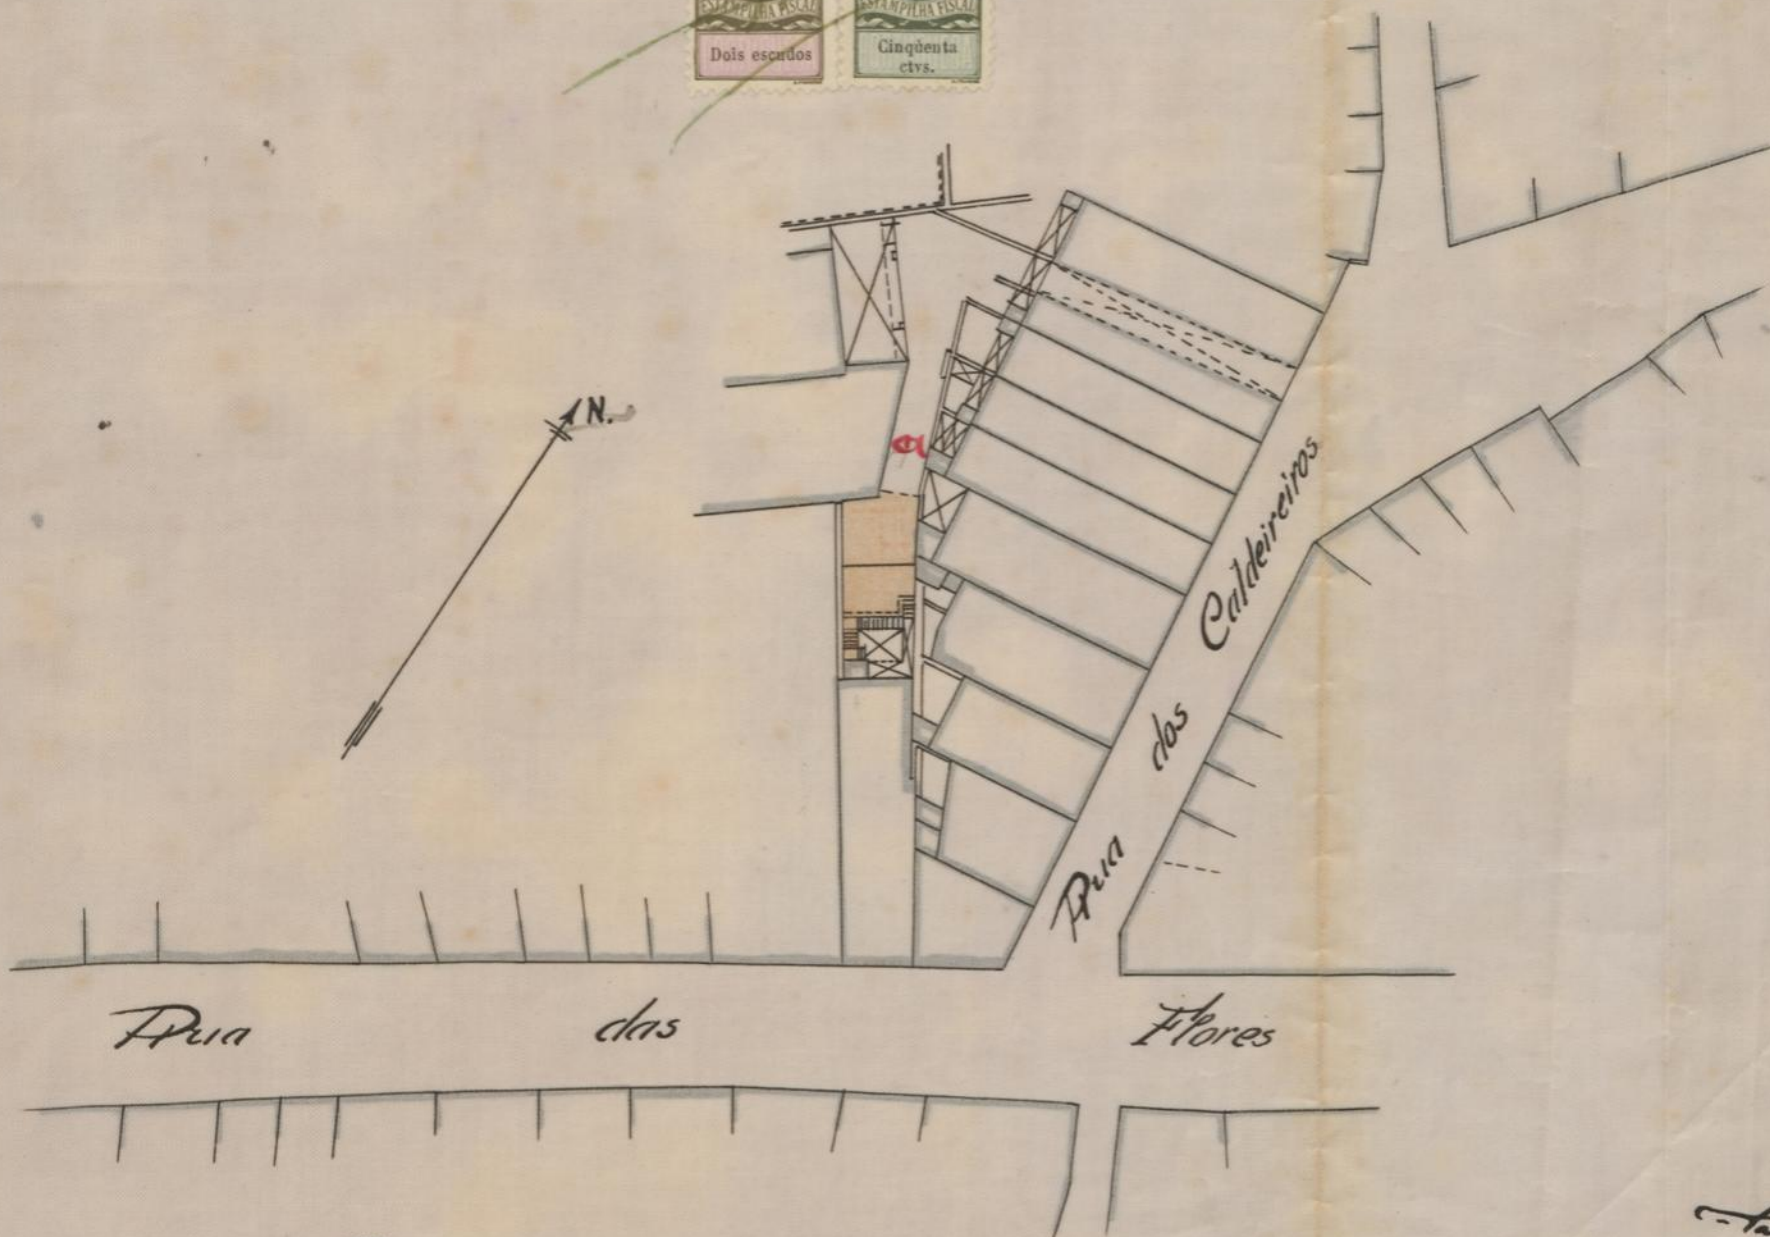

Escala = 1/500

C. Paulino
Vi.
F. J. B.