

1050
Licença na
Fundação da
Cidade de
26 de Abril de 1898



22.
106

J. m. Camara M.
Municipal

M. de Almeida

Diz Gustavo Burmester, que
pretende vedar em terreno que pos-
sua na rua do Campo e Helyre,
a pedra madeira e ferro, em
harmonia com o projecto que
em duplicado sumette a appro-
vação de V. Ex.^{ta}

O terreno acima designado per-
tence a freguezia de Lordello do
Ouro

N'estes termos pede

a V. Ex.^{ta} se dignem
conceder-lhe a licen-
ça como requer

PG. 100 REIS
LICENÇA N. 156
GUILA N. 190

G. R. M.

Posto, 6 d' Abril
de 1898

Por Gustavo Burmester
Campos e Moraes



107

Declaração

Declara o abaixo assignado, mestre d'obras,
devidamente habilitado, segundo o artigo
4.º e alinea (a), do Decreto de 6 de Junho
de 1895; segundo o artigo 6.º da dita Lei,
que assume a responsabilidade da di-
recção da obra a fazer ao Sr. Gustavo
Rumster na vedação da sua pro-
priedade a' rua do Campo Alegre
d'esta cidade, conforme o requerimento
datado de 6 d'abril corrente.

Porto, 7 d'abril de 1898

Manuel Francisco Ferreira

~~Recebido e assignado~~

PORTO DE ALEX DE 1898

Em 11 de Junho de 1898
O Sr. Intendente

João Maria Testeiras



Vol. 2. 06-28.
Jan.

Appendice Porto - P. 108
Carnal 26 d'abril de 1898
Machado Descripcão



A vedação do terreno que Gustavo Burnmeister possui na rua do Campo Alegre, tem um comprimento total de 30,00, e é feita por um parapeito de pedra e cimento de 1,30 d'alto, recebendo na parte superior uma grade de ferro convenientemente suportada por pontaletes e travessas de madeira de riga.

Do centro d'esta vedação, ha um portal com 3,40 de largo.

Este portal é vedado por um portão de par construido de madeira e ferro. Os pilares do portal serão também construidos de pedra e cimento.

O parapeito assenta n'uma base ou sapata de 0,70 d'espessura, que será construida de granito, tendo o parapeito 0,30 d'espessura.

Porto, 6 d'Abil de 1898


Campo x Moraes

Alameda. Porto Alegre
 26 de Abril de 1898
 H. Achim


Alameda

Bairro Occidental -
 Freguezia de Lordello do Ouro.
 Projecto a que se refere o
 requerimento de Gustavo Burmester,
 na rua do Campo Alegre.

N.º 206-78
 101/102

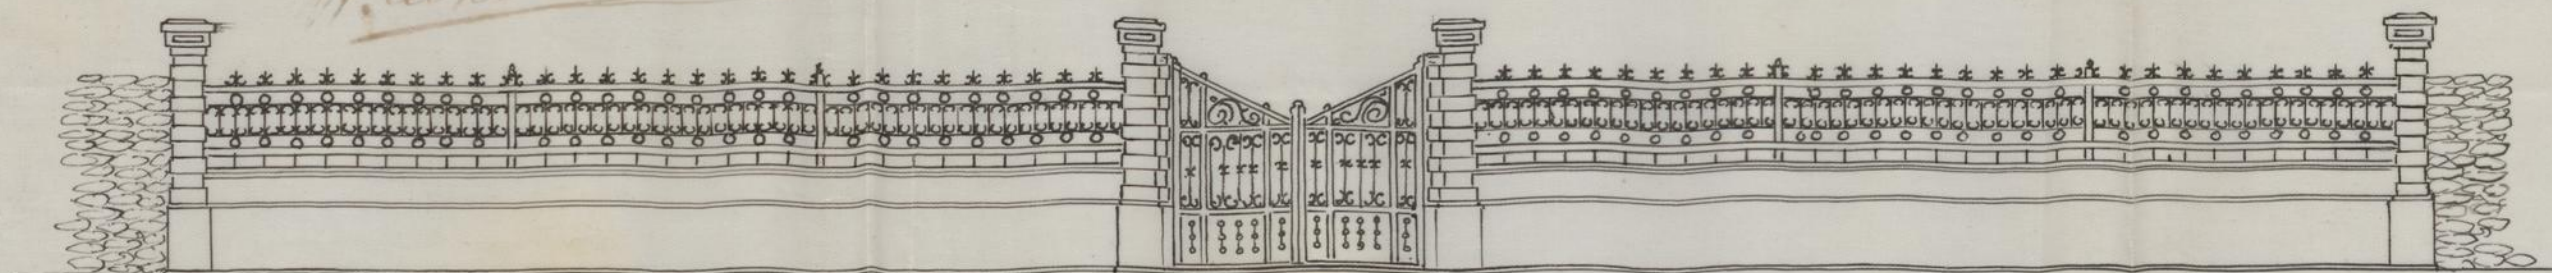


Rua Campo Alegre

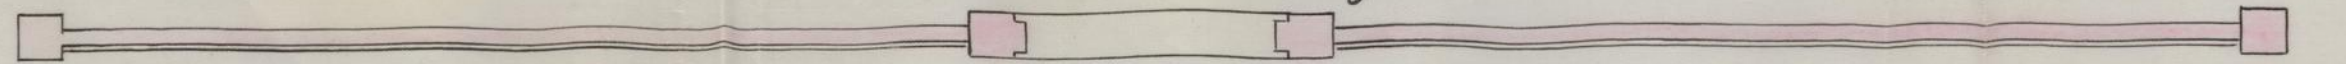


Planta

~ Escala: 1/20 p. 1.00 ~

- Detalhes -

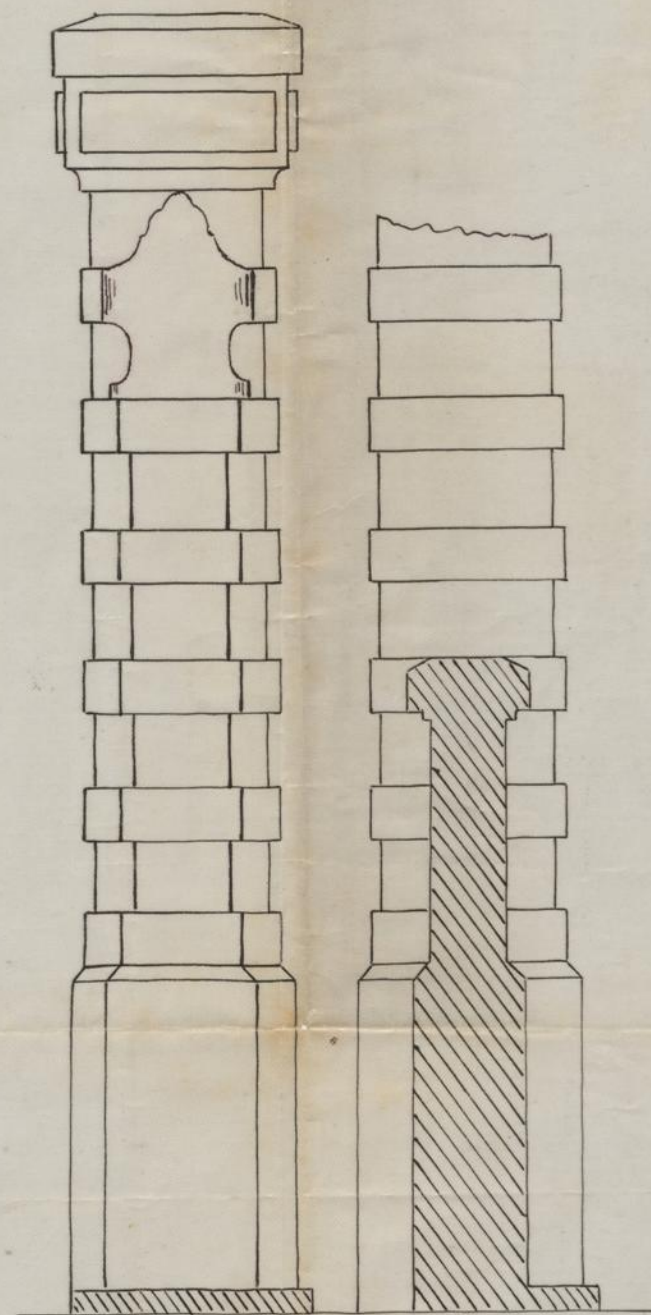

Detalle da pilastre - Idem por-B.
 por-A.

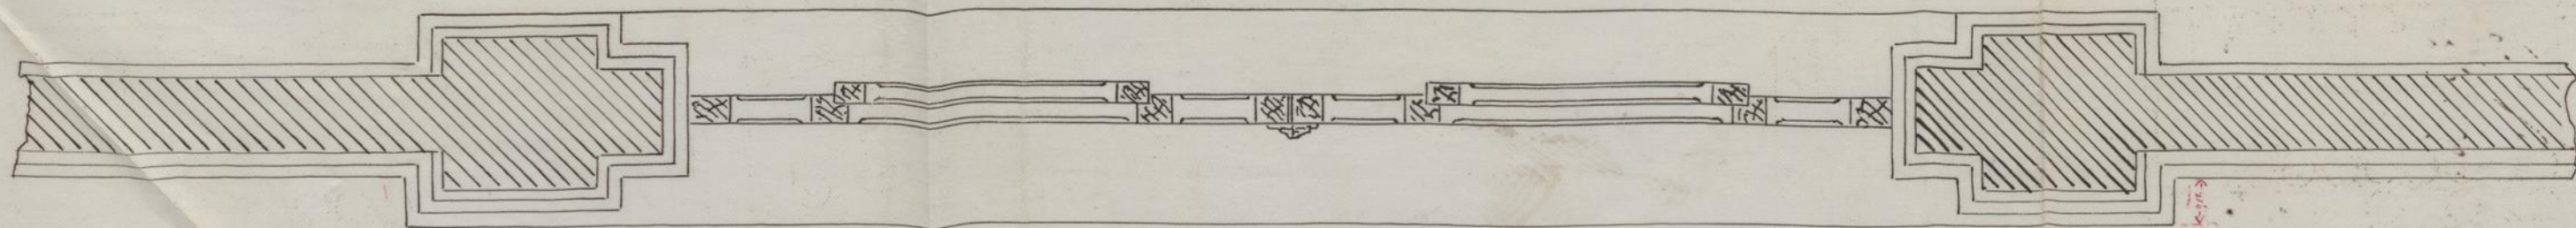

~ Escala: 1/20 ~



Porto Alegre de 1898
 Campos & Moraes



LIDADE DO PORTO

ÇÃO DAS OBRAS

Ex. ma Camara.

A licença que pede Gustavo Bunnester para
mandar medir o terreno que possui
na rua do Carmo Alegre como indi-
ca no desenho junto

está no caso de ser concedida, obrigando-se o requerente ao cumprimento das posturas municipaes, e a depositar no cofre do municipio a quantia de 5\$ 000 reis.....

reis, para garantir a obser-
vancia d'essas posturas, ~~rejeitando~~ ~~um~~ ~~ou~~ ~~estando~~
~~momento~~ ~~que~~ ~~um~~ ~~fôr~~ ~~indicado~~

Porto e Paços do Concelho, 2 de Abril
de 1878.

James W. Van Ness