

13-2
D. 131
am. l. 131
f. 131
Port. 131
L. 131
1898



26.
146

João Clemente

Miraflores

Diz José Francisco Duarte que
pretende construir no Príncipe
particular denominação do Príncipe
pretivo, frequência do, Príncipe,
com entrada pela rua do Haróis
no e de Barros Lima, sete pe
quenas casas conforme o projecto
joint; por isso

Para se seguir
conceda-lhe a
precisa licença

Port 30 de Dezembro
de 1894

Pelo mag. te.

Albino Pereira

PG. 100 REIS

LICENÇA N. 26

GUIA N. 40

C. M. 146



N.º 3-98

Luz

117

Off. de Reg. e Pa. e Co.
ella da data de 1898.

Mina

José Francisco Duarte dono d'uns terrenos,
no bairro denominado de Bom Retiro,
com entrada pela rua do Klaraismo e
pela rua do Baixo Quina, na
freguesia do Bonfim, puctando o
Lupat. construir 7 pequenas moradas,
de casas junto a outras que já pos-
sue no alludido bairro.

Estas casas não indicadas no des-
enho junto, e terao as alvenarias das pare-
des de pedra d'alvenaria angarrada,
as paredes na sua elevacao de pedra
de porphyro commun, sendo toda
a pedra assente em argamassa de
cal e seixos. A madeira a en-
fuzar em toda a obra sera de pinho,
e n'ella se fabricar nacional.

A forma das latrinas sera de pedra de
alvenaria angarrada, quadrada
interiamente, a argamassa de cimento
e areia e calente. de lajeado, tera o
respectivo tubo de ventilação e sera
representada conforme o esboço nas
Porturas Municipaes. Esta obra fica
devendo 10 de sua publicacão.



Declarações

Para os effectos do Artº 8º do Regulamento
de 6 de junho de 1895, declaro, - que assumo a
responsabilidade da construcção de sete mor-
adas de casas terras, sitas no Bairro do Bom
Petro (à rua do Heráclio) freguesia do Bomfim
pertencentes a José Francisco Duarte

Porto 27 de janeiro de 1898

Antonio Cardoso Botelho

Receber a igual supra


PORTO 27 DE JANEIRO DE 1898

*Manoel
Augusto Costa*




Officina. P. de A. B.
 e com. P. de F.
 em 1878. *Simão*


Alçado da frente.

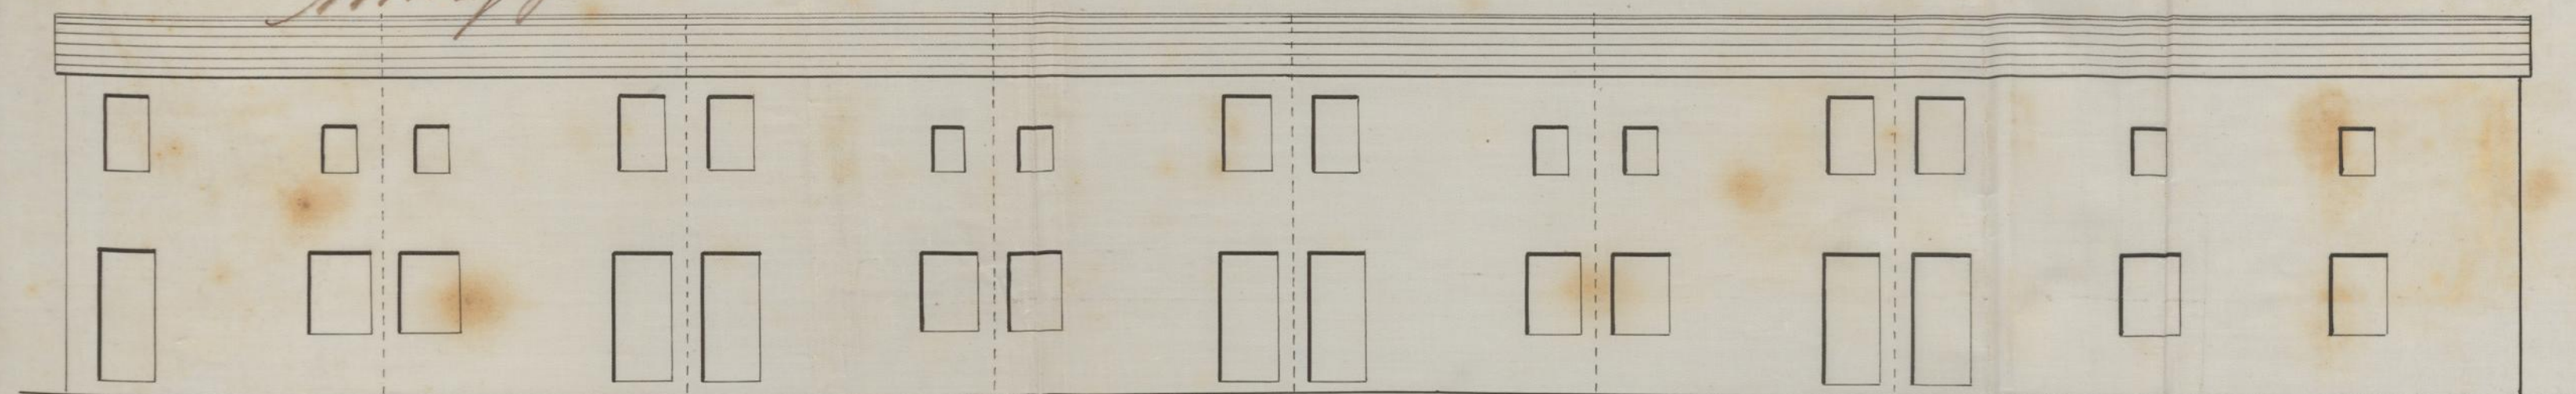

Alçado das varzeiras.

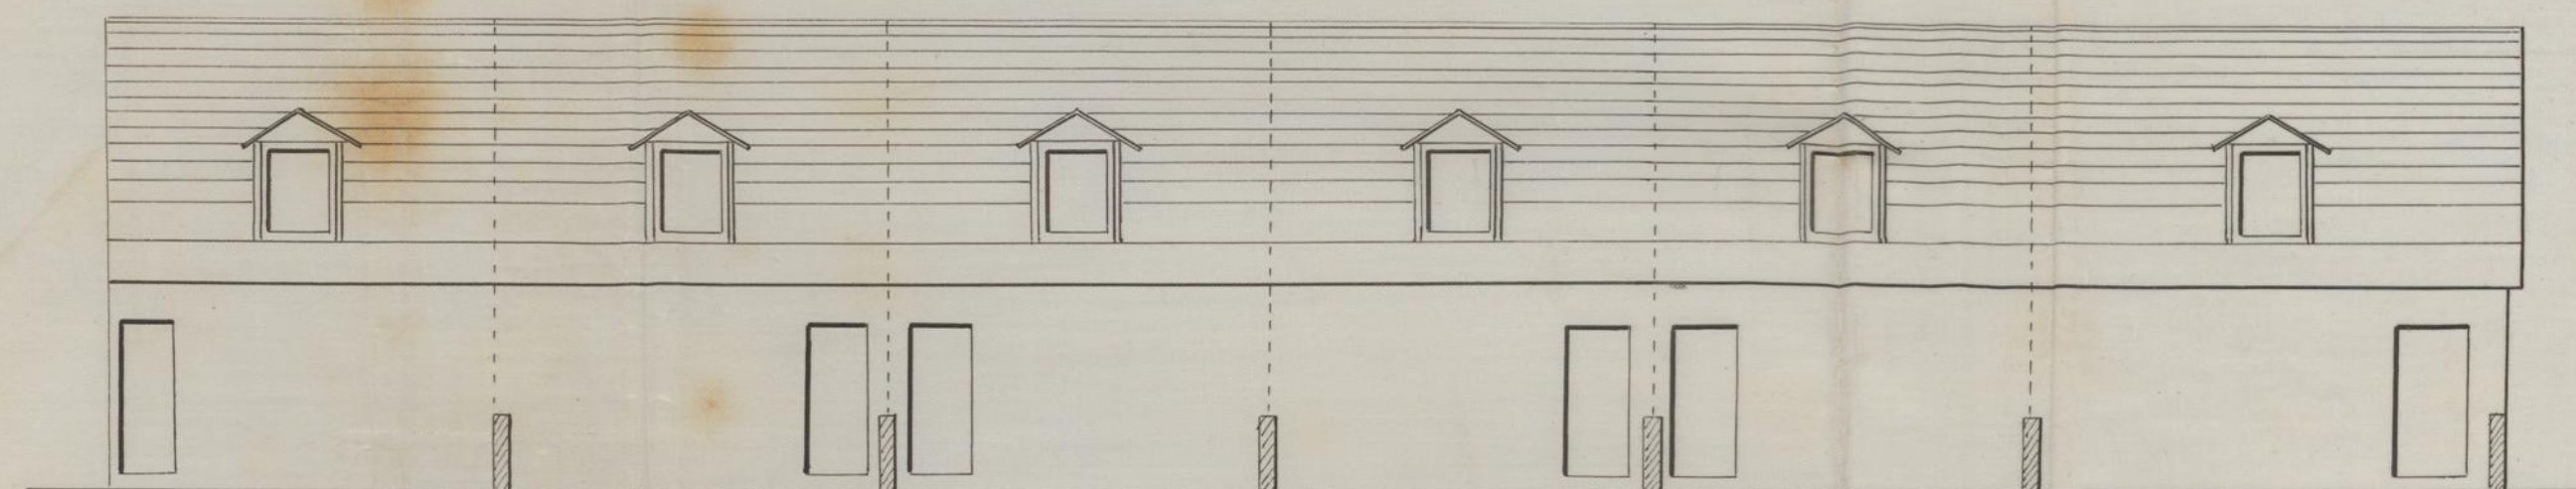


Planta geral.

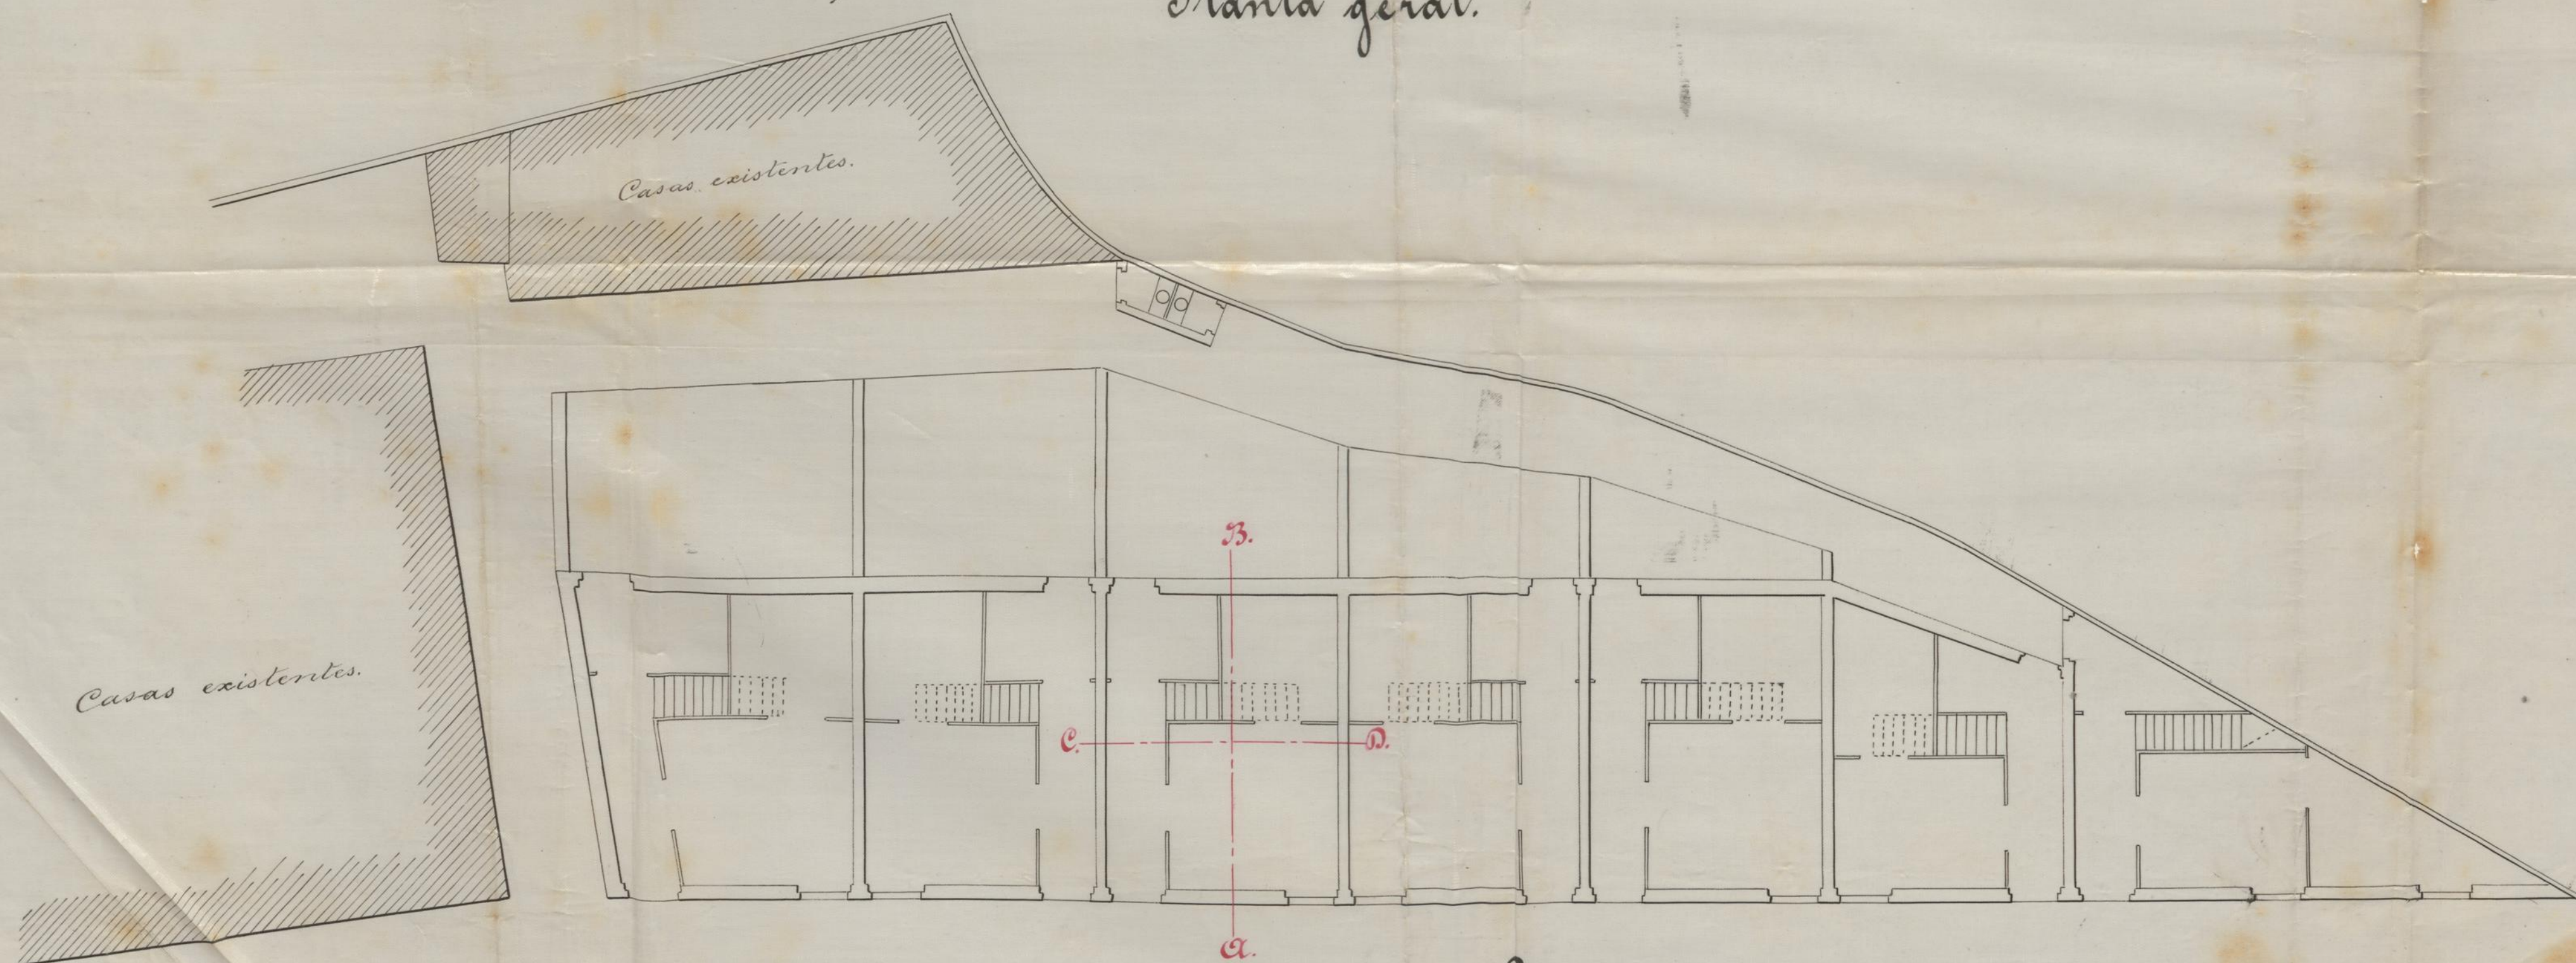


Escala: $\frac{1}{100}$


Corte em A B.

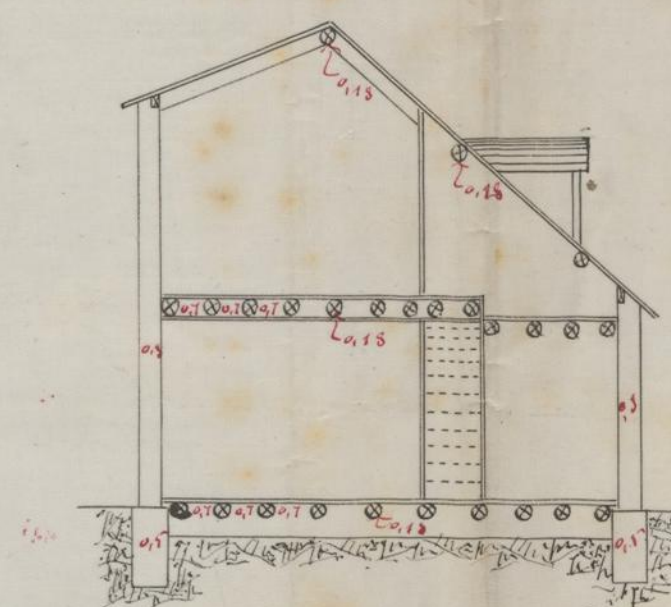


Corte em C D.

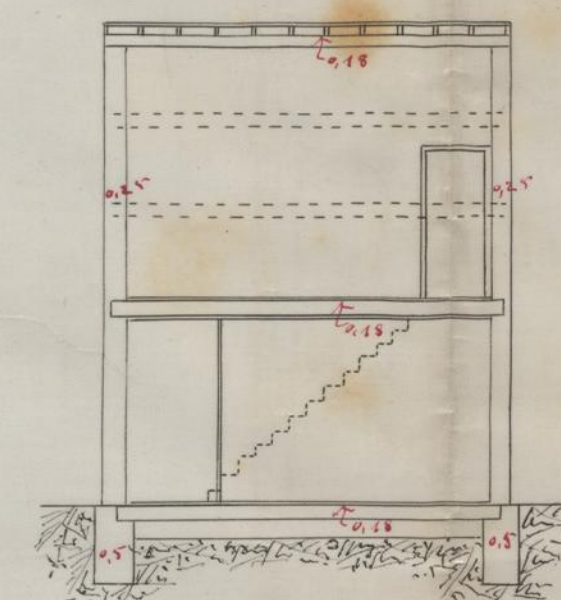

Planta da fossa.

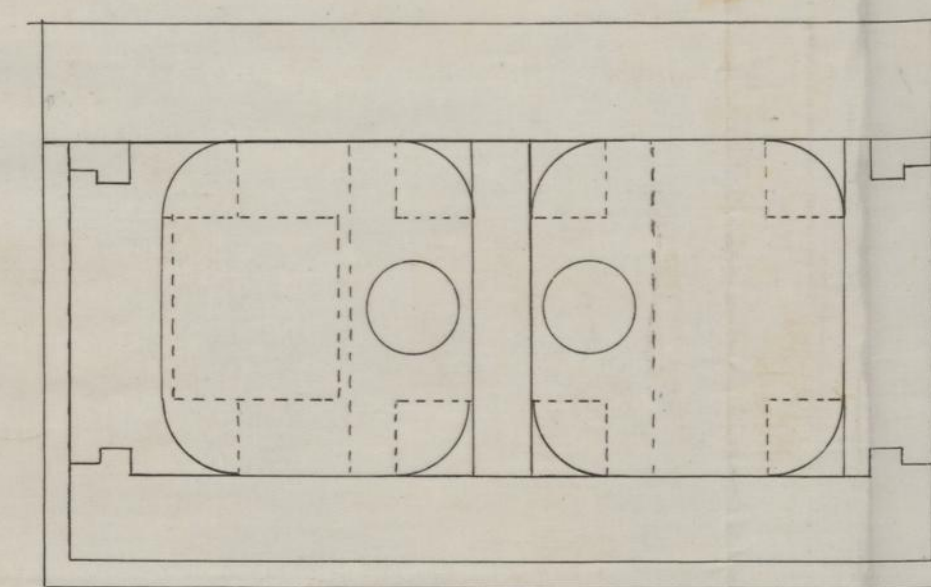

Corte da fossa.

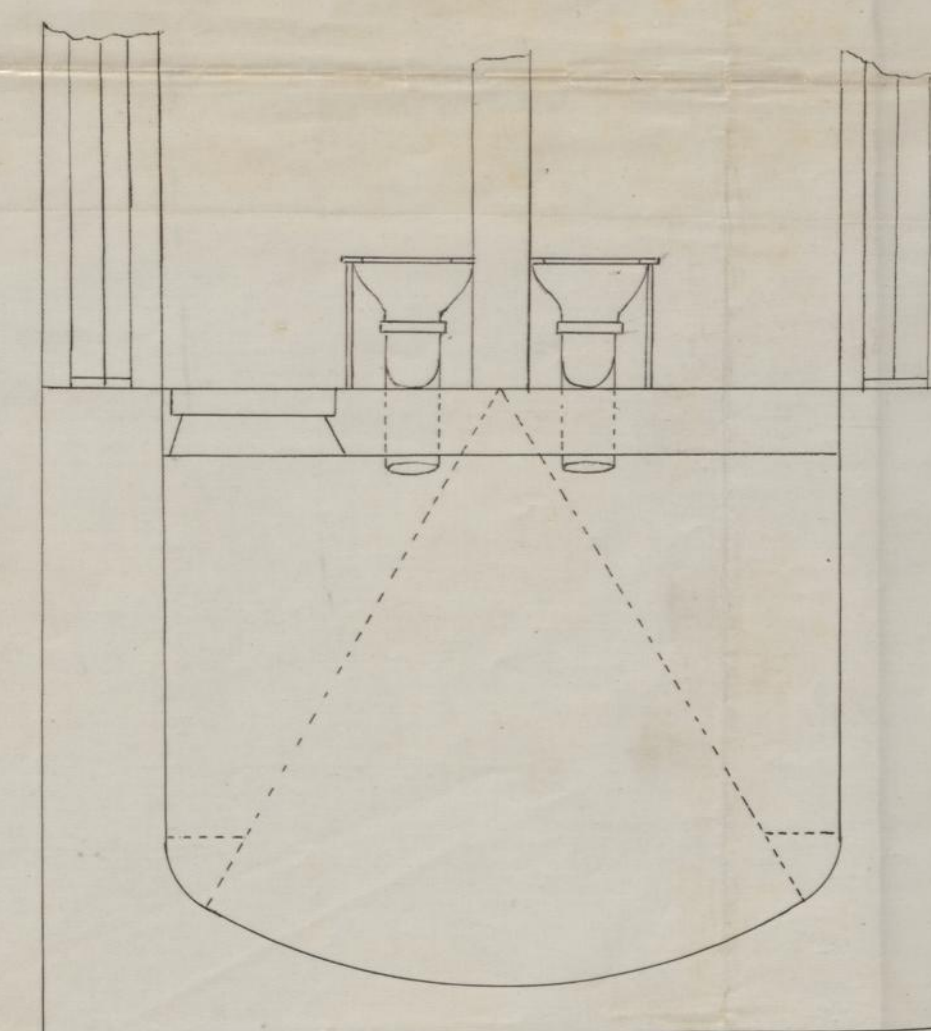

Escala: $\frac{1}{25}$



José Francisco Duarte.

Bairro do Bom Retiro, á rua do Barros Lima.



MUNICIPALIDADE DO PORTO

DEPARTIÇÃO DAS OBRAS

150

Ex.^{ma} Camara.

A licença que pede José Francisco Duarte para
construir sete pequenas casas no
bairro particular denominado do
Bom Retiro, com entrada pelas
ruas do Heroismo e de Barros Lima
na freguesia de Bonfim.

está no caso de ser concedida, obrigando-se o requerente ao
cumprimento das posturas municipaes, e a depositar no cofre
do municipio a quantia de ~~cinco mil~~
~~reis~~ reis, para garantir a obser-
vancia d'essas posturas.

Porto e Paços do Concelho, 14 de Junho
de 1898.

M. J. T. L.
alcalde

M. J. T. L.
E. C. M. L.