PLANO DO PASSEIO PUBLICO NO SITIO DAS FONTAINHAS.
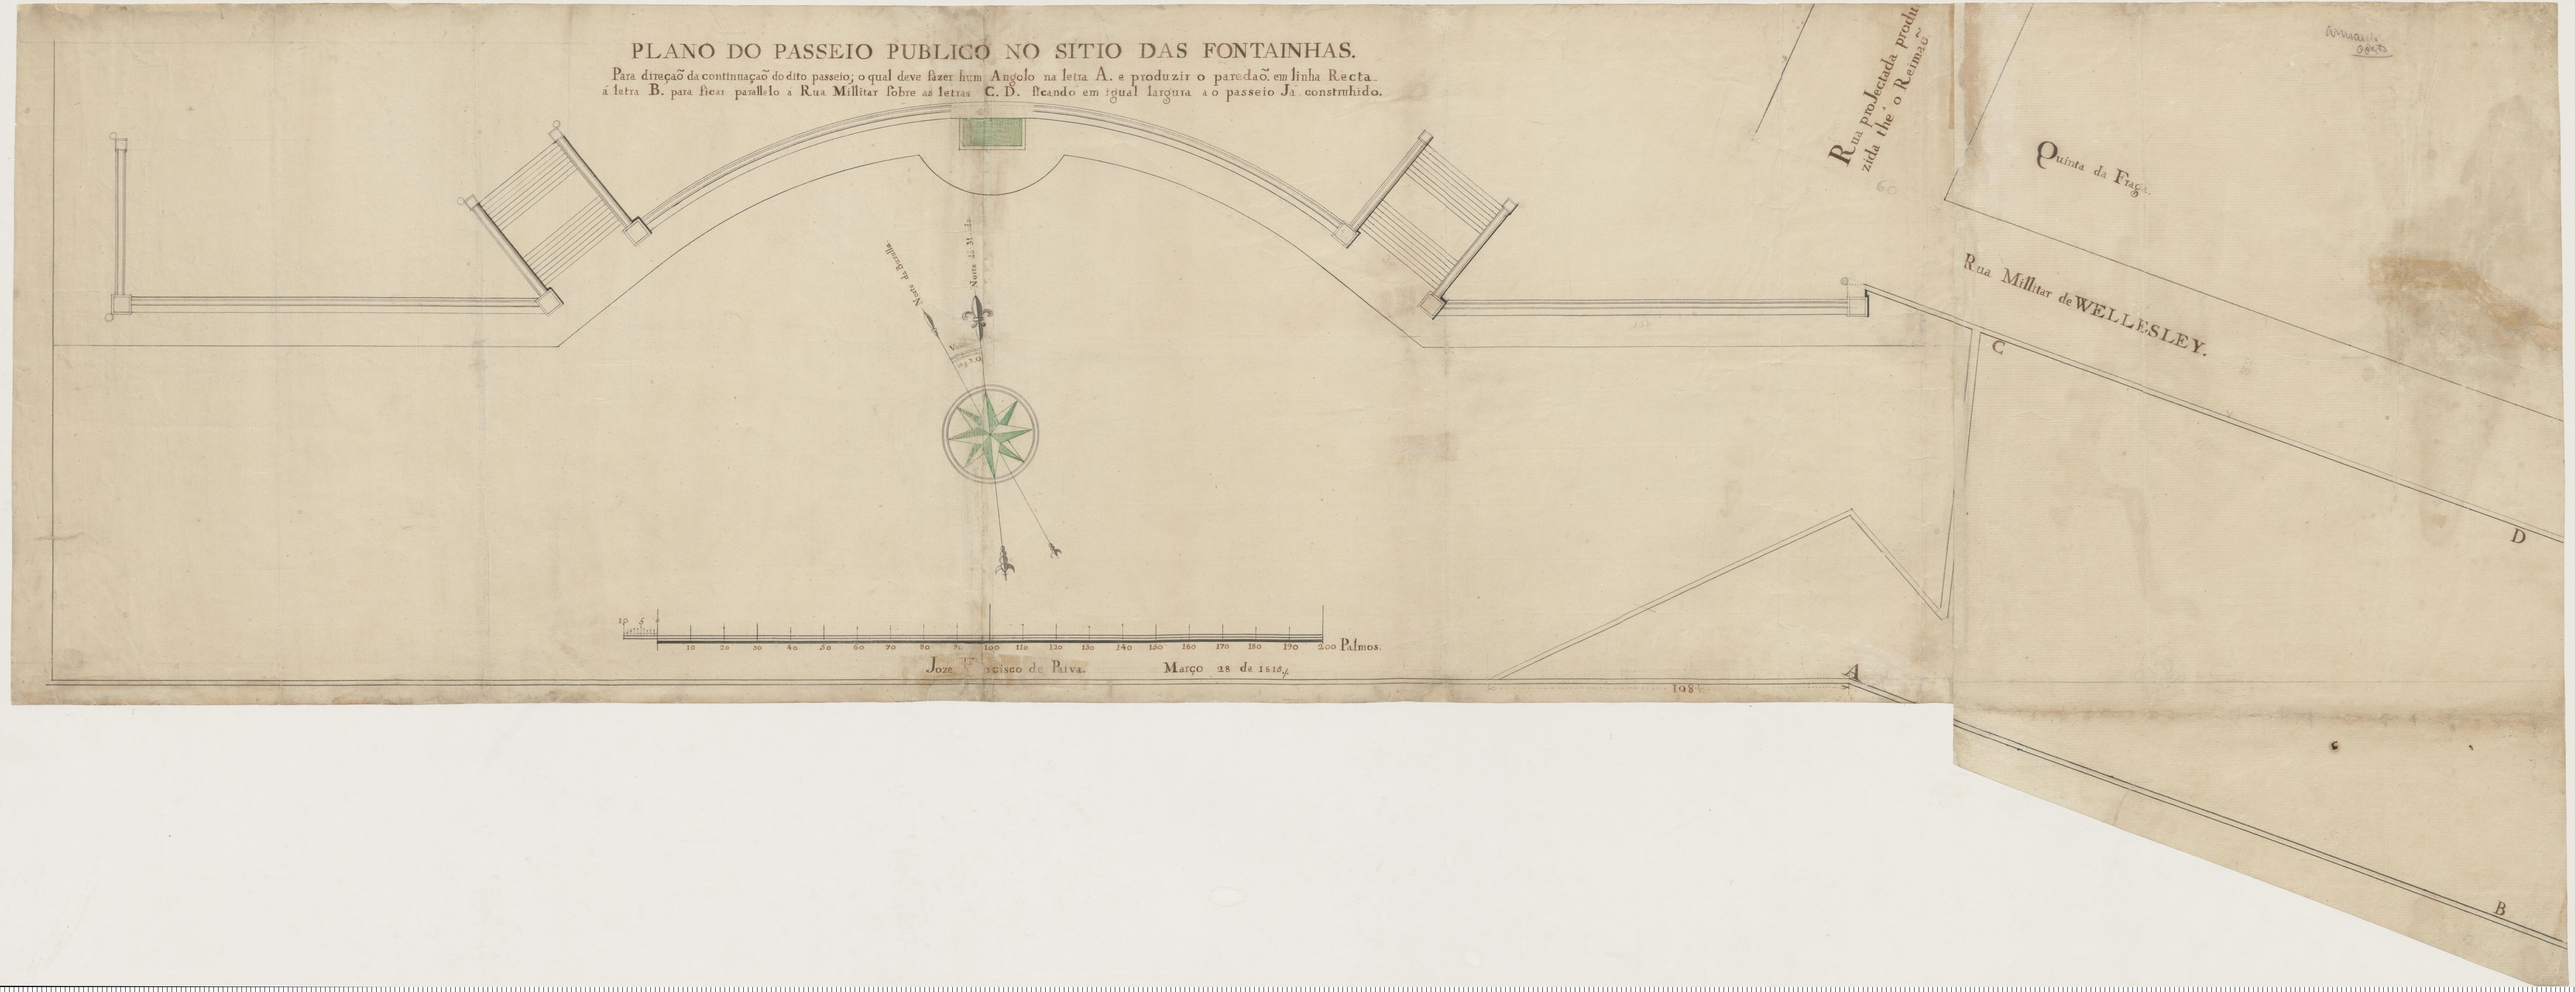
Para direçaõ da continuaçaõ do dito passeio; o qual deve fazer hum Angolo na letra A. e produzir o paredaõ em linha Recta á letra B. para ficar parallelo á Rua Millitar sobre as letras C. D. ficando em igual largura ao passeio Já construhido.