


112

PLANTA

do
novo alinhamento da rua dos Caldeireiros, do lado do nas-
cente, entre o largo dos Lógos e a sua comunicação com a
rua das Flores.

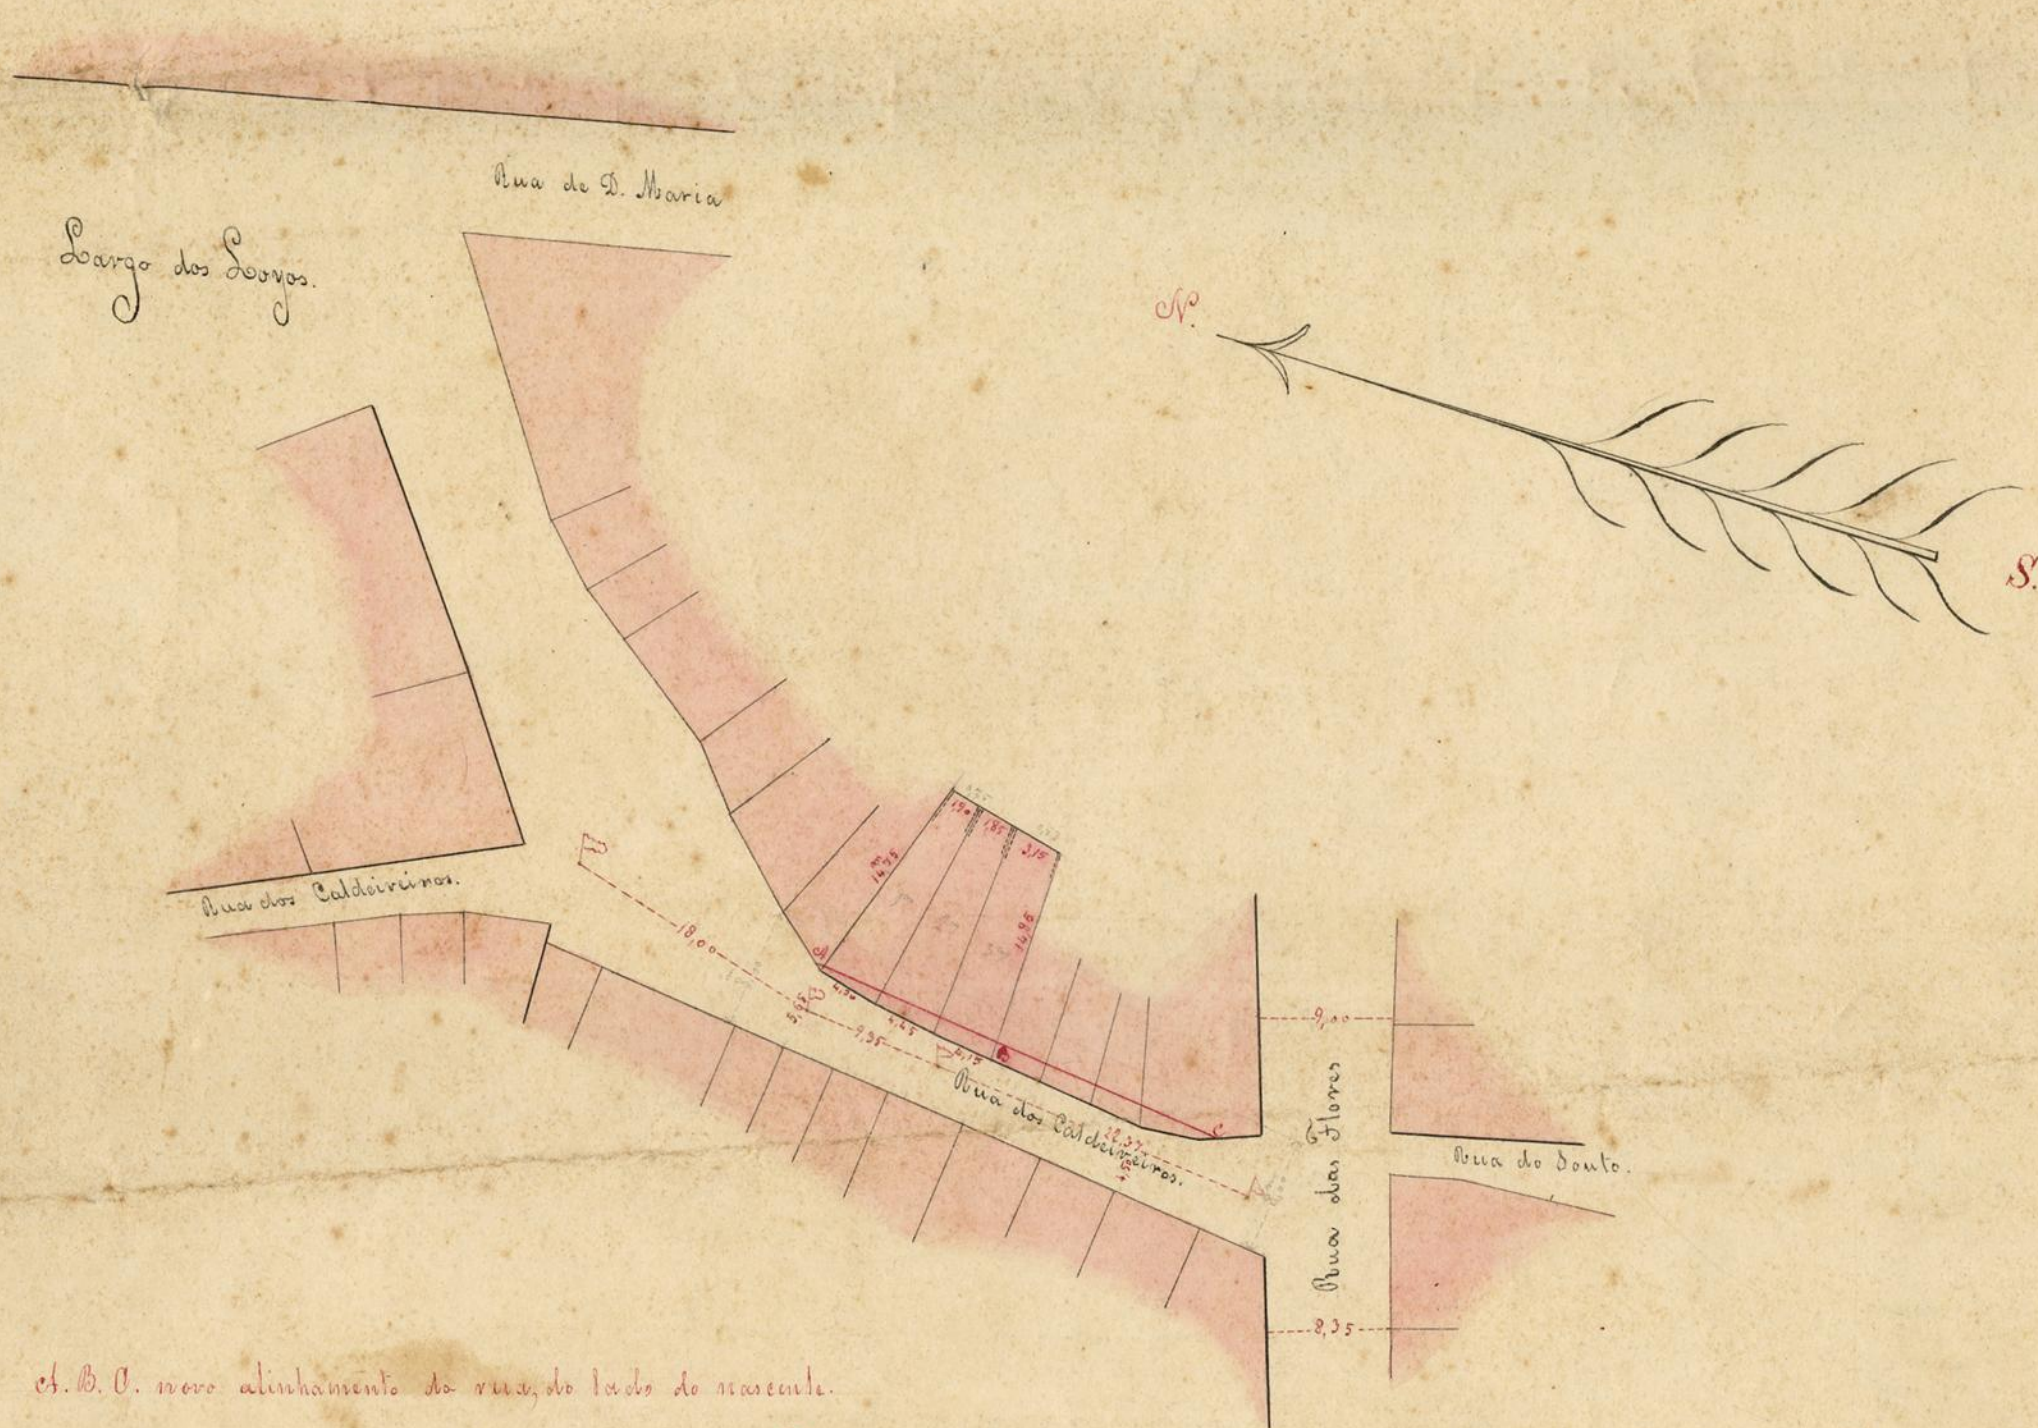

et. B. C. novo alinhamento da rua, do lado do nascente.
largura da rua pelo novo alinhamento ----- 5,00

Nivelamento entre os pontos A. B. escala $\frac{1}{100}$

