


Aprovada. Porto em Junta de C. de Salto de 1827

Ser. Melloz 3.º e Per. F.º Menteiro

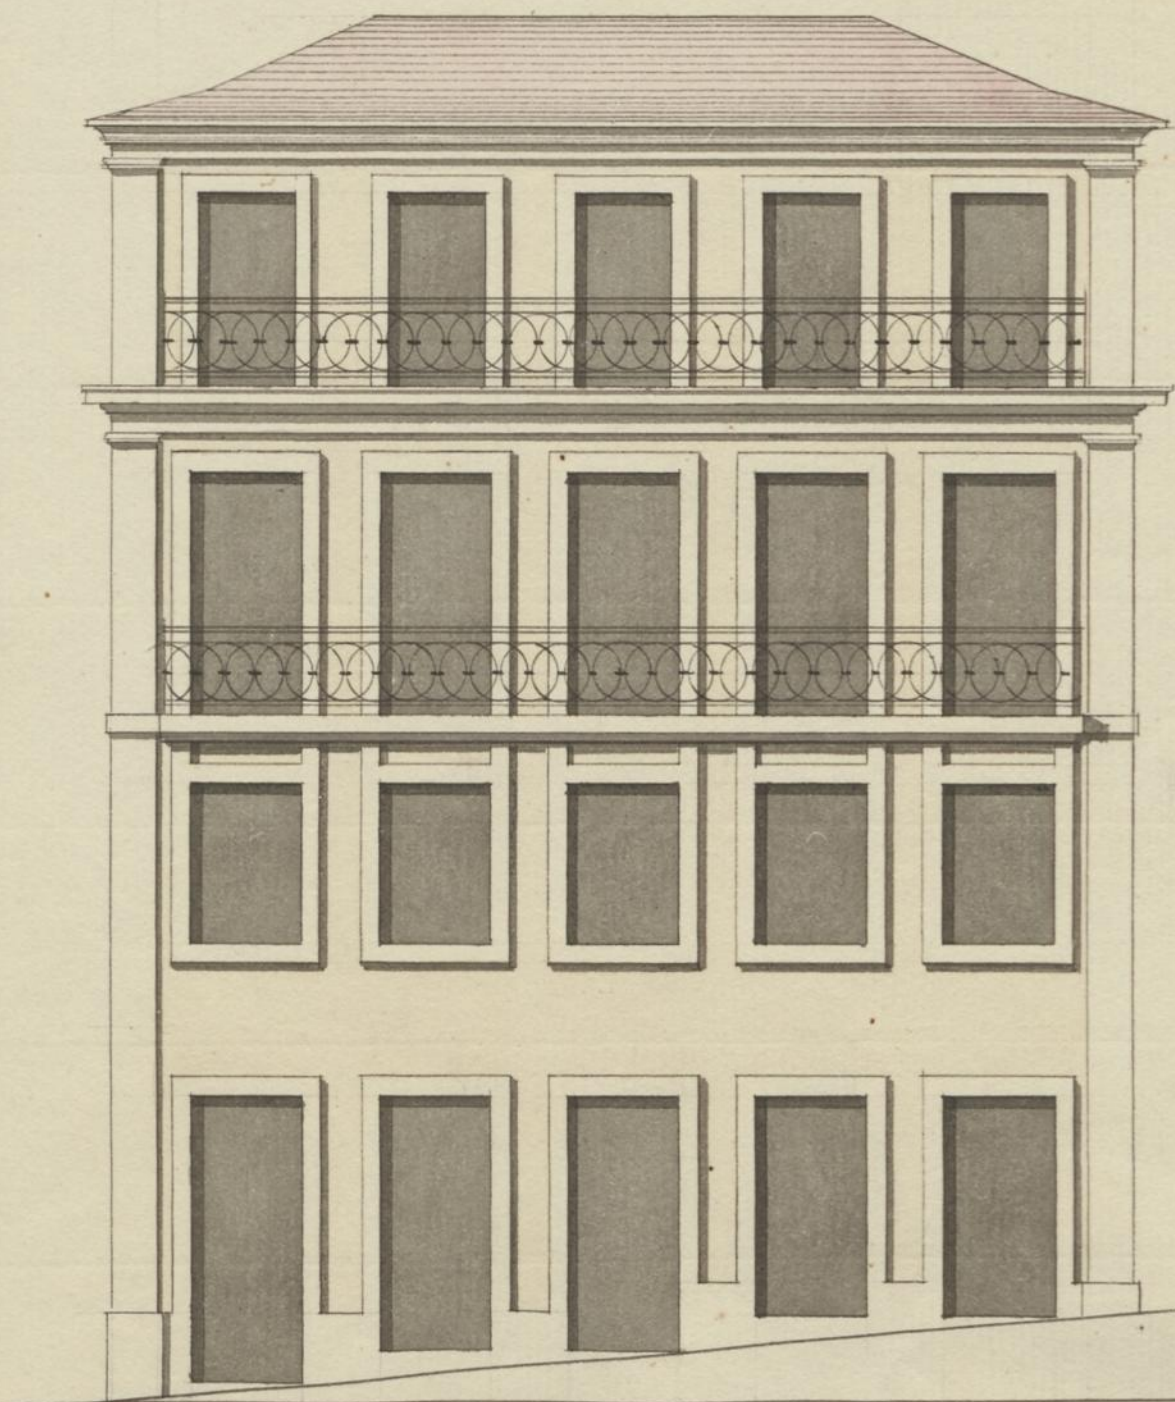

10 5 0 10 20 30 palmos.

Copia da Planta, p.ª a frente da Casa q. pertende fazer
Joze Luis do Rego.
na Calçada da Fabrica do Tabaco.