



Aprovada Porto em
Junta de 24 de Mayo Lima
de 1822

C. P. D. Salinas B. *Luiz Ignacio de Barros Lima*
P. D. Salinas

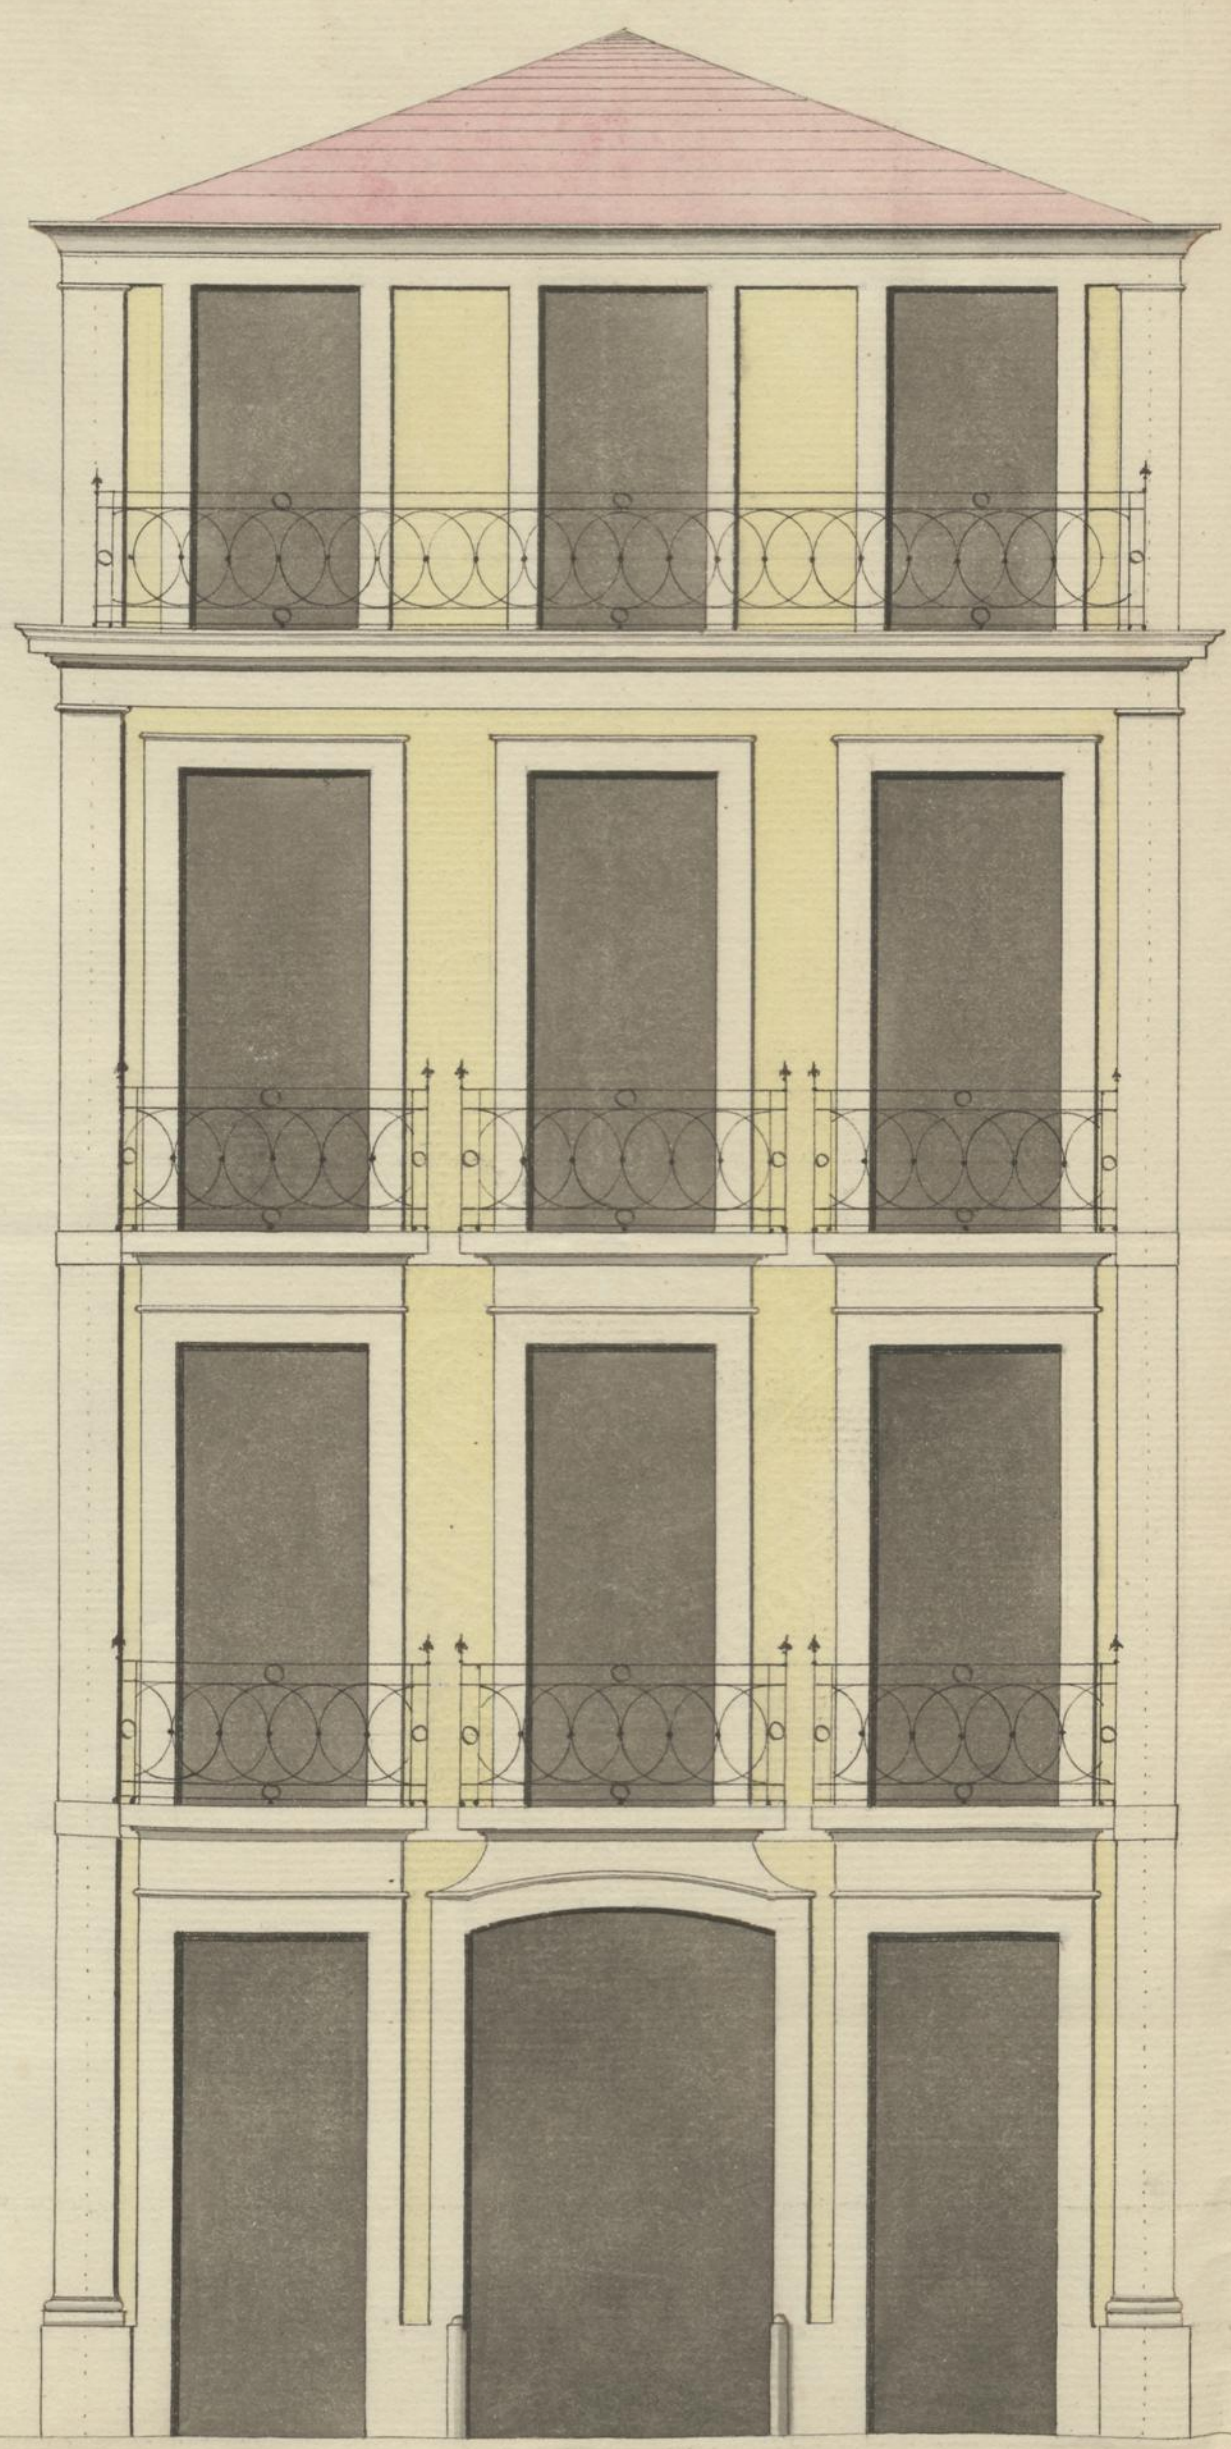

Copia da Planta para a casa que vai reedificar
na sua nova d' Almada, Joaq^m Anacleto Alves Lima.

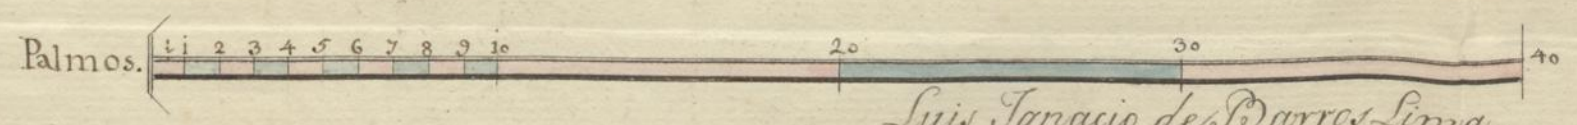

Luiz Ignacio de Barros Lima.