


Aprovada esta Planta. Porto em Junho
de 13 de Novembro de 1828.

Maia

Thomaz Linhares de Almeida Monteiro

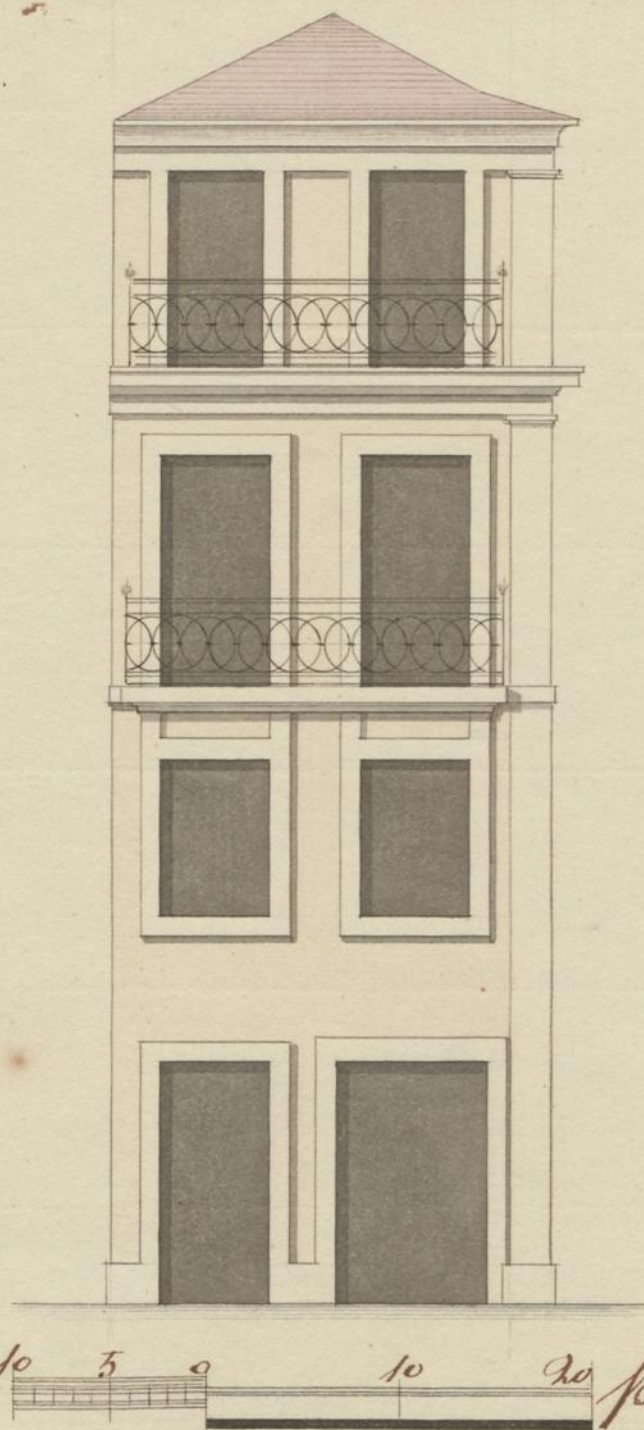

Copia, para a frente da Casa q. pertence
de reformar Joã^m da Silva Varconcellos,
na Rua da Ferraria de Cima, N.º 113.