


Approvada. Porto em Junta de 26 de Maio de 1825

Alf. de S. Carlos

Luz


Menteira

Lima 82

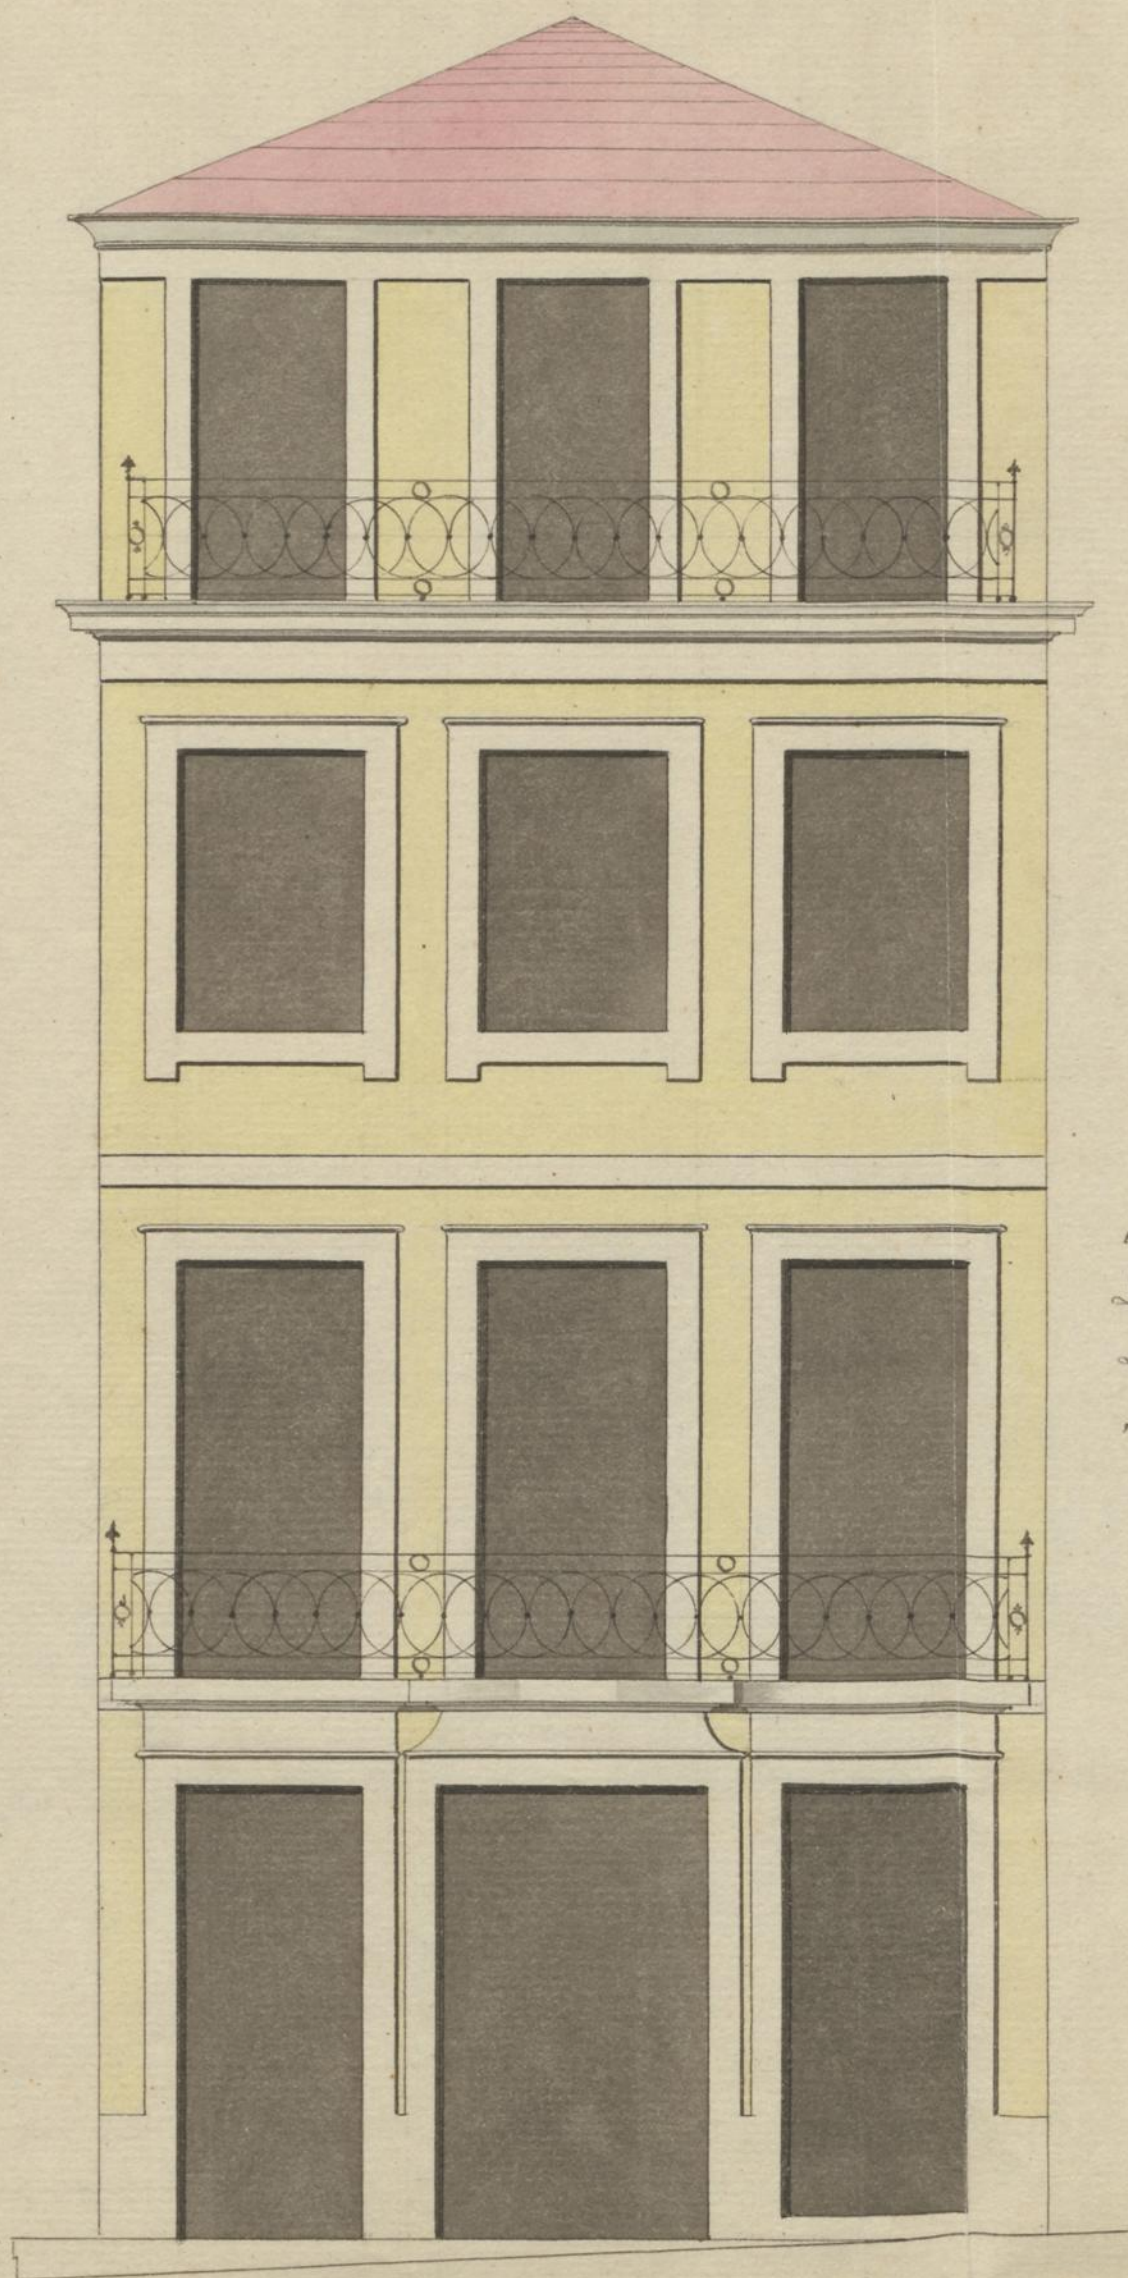

Fiel copia da Planta para  
a casa que vai edificar  
Domingos Francis dos S.<sup>tos</sup>  
Lima, na rua da Ferraria de  
Lima N.º 24.

Palmos.

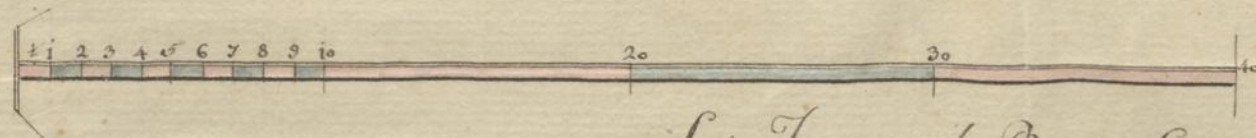

Luis Ignacio de Barros Lima.