


Approbada
Pto em Junta Lima
de 9 de Novembro de 1824
C. P. de Barros Lima

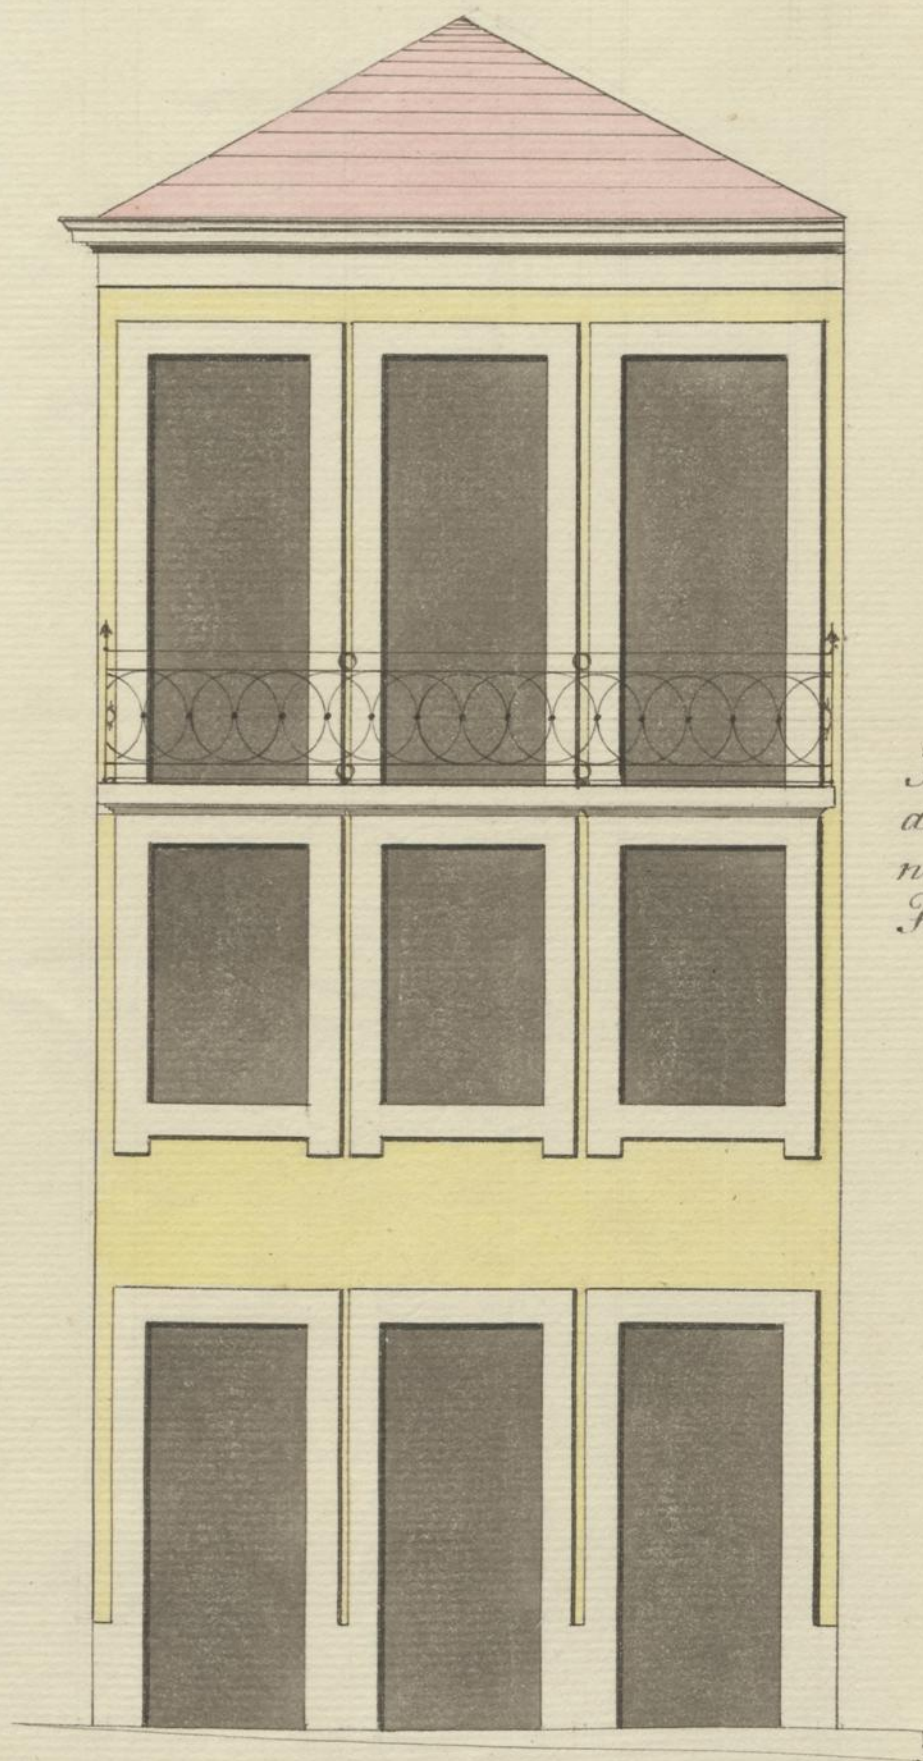

Fiel Copia da Planta para
a Casa que vai reedificar Ma-
noel Pereira Rez, na Rua da
Ferraria de Lima N.º 10

Palmos

Luis Ignacio de Barros Lima.