
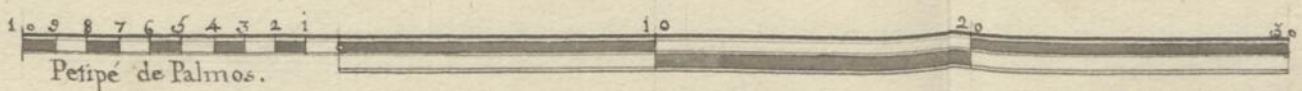


Aprovada esta Planta n.º 177 da despoza de Brucos de Lido J.º de 1829.
 Dito em Junta de 14 de Junho de 1829.

CG. de 1829.
 Alas de 1829.
 Monteiro de 1829.

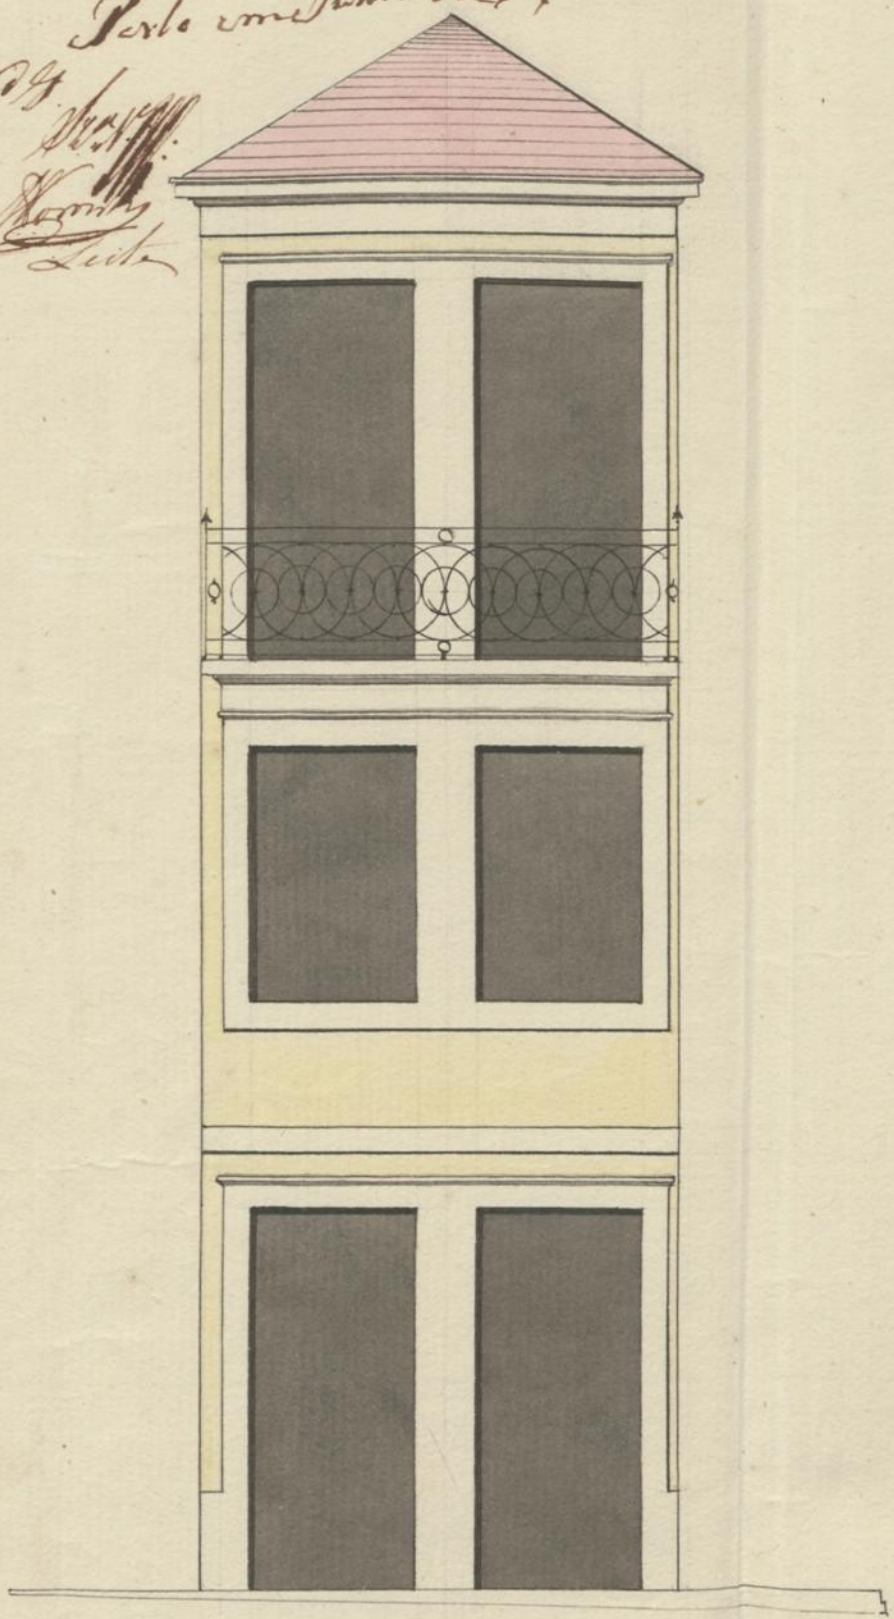

Cópia do Prospecto para a casa que projecta fazer na rua
 da Ferraria de Lima D.º de 1829. Pereira

Luis Ignacio de Barros Lima.