


Apresenta planta. Cort. em Junta de 11 de Agosto de 1825
C.º J.º J.º Lourenço Monteiro Brandão

Copia da planta do frontispicio que
Joze Ribeiro Braga, pertende fazer
na rua de Cedofeita, a qual mostra o
prospecto da Fonte que se projecta, no terre-
no que o m.º offerece defronte da rua da
Torrinha. H.º

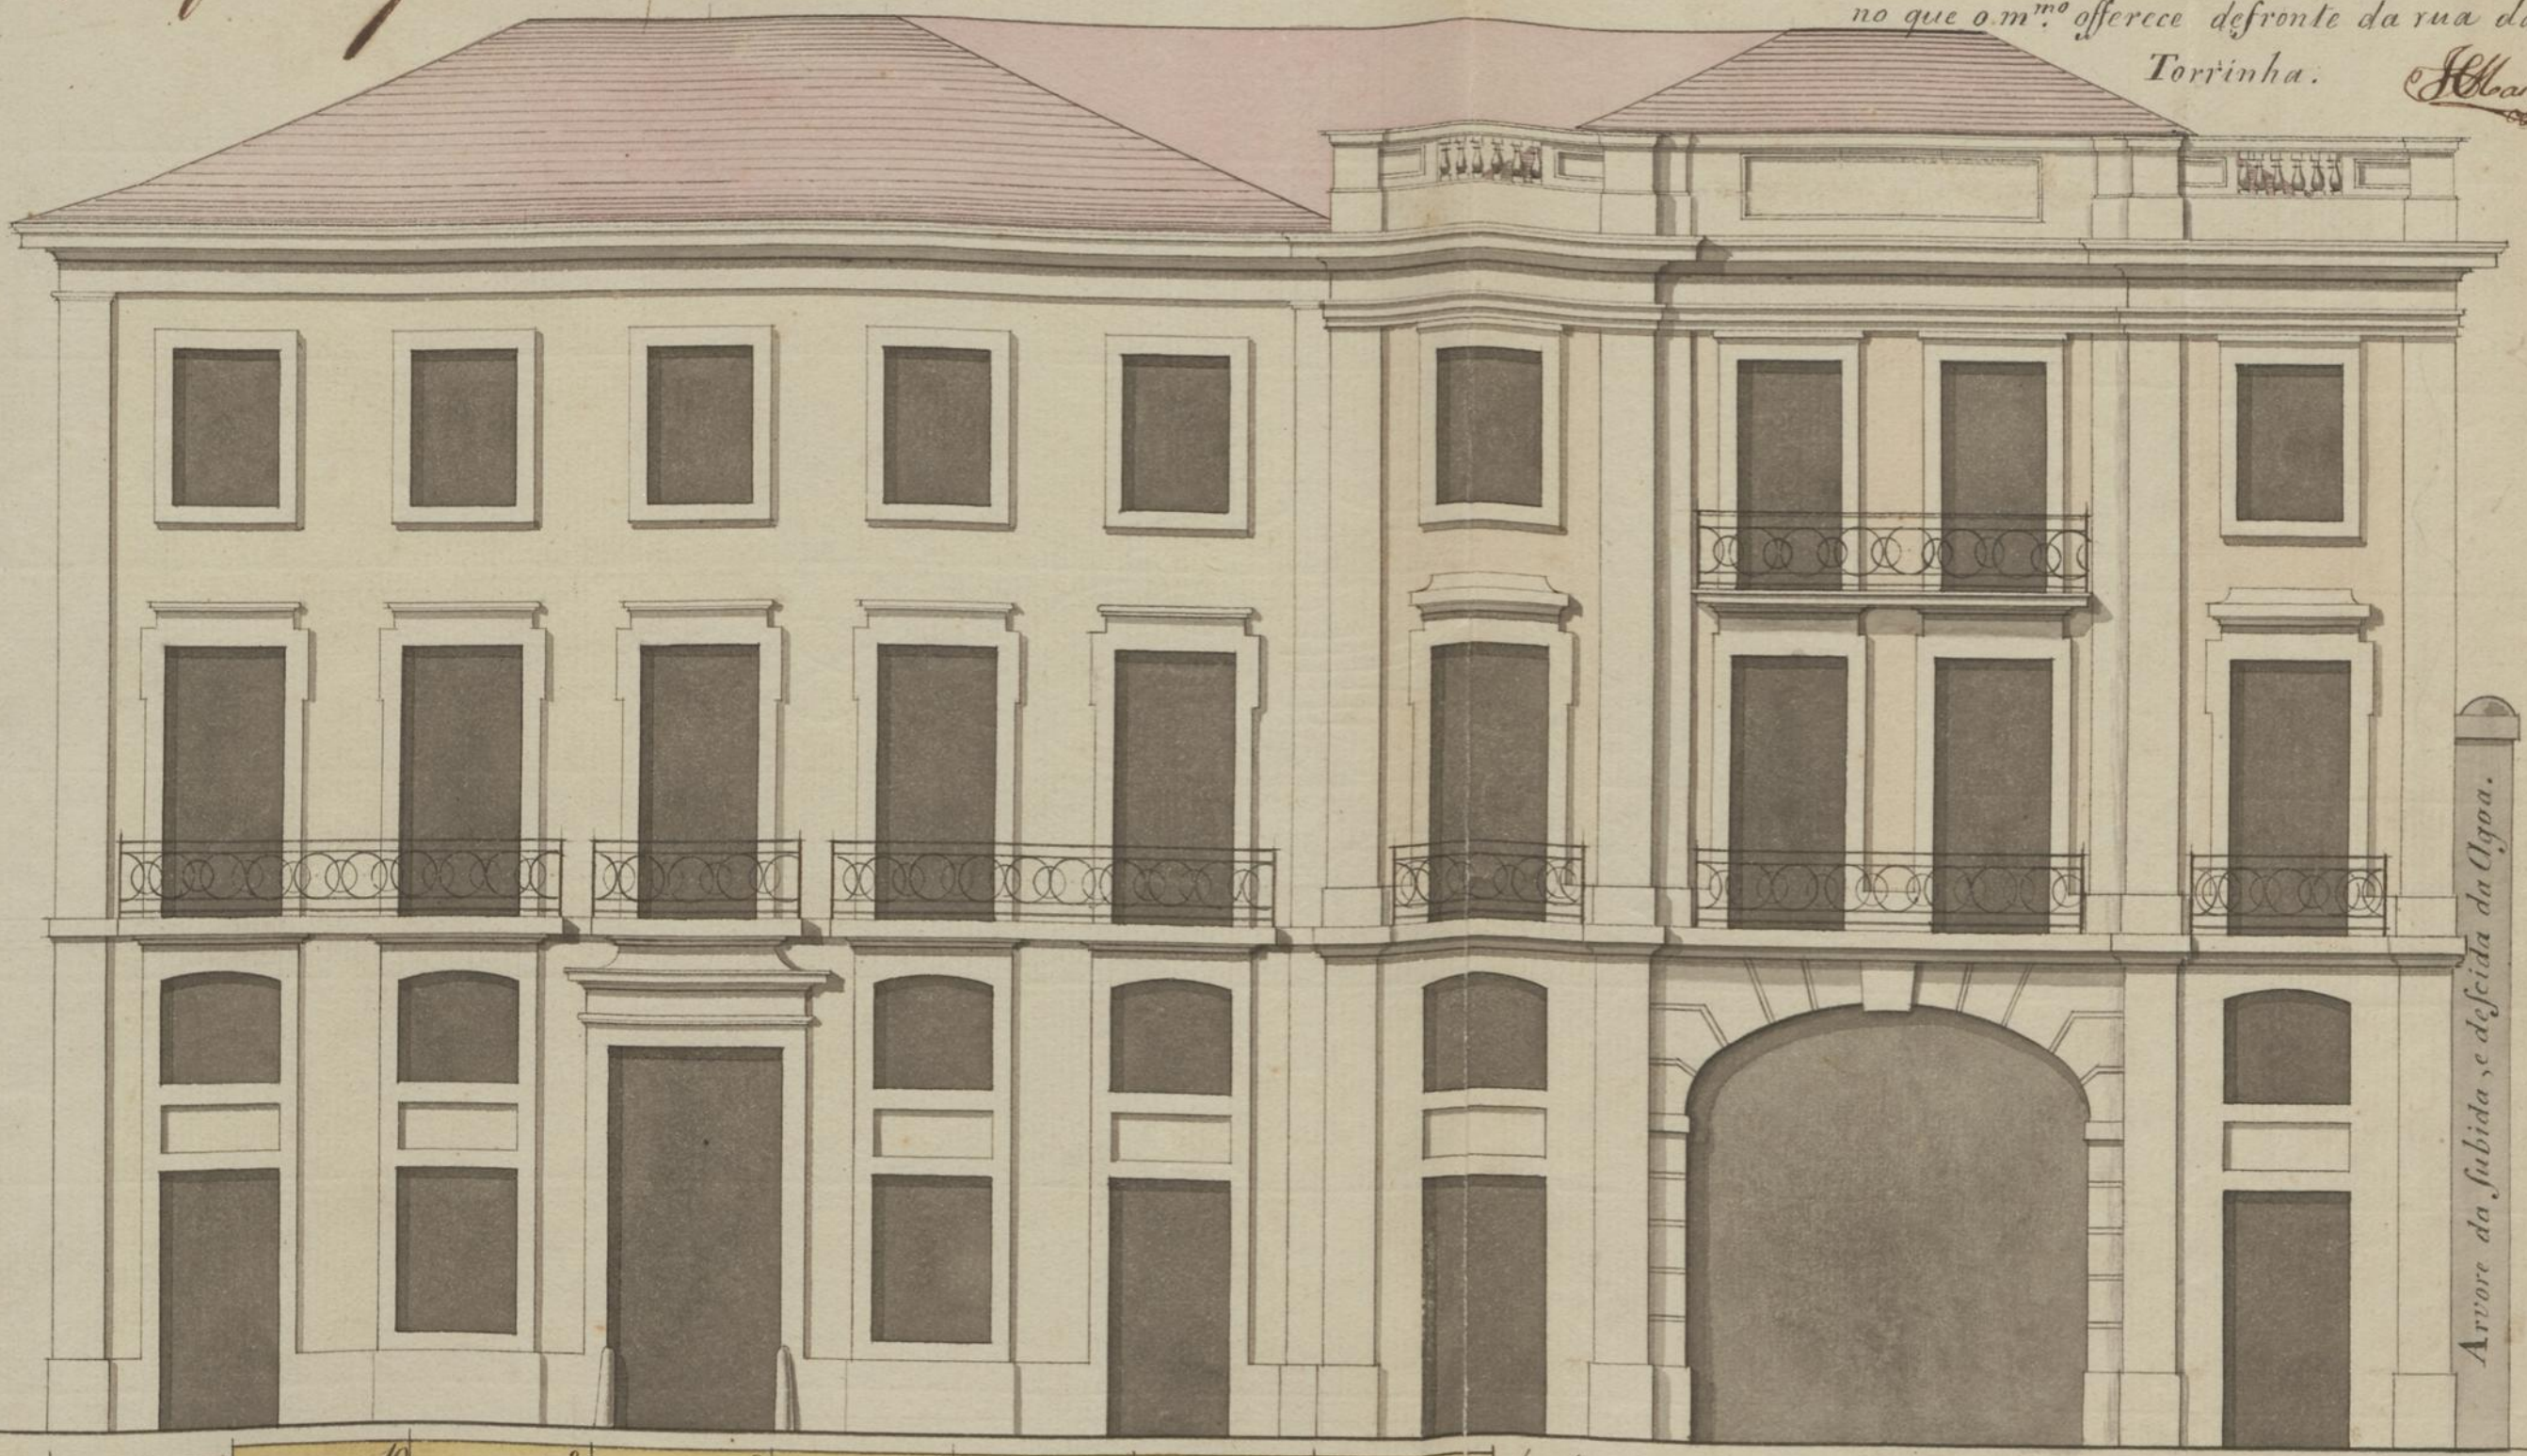

Arvore da subida e descida da Agua.

10 20 30 40 50 60 70 palmos.

