



Aprovada Porto em Junta
de 24 de Mayo de 1822 //

Lima

C. P. D. Salinas. *[Signature]* Manziro. *[Signature]*

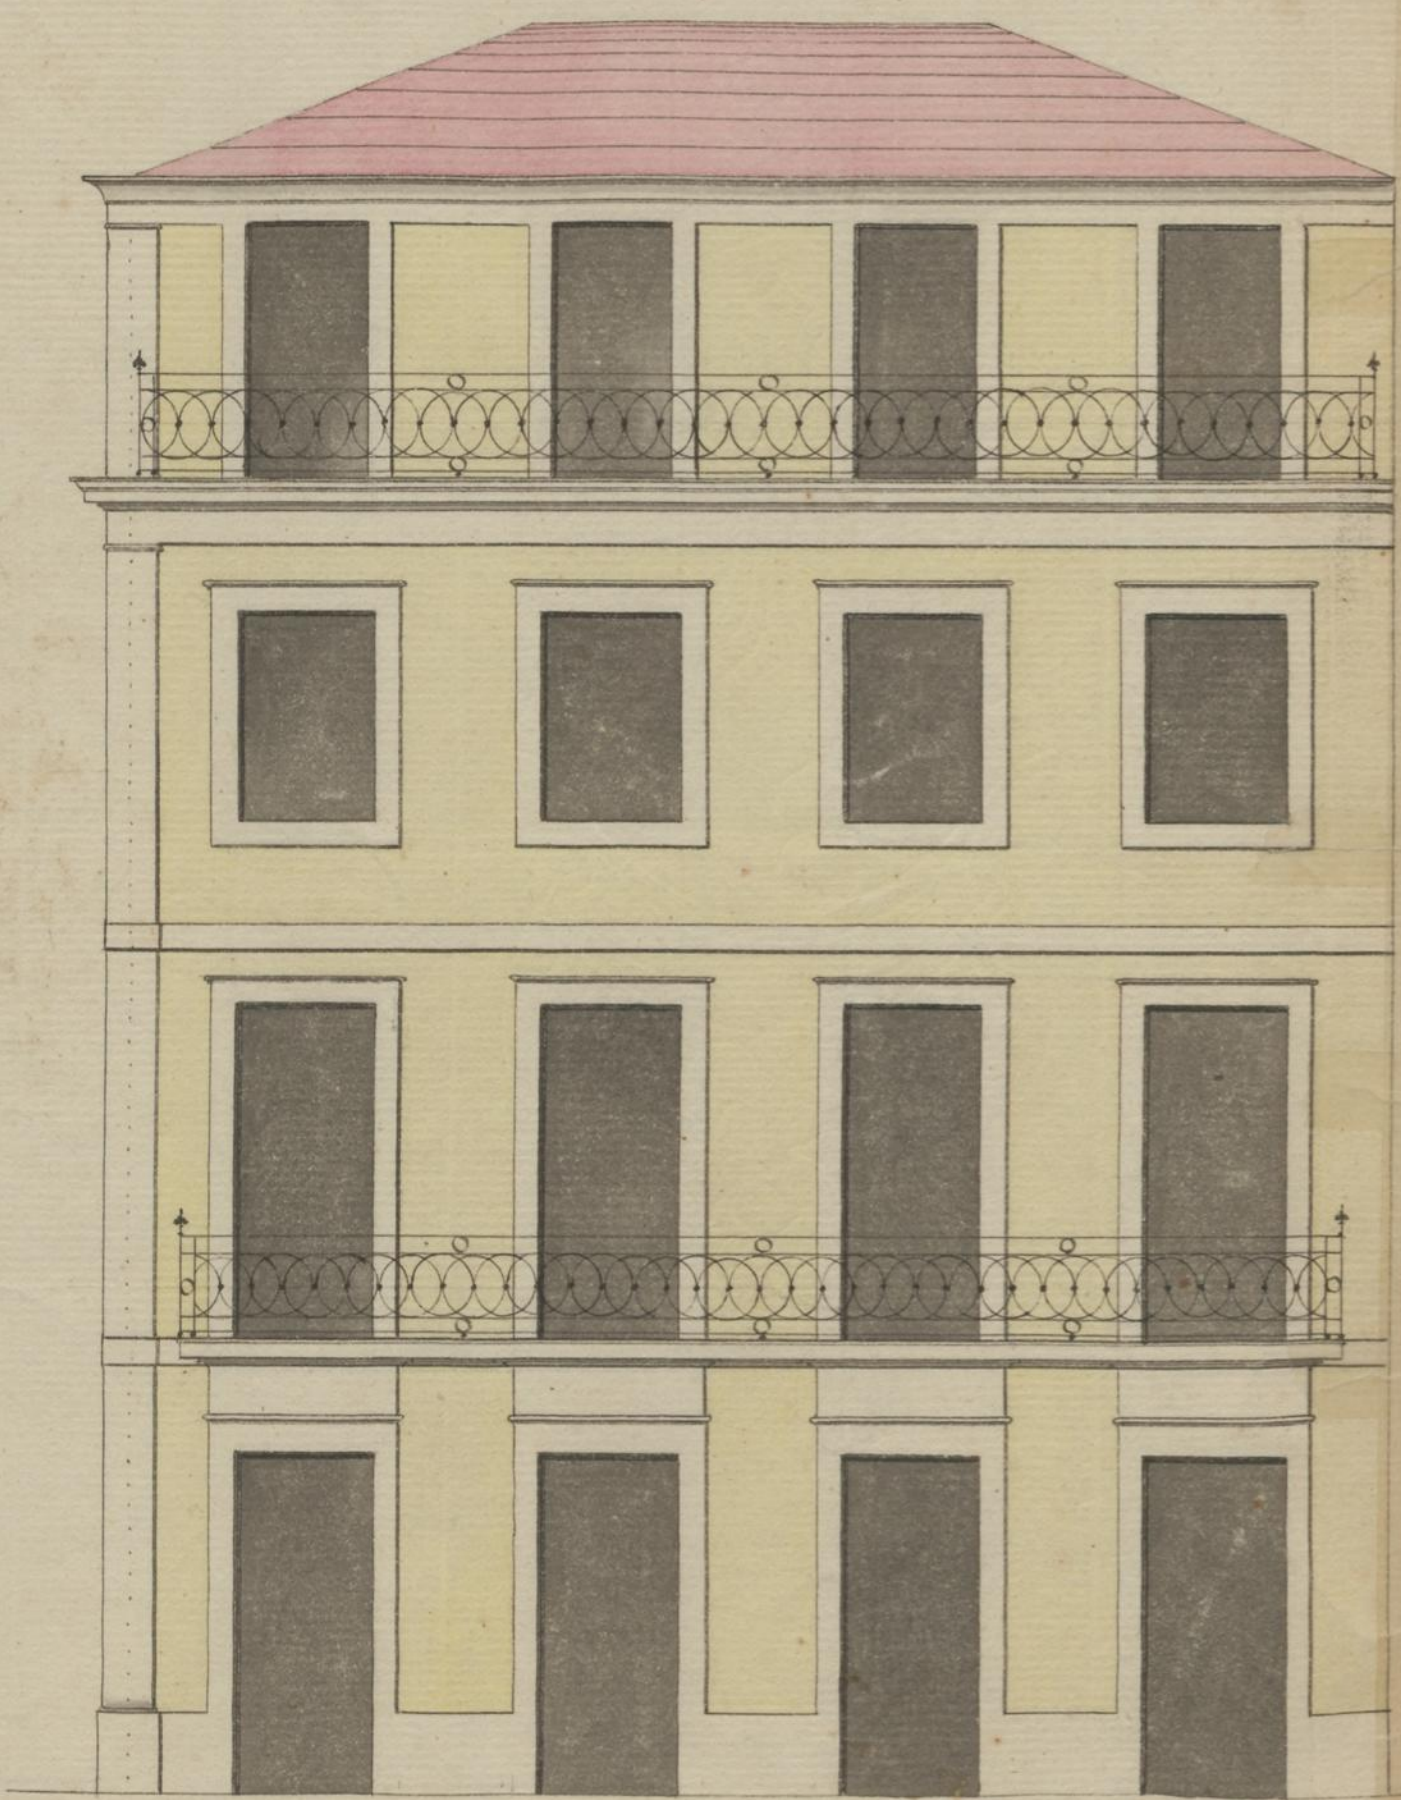

Copia da Planta para a casa que anda fazendo
na rua de Cede feita Joze Pinto.

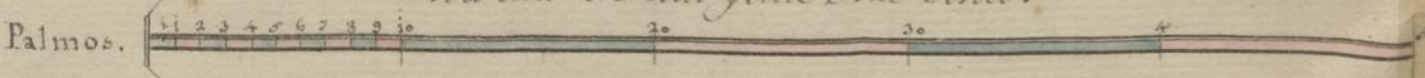

Luis Ignacio de Barros Lima.