



Aprovada na forma do despacho
 do Excmo. Junta de 22
 de Fevereiro de 1822 Lima
 C. P. J. Salinas *Luis Ignacio de Barros Lima*

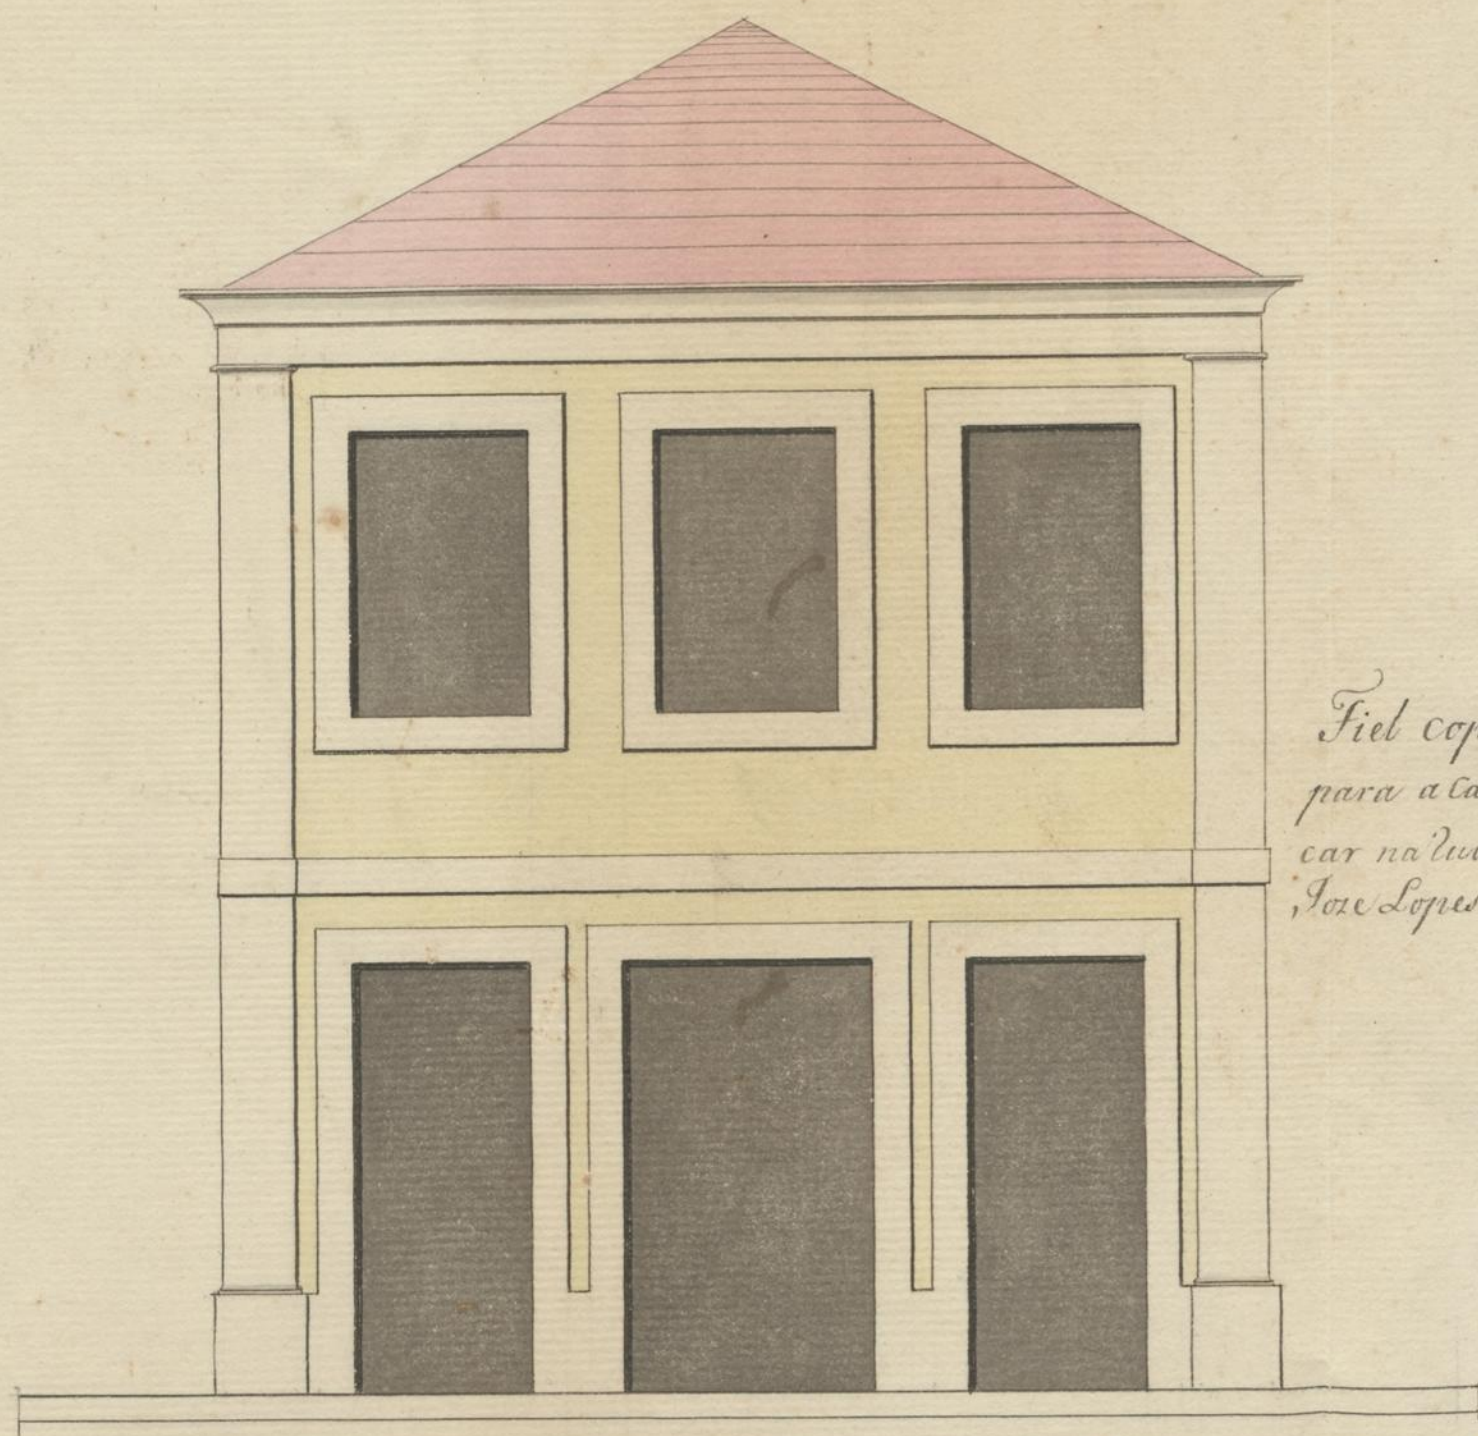

Fiel copia da Planta
 para a casa que vai edifi-
 car na rua da Salpêria,
 Joze Lopes Maravallia.

Palmos.

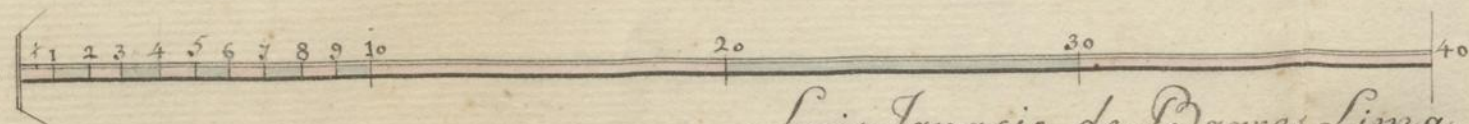

Luis Ignacio de Barros Lima.