


Approvada. Porto em Junta
de 10 de Janr.º de 1823/

S.º S.º

Alf.º P.º M.º Velho.

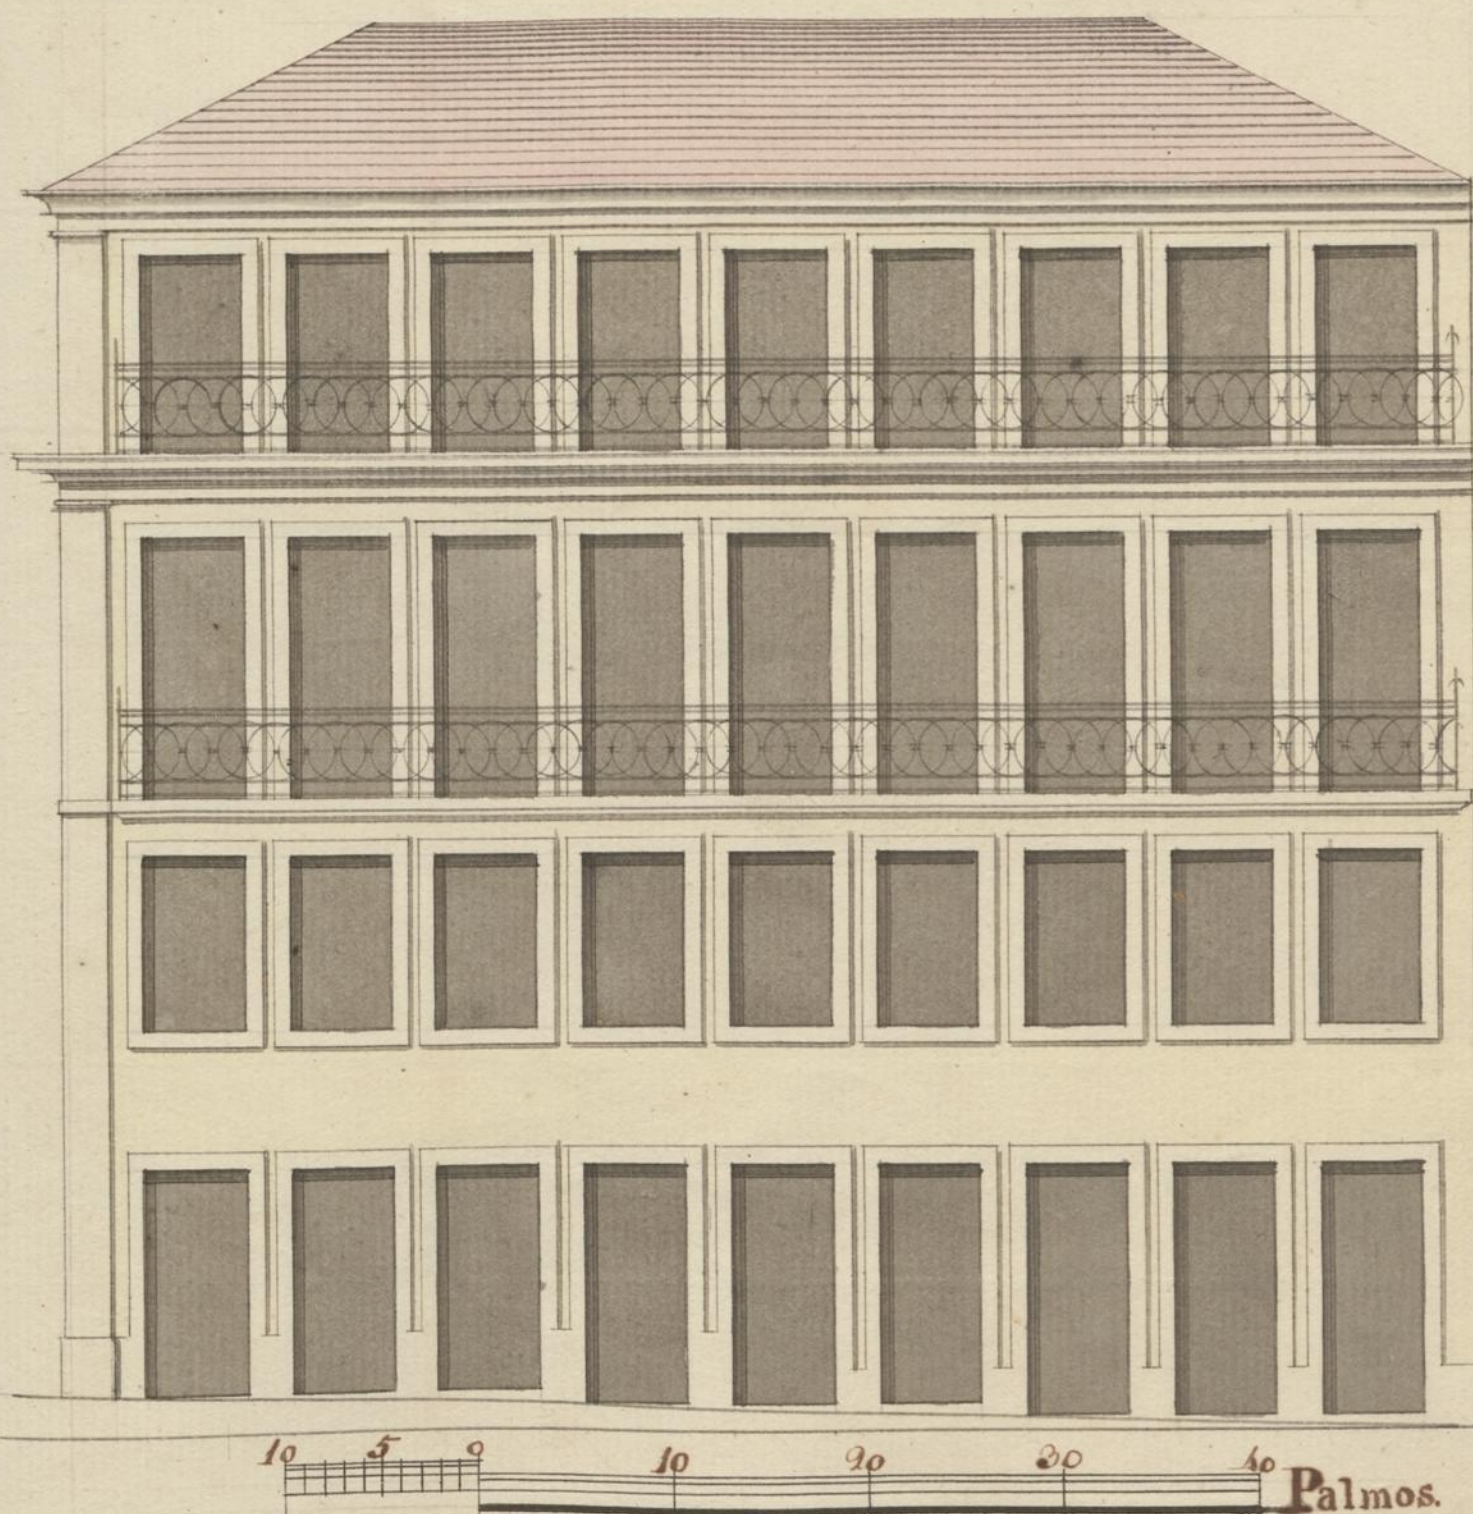

Copia da Planta para a frente de huma Casa que Antonio
Alves de Souza, pretende fazer na rua do Principez.

Por Joaq. da Costa Lima Sampaio