


Approvada em Junta de 20 de
 Fev. de 1822.

Lima

C. P. de
 Sá

Luiz Martins

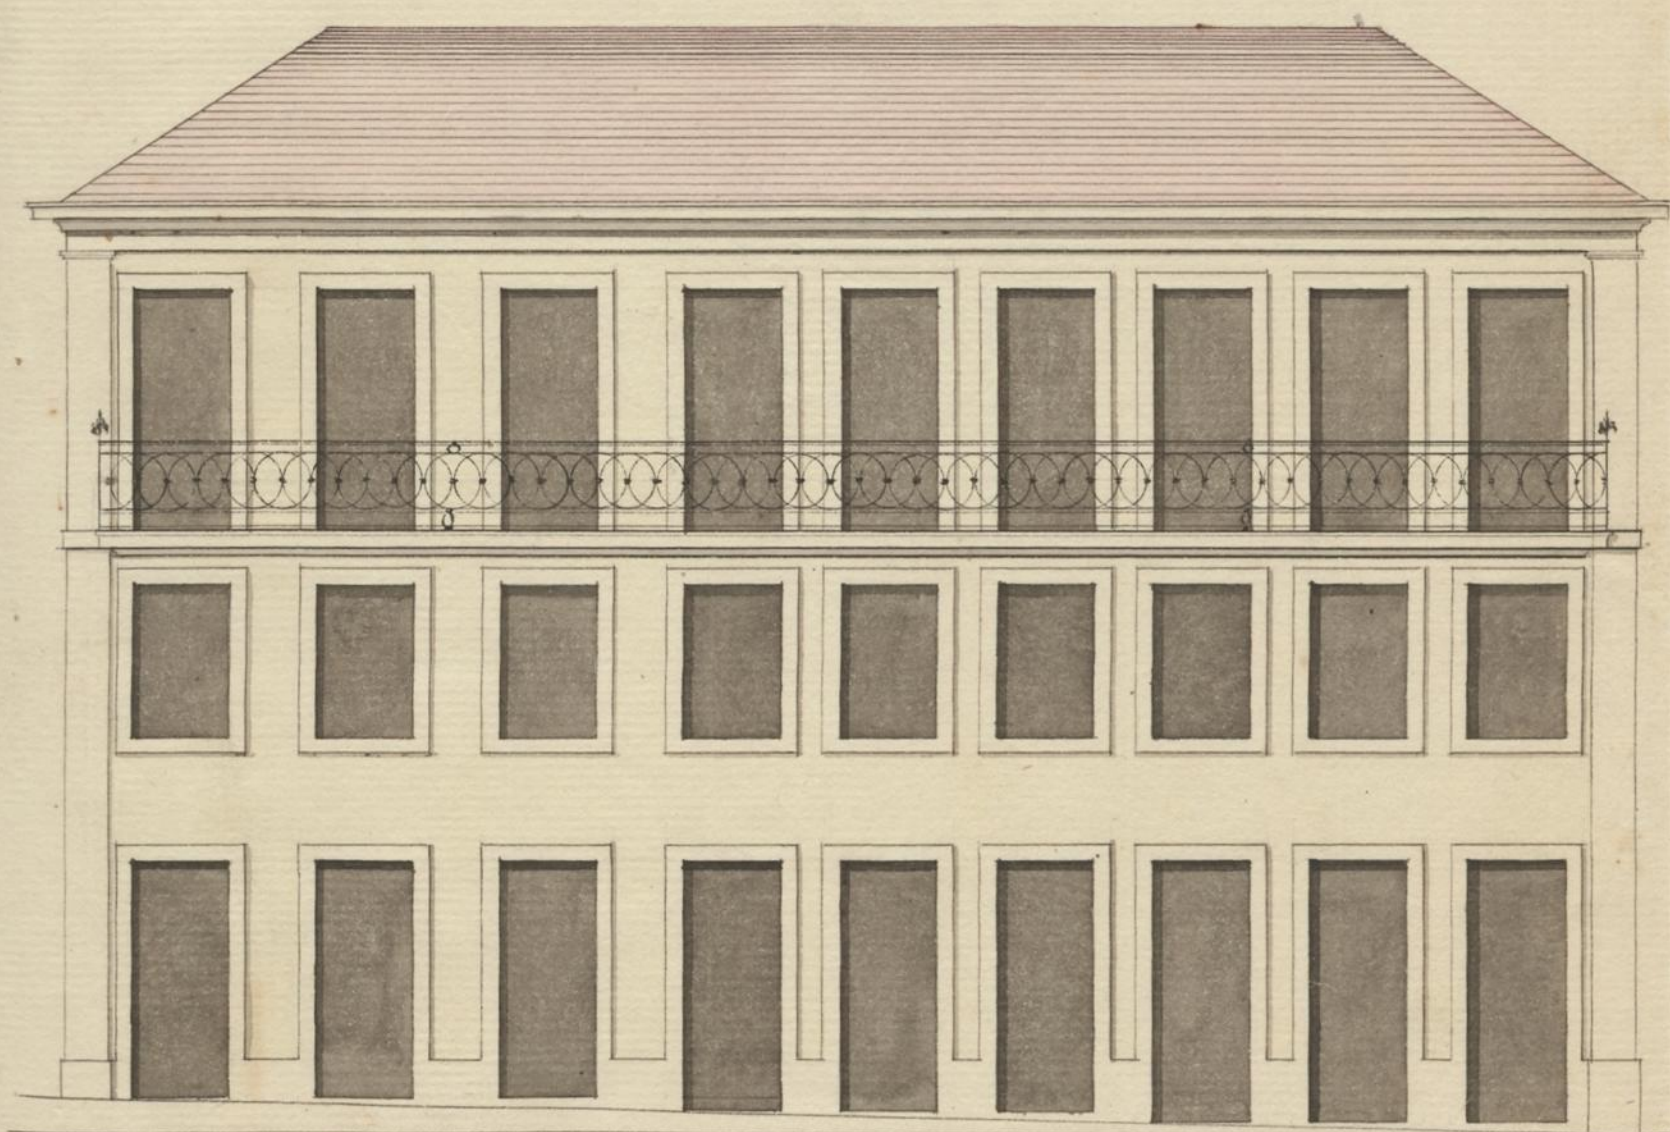

10 5 0 10 20 30 40 palmos.

Cópia da Planta da frente da Casa q. pertence a Manoel Jose da Silva
 em hum terreno q. o m.^{no} possui na Rua do Principe

por Joaõ da Costa Lima Sampaio