


Aprovada em Junta de 20 de Br.^o de 1822/ *Lima*
C. B. Sá *Luiz* *Martins* *P. D. Araújo*

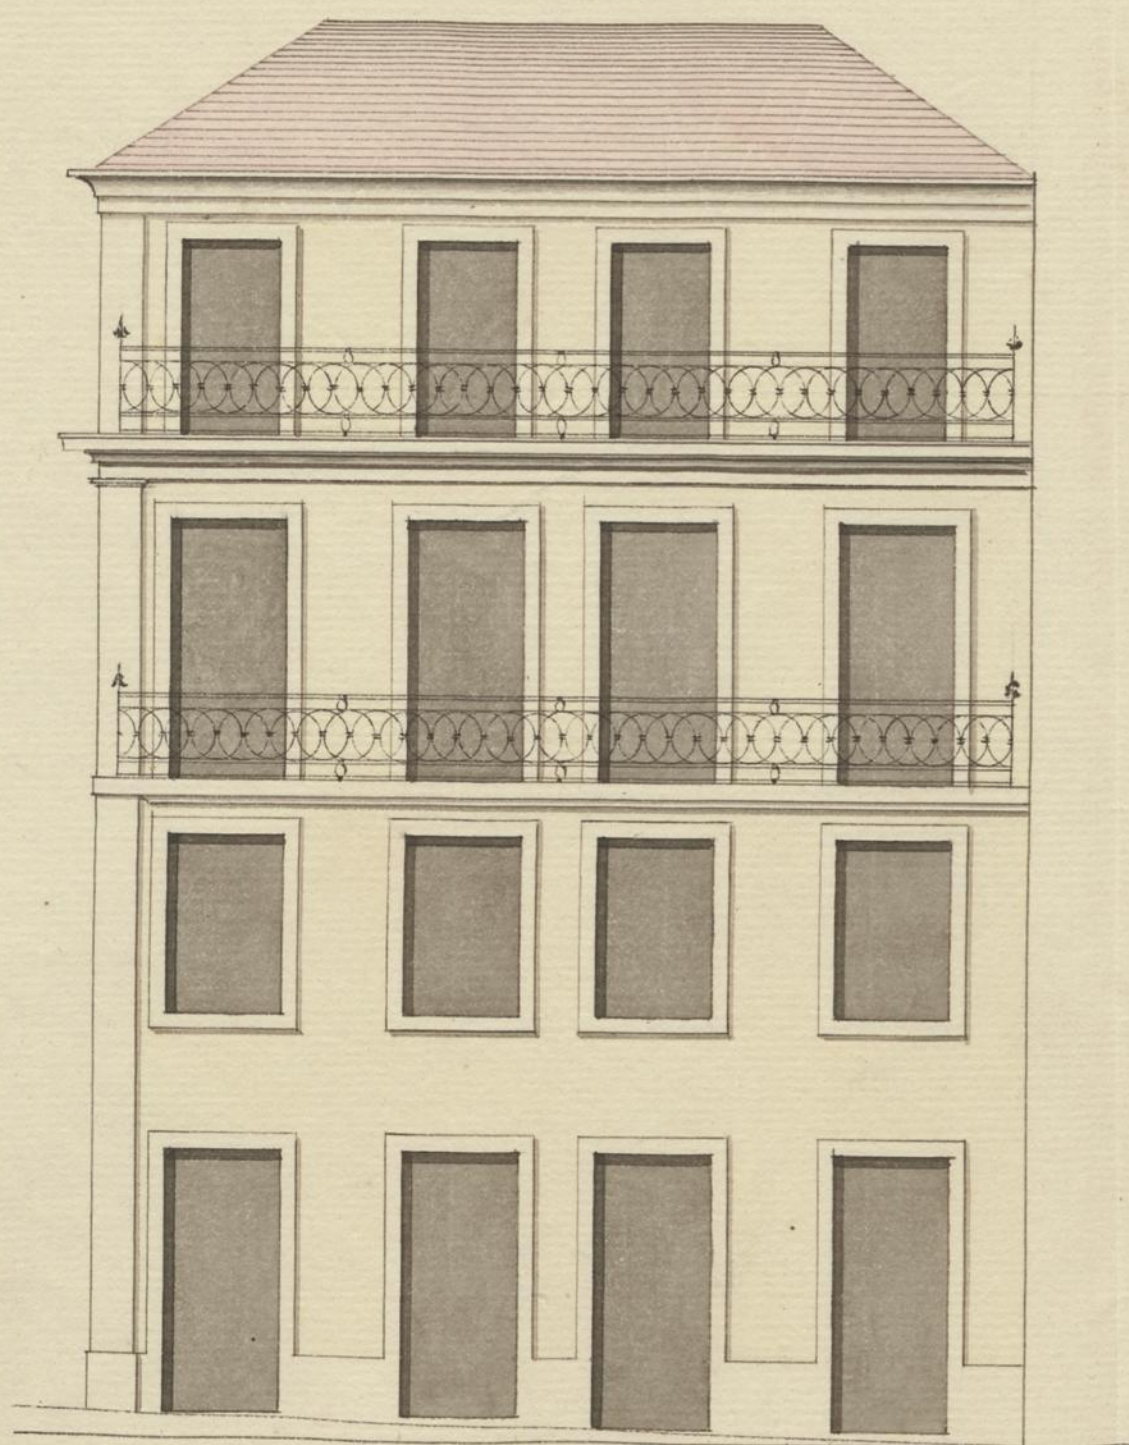

10 5 0 10 20 30 palmos.

Copia da Planta da frente de huma Casa, q. pertence fazer
na rua do Principe, Domingos Alz. Barboza.
Por Joaq.^o da Costa Lima Sampaio