


254
Aprovada Porto em
Junta de 13 de Fev^{ro} de
1822

C. P. D. Salazar

Luz

Menezes

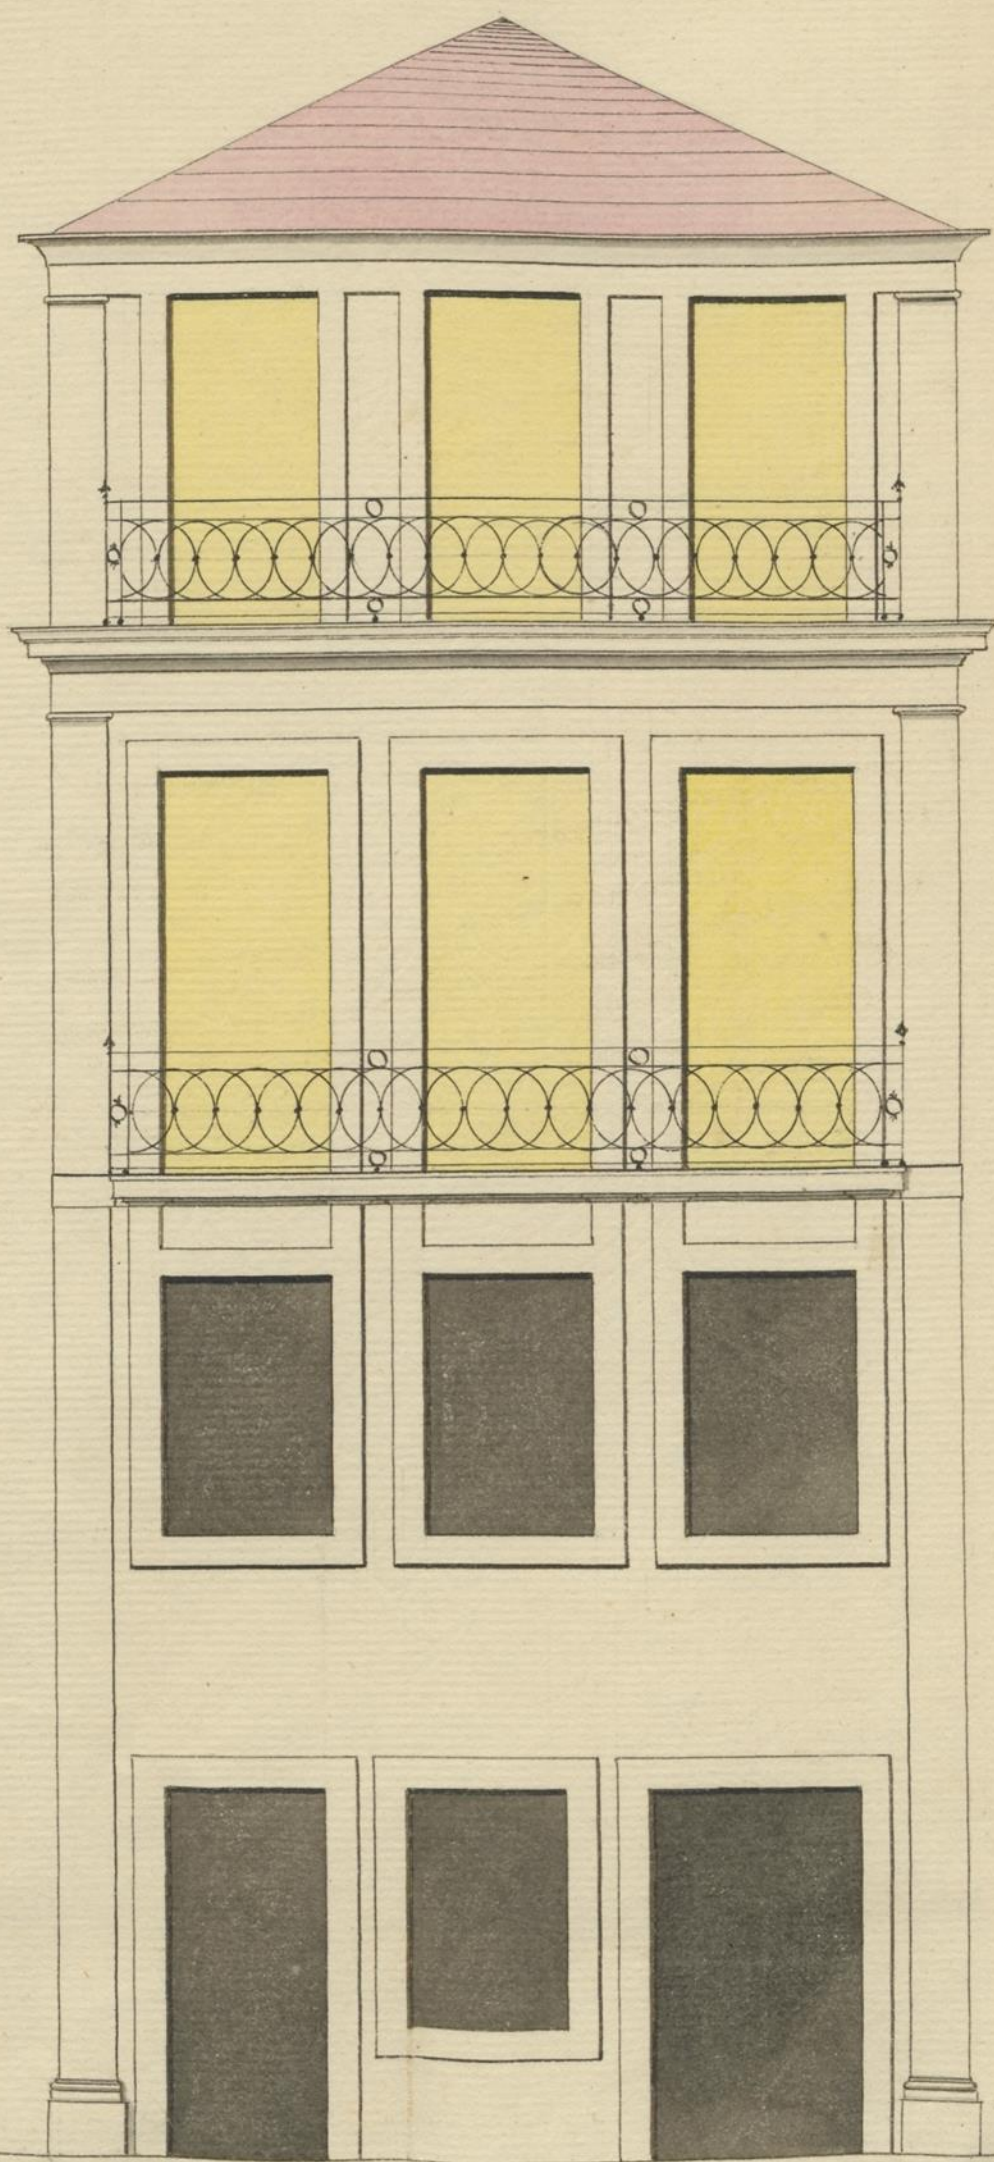

Fiel copia da Planta para
o acrescimo que vai fazer
nas Casas da Rua de S.^{to} Cri-
stiao N.^o 137, D. Anna Barbo-
ra da Conceição.

Palmos.



Luis Ignacio de Barros Lima.