
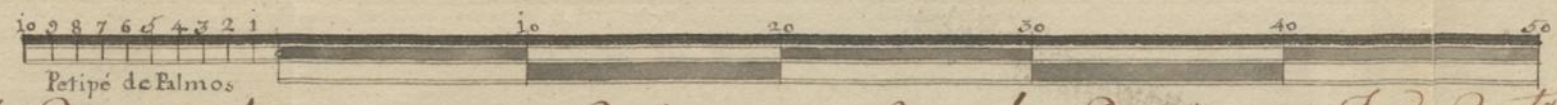


Aprovada. Porto em Junta de
24 de Dezbr. de 1831

C. A. C. L. S. L. S.

H. A. A.

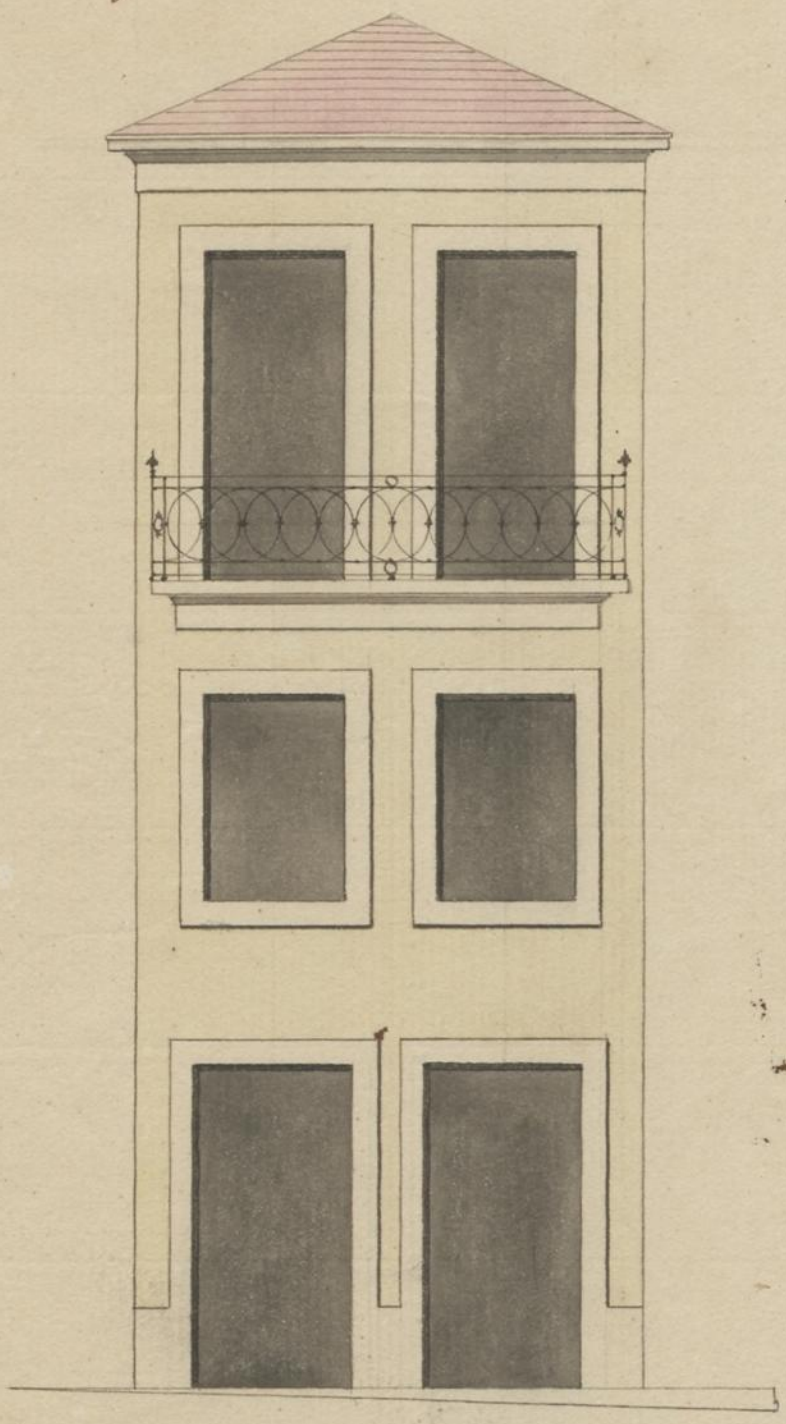

Copia do Prospecto da Casa que vai reedificar na Rua da Banharia, João Bapt. Moreira.

Luis Ignacio de Barros Lima.