



Aprovada em Junta de 20 de Brº de 1822.
 C. P. de S. J.º
 Luiz Monteiro
 D. de S. J.º

Lima

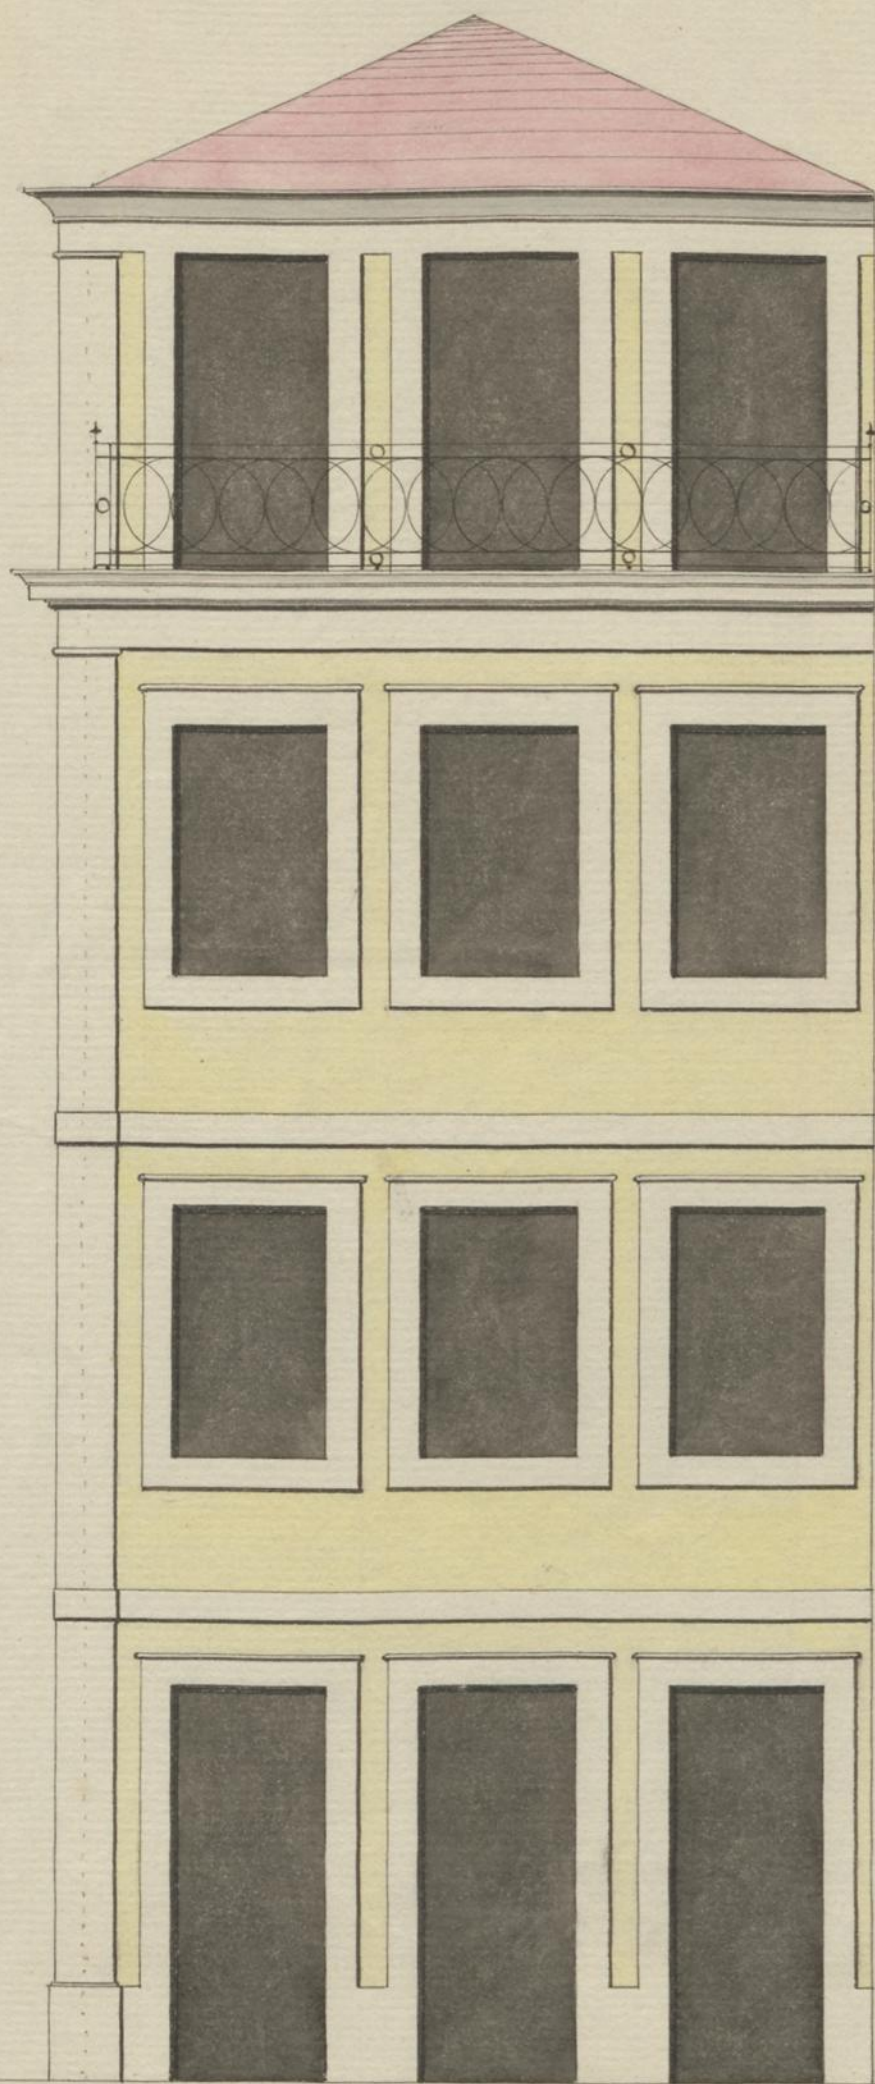

Cópia da Planta para a casa que vai edificar na Rua d'Alegria,
 Manoel d'Amorim.

Palmos.

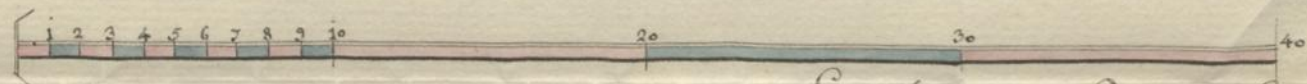

Luiz Ignacio de Barros Lima.