


Approvacao Porto em
 Junta de 8 de Lima
 Março de 1822


L.P. D. Salinas

Monteiro

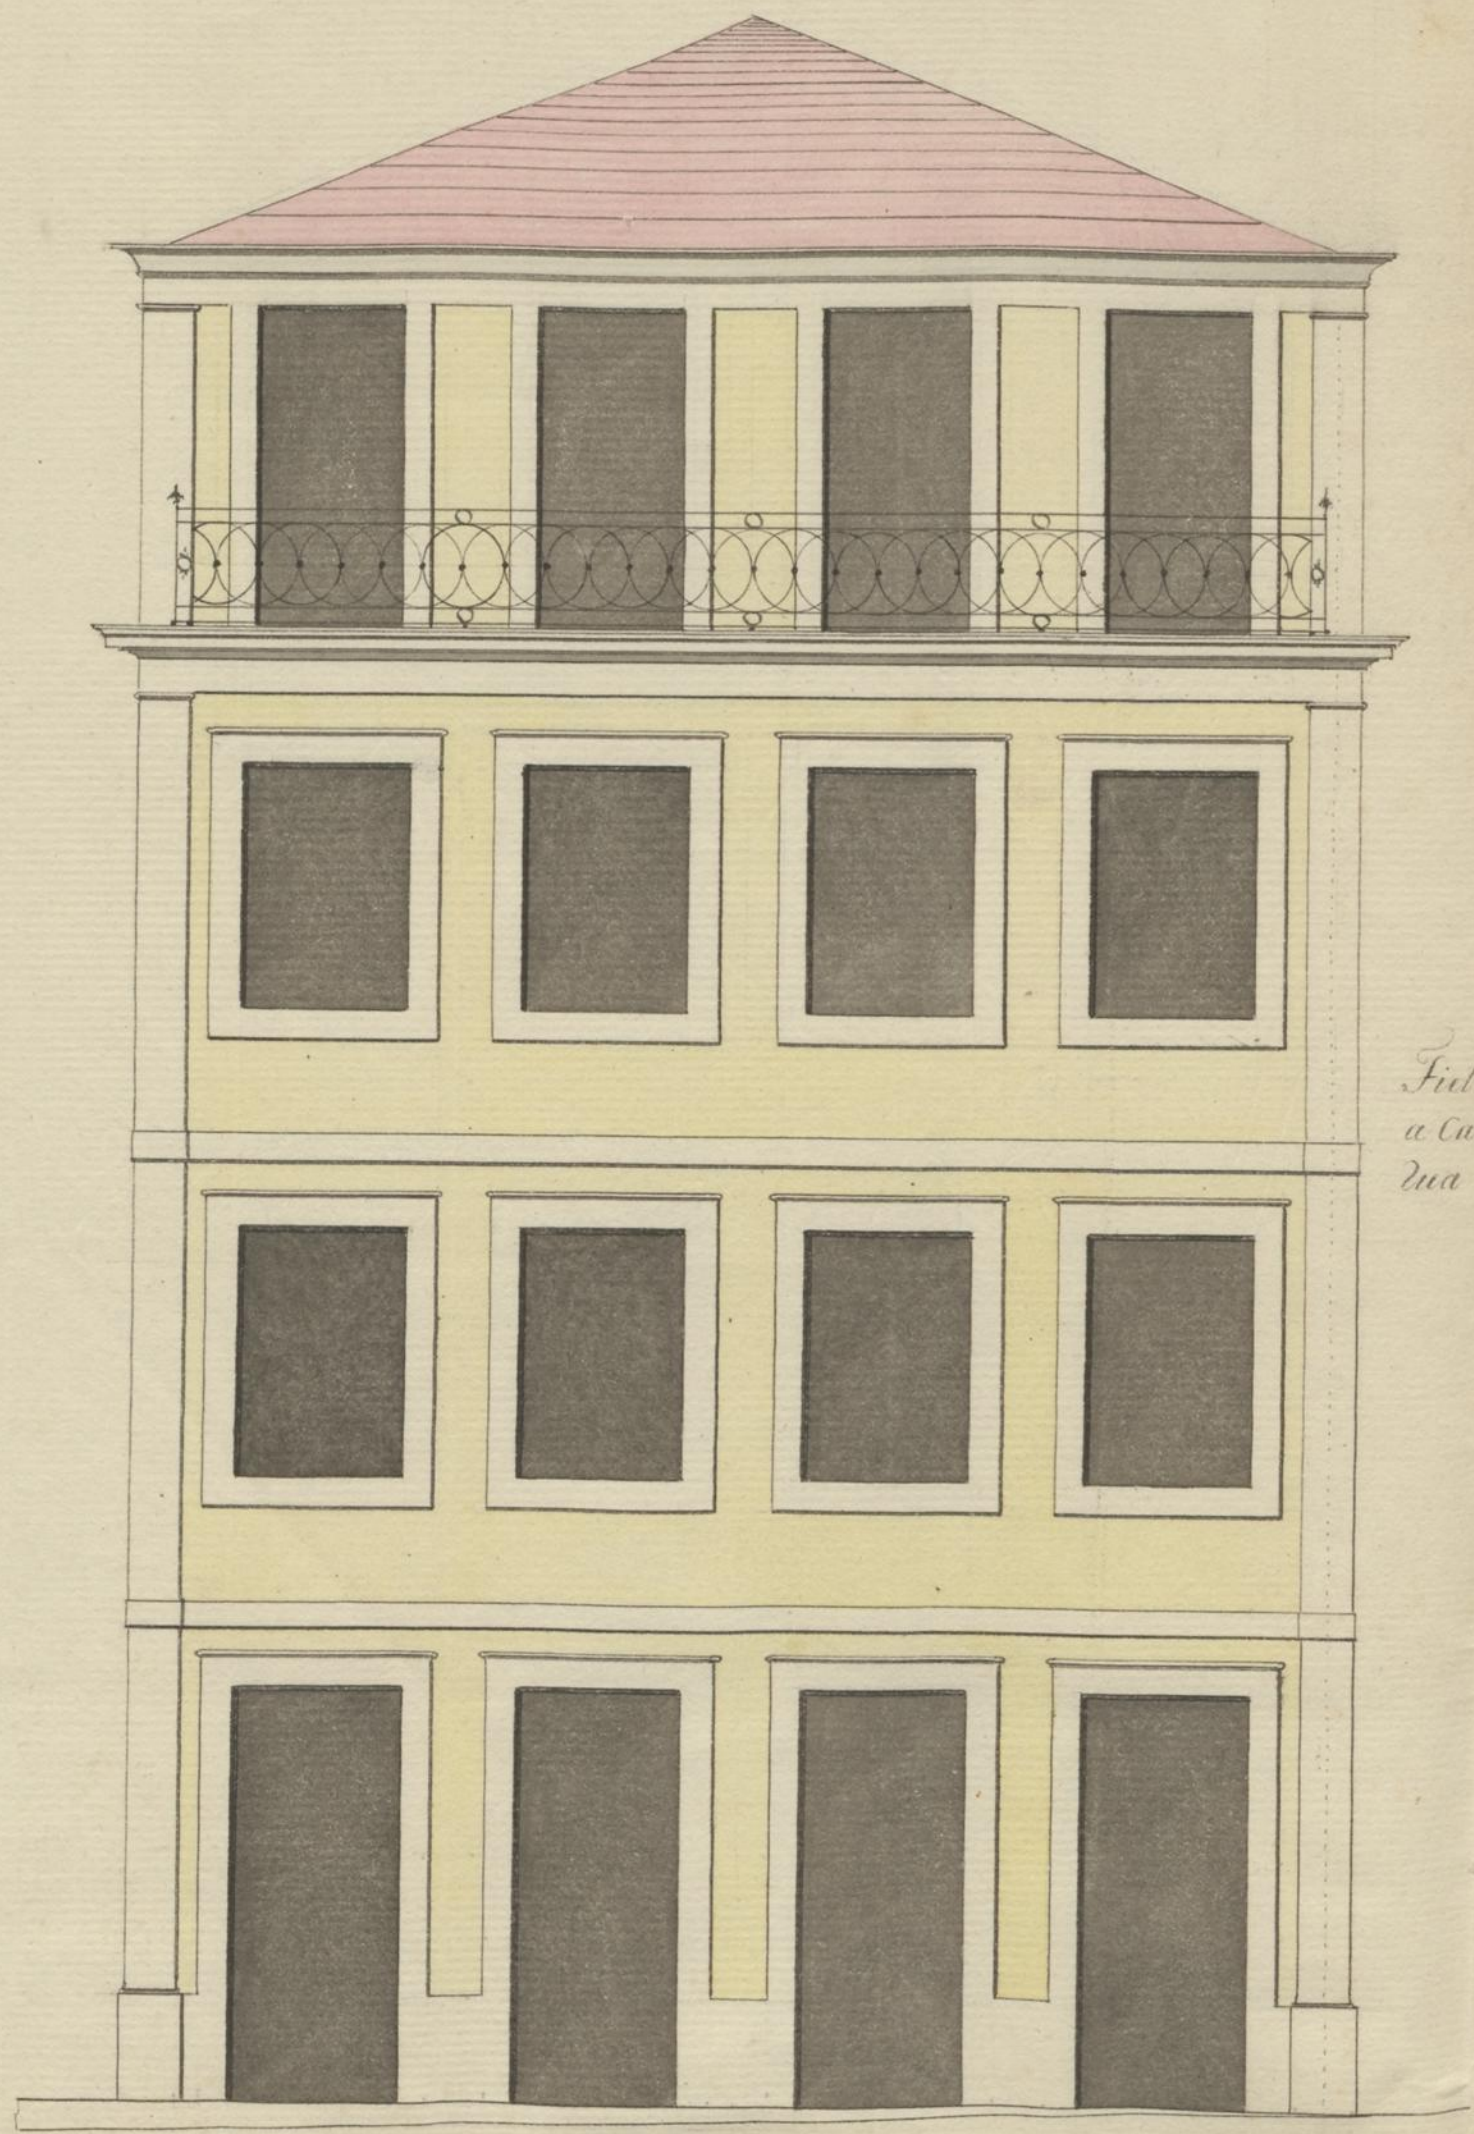

Fiel copia da Planta para
 a Casa que vai edificar na
 Rua d' Alegria, Joaquin
 Carvalho.

Palmos.

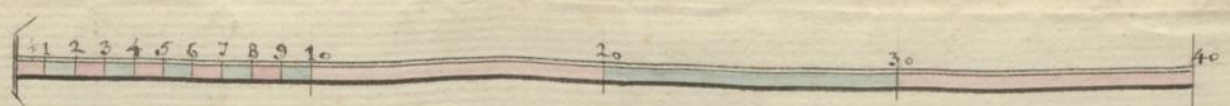

Luis Ignacio de Barros Lima.