



Apresentada esta Planta Corte
em Santa Rb. Mayo 21831

P.
Catharina. B. G. L.

H. Maia

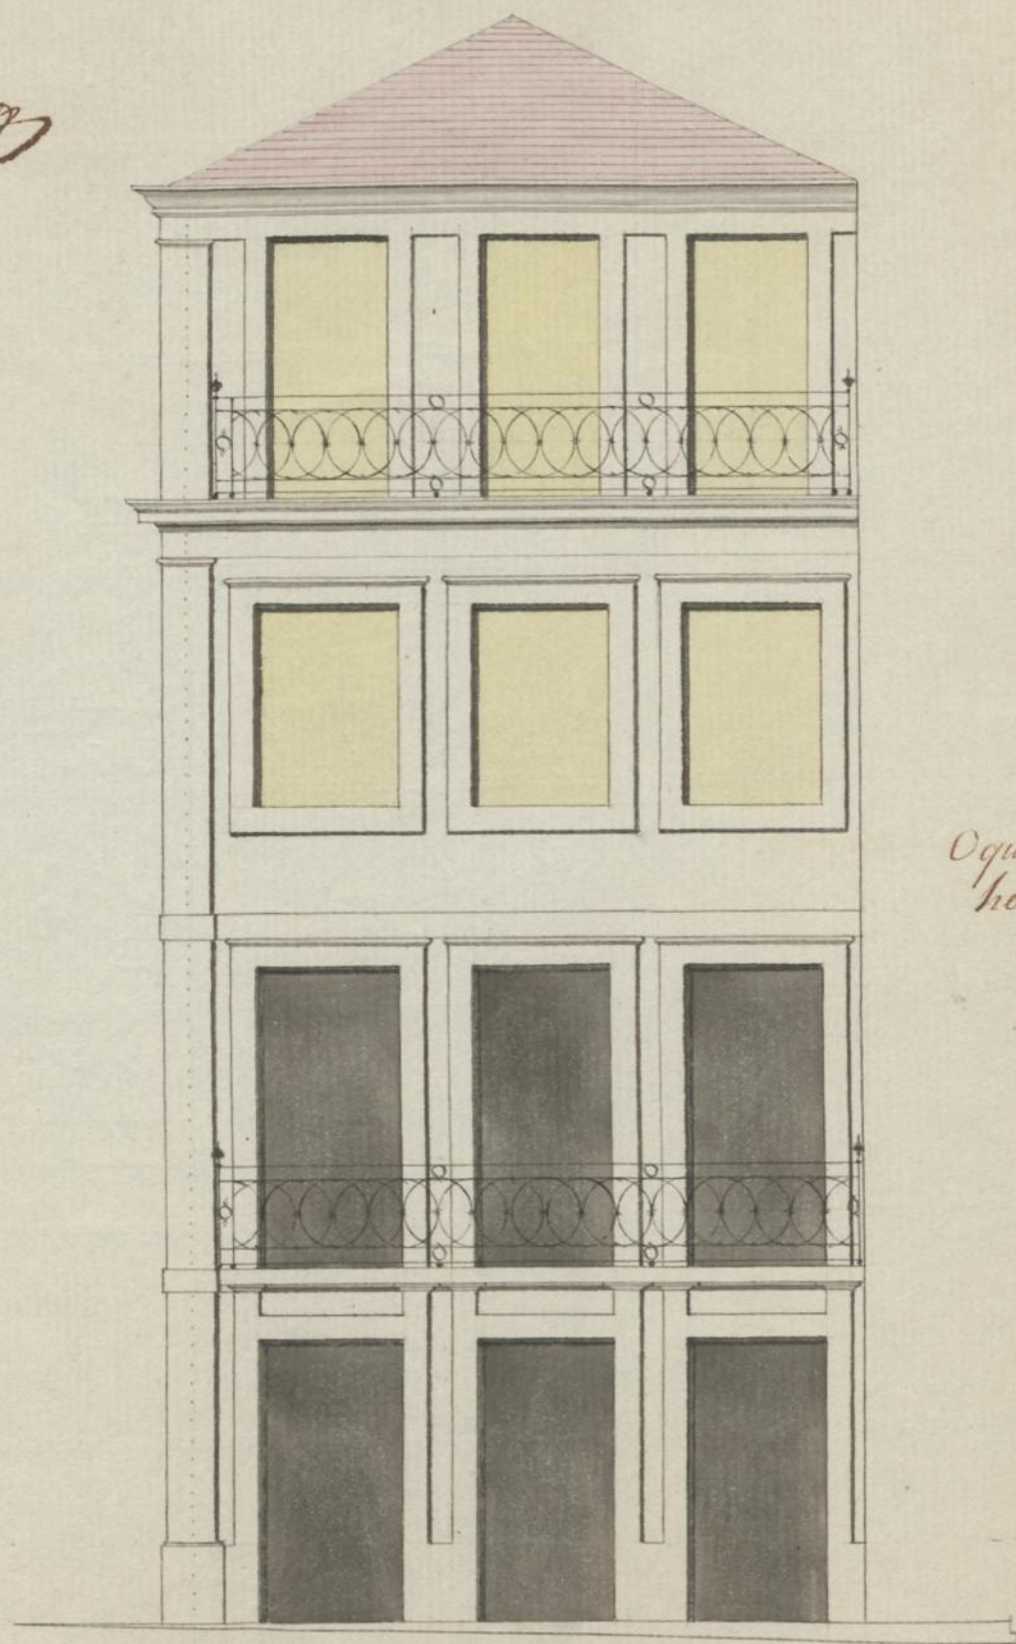

O que vai banhado em cor amarela,
he' o que pertende fazer.

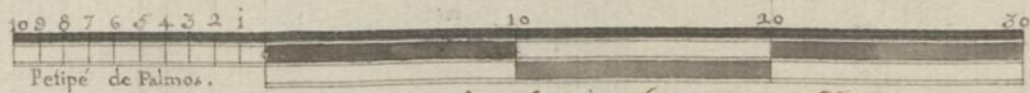

Copia do Prospecto em que vai ficar a casa de Joao Antonio Moreira, sita na rua de S^{ta} Catharina.

Luis Ignacio de Barros Lima.

