


PROJECTO A QUE SE DEFERE O REQUERIMENTO DO EXM. SR. JOSÉ ADELINO DE AZEVEDO SÁ FERNANDES,

ESCALA 1:100

CONSELHO DE ESTÉTICA URBANA
DA
CIDADE DO PORTO
Sessão de 22 JAN 1950
O Secretário

Satisfaz

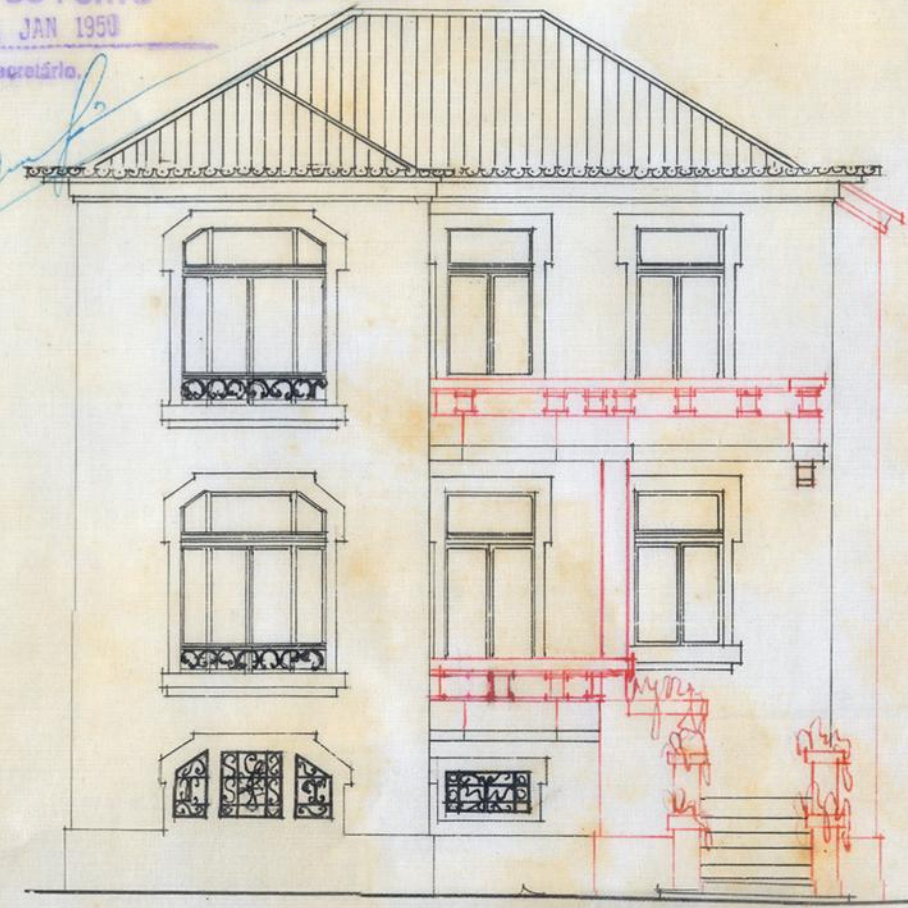


ALÇADO PRINCIPAL



ALÇADO LATERAL DIREITO



ALÇADO POSTERIOR

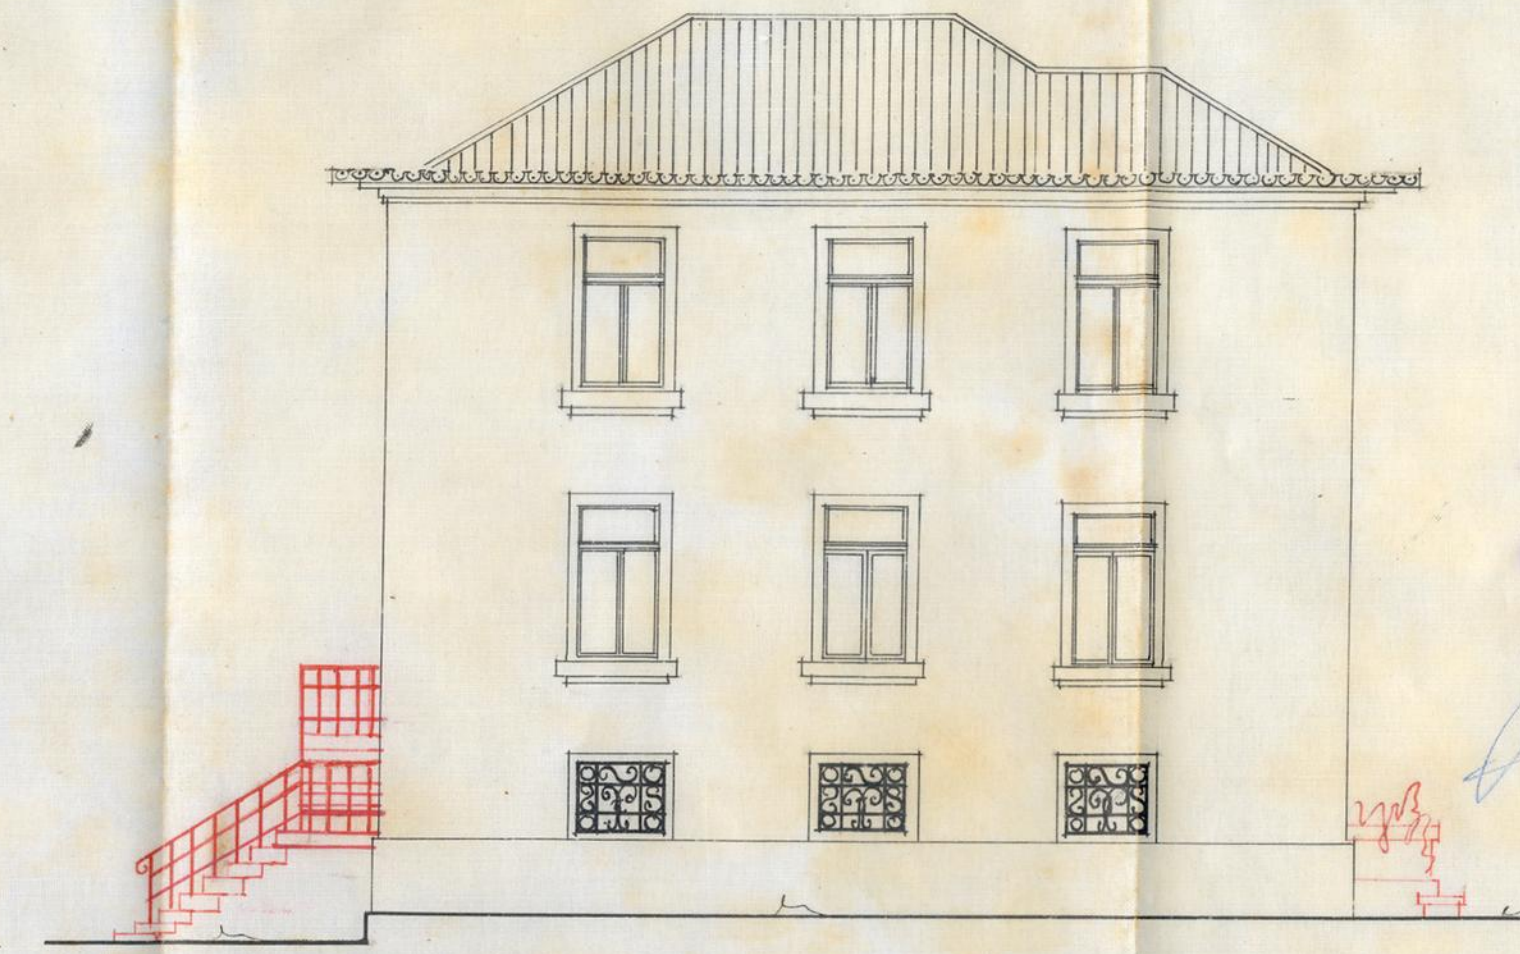


ALÇADO LATERAL ESQUERDO

CAMARA MUNICIPAL DO PORTO
2ª Repartição - Edificações Urbanas
APROVADO
em despacho de 7 FEV 1950


CHefe da REPARTIÇÃO

LEGENDA


- A FOSSA DO QUINTAL (EXISTENTE)
- B CAMARA DE VISITA
- C SITIO DE PATEO
- D TUBO DE Queda W.C.
- E " " Queda LAVATORIOS, BANHEIRAS, BIDE
- F ÁGUA

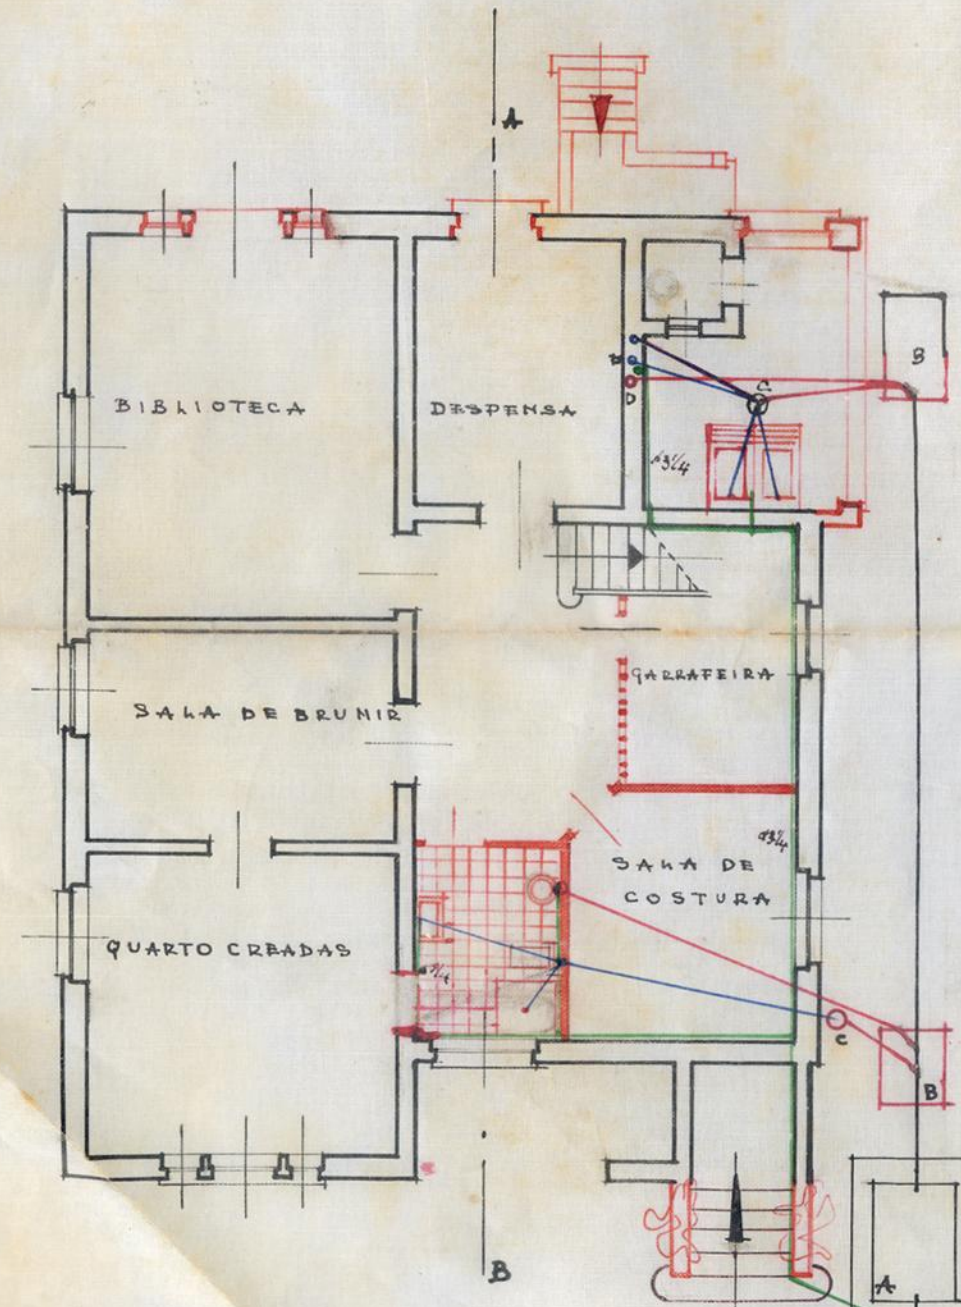


PLANTA DA CAVE

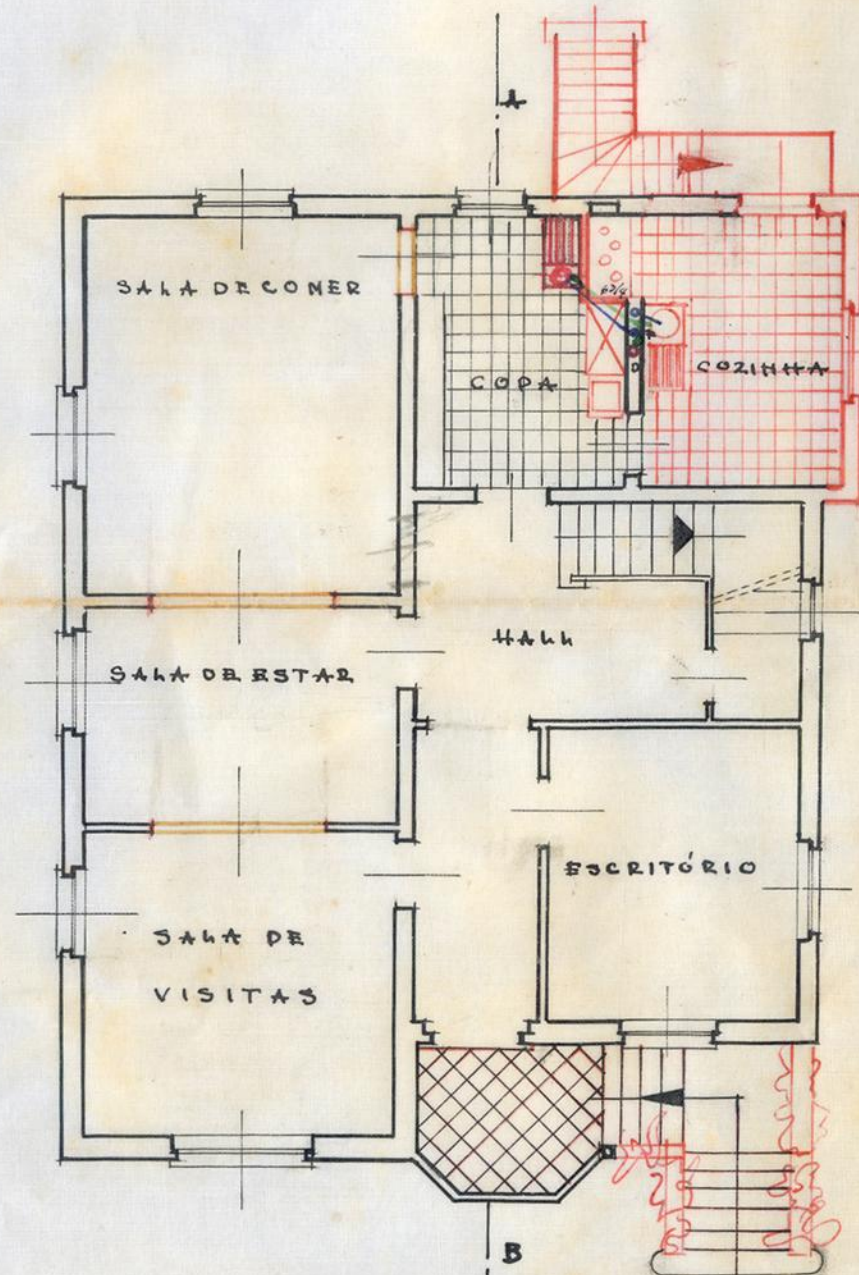

PLANTA DO 1º ANDAR

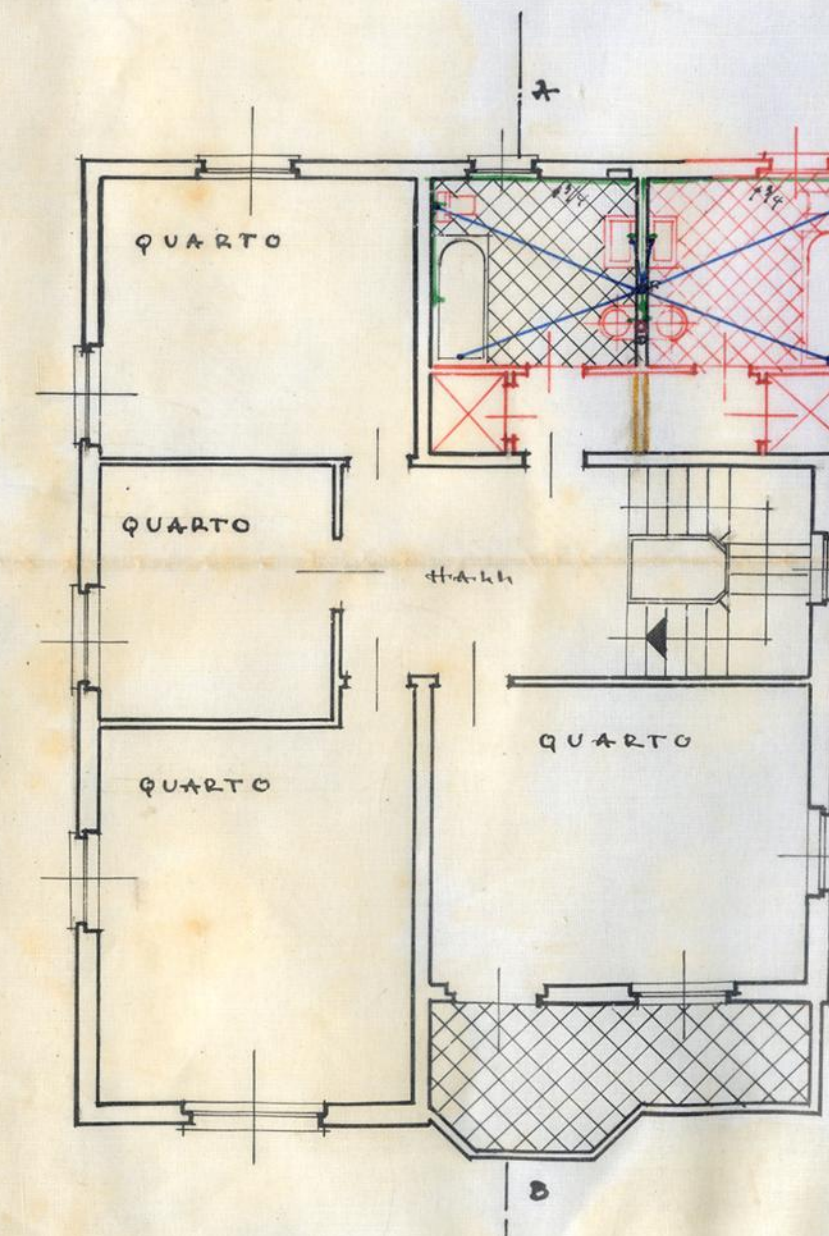

PLANTA DO 2º ANDAR

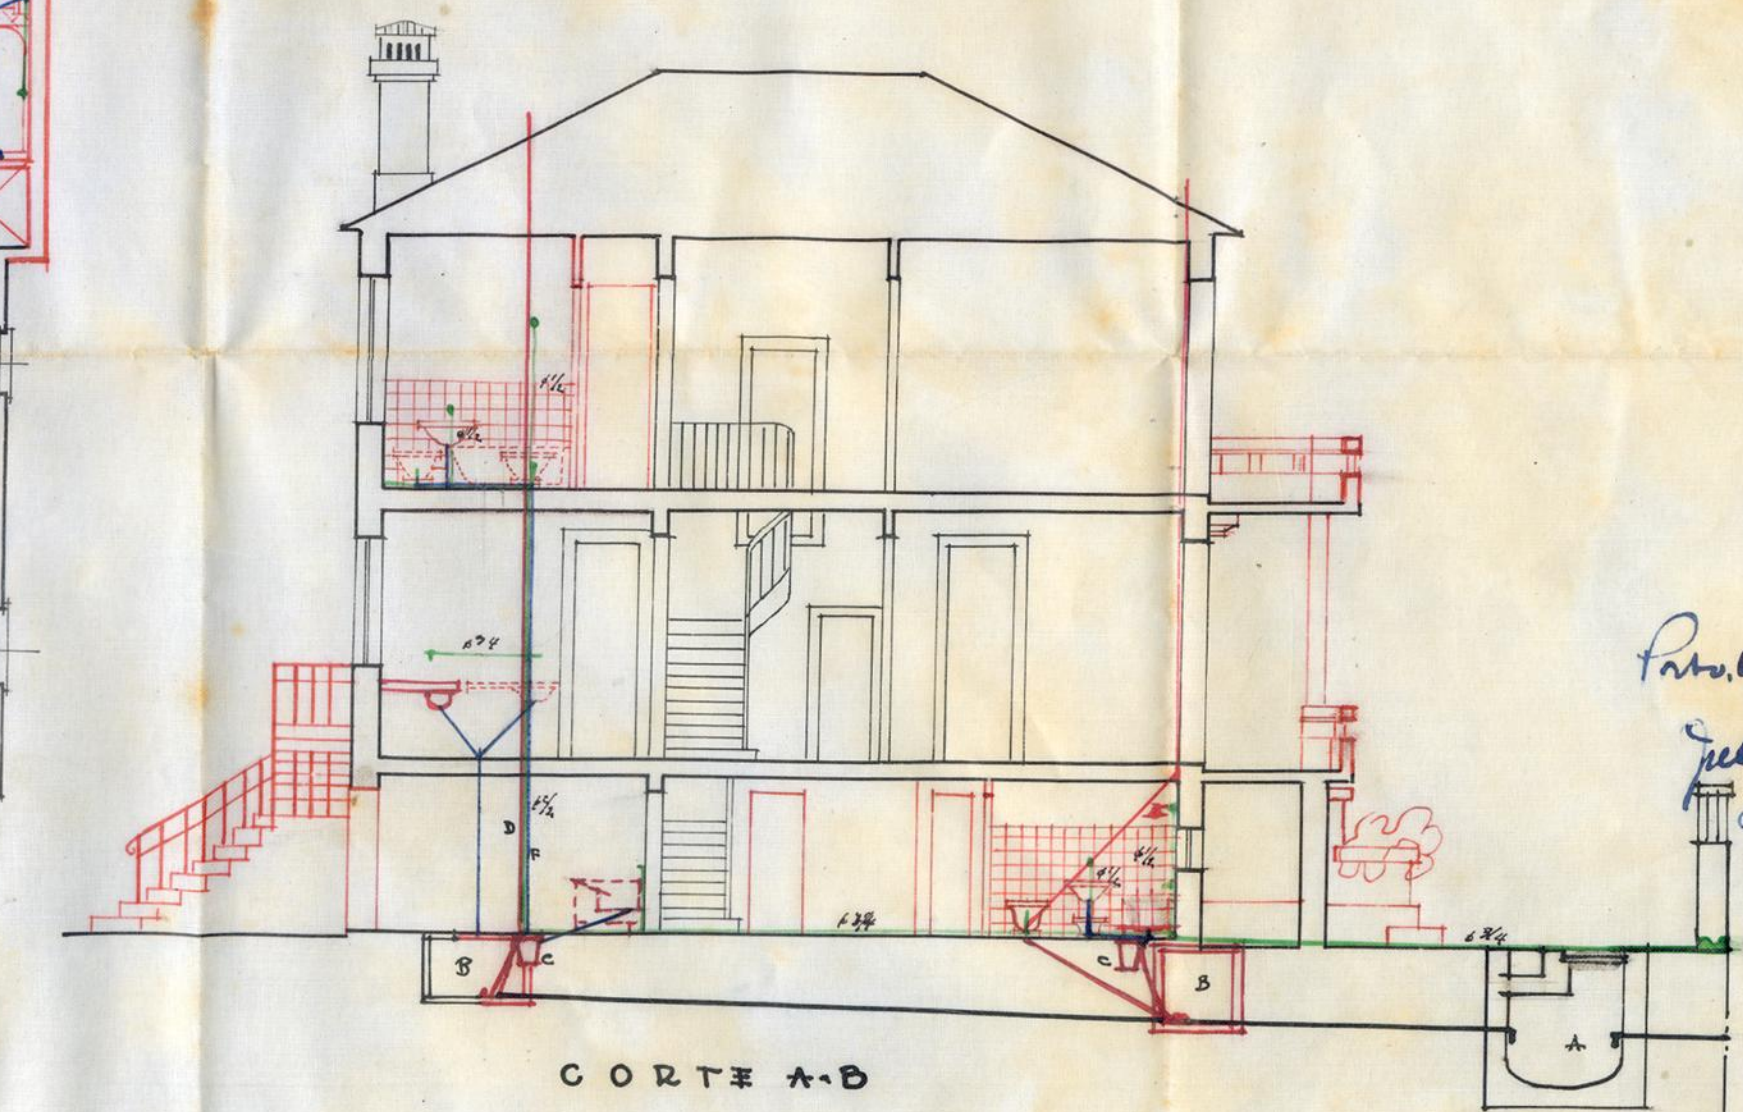

CORTE A-B

Projetado por
J. de A. de A. de A.
Arq. S. de A.