


ADITAMENTO AO PROJECTO REGISTADO SOB O N° 289/50


CONSELHO DE ESTETICA URBANA
DA
CIDADE DO PORTO
Sessão de 16 MAI 1950
O Secretário.

Satisfaz


E SC 1/100

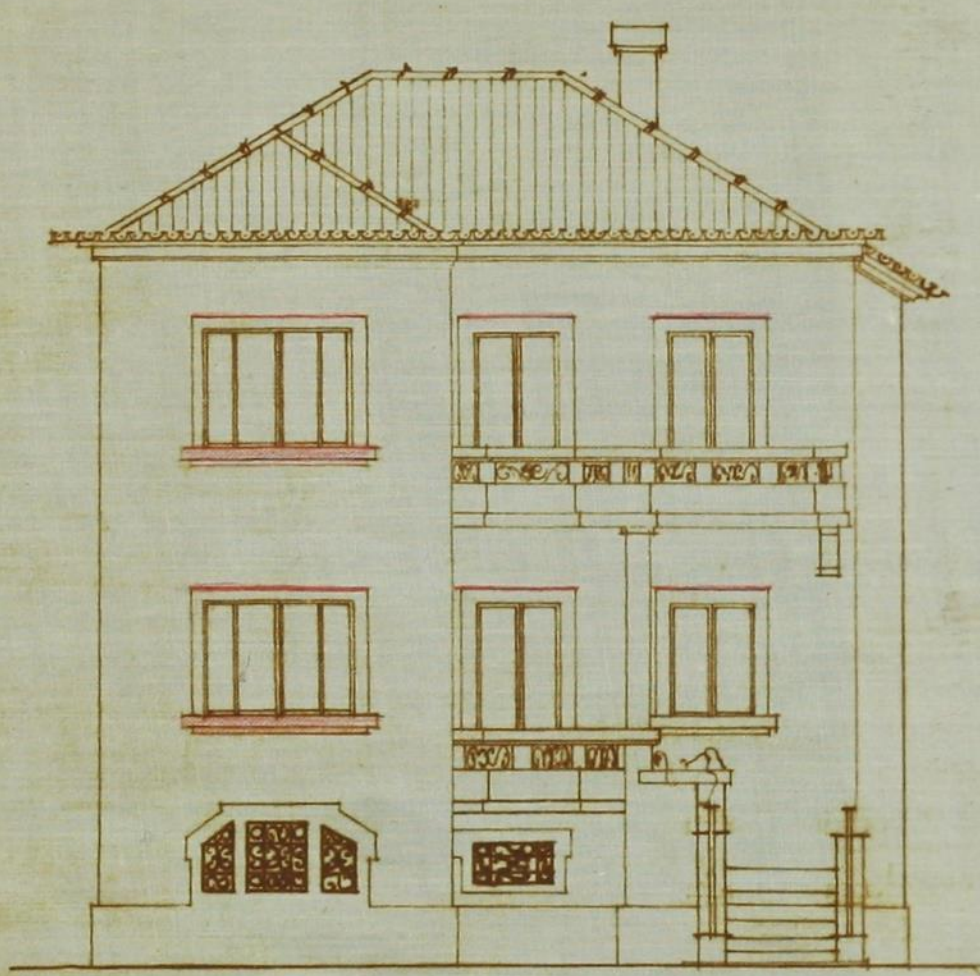


ALÇADO PRINCIPAL

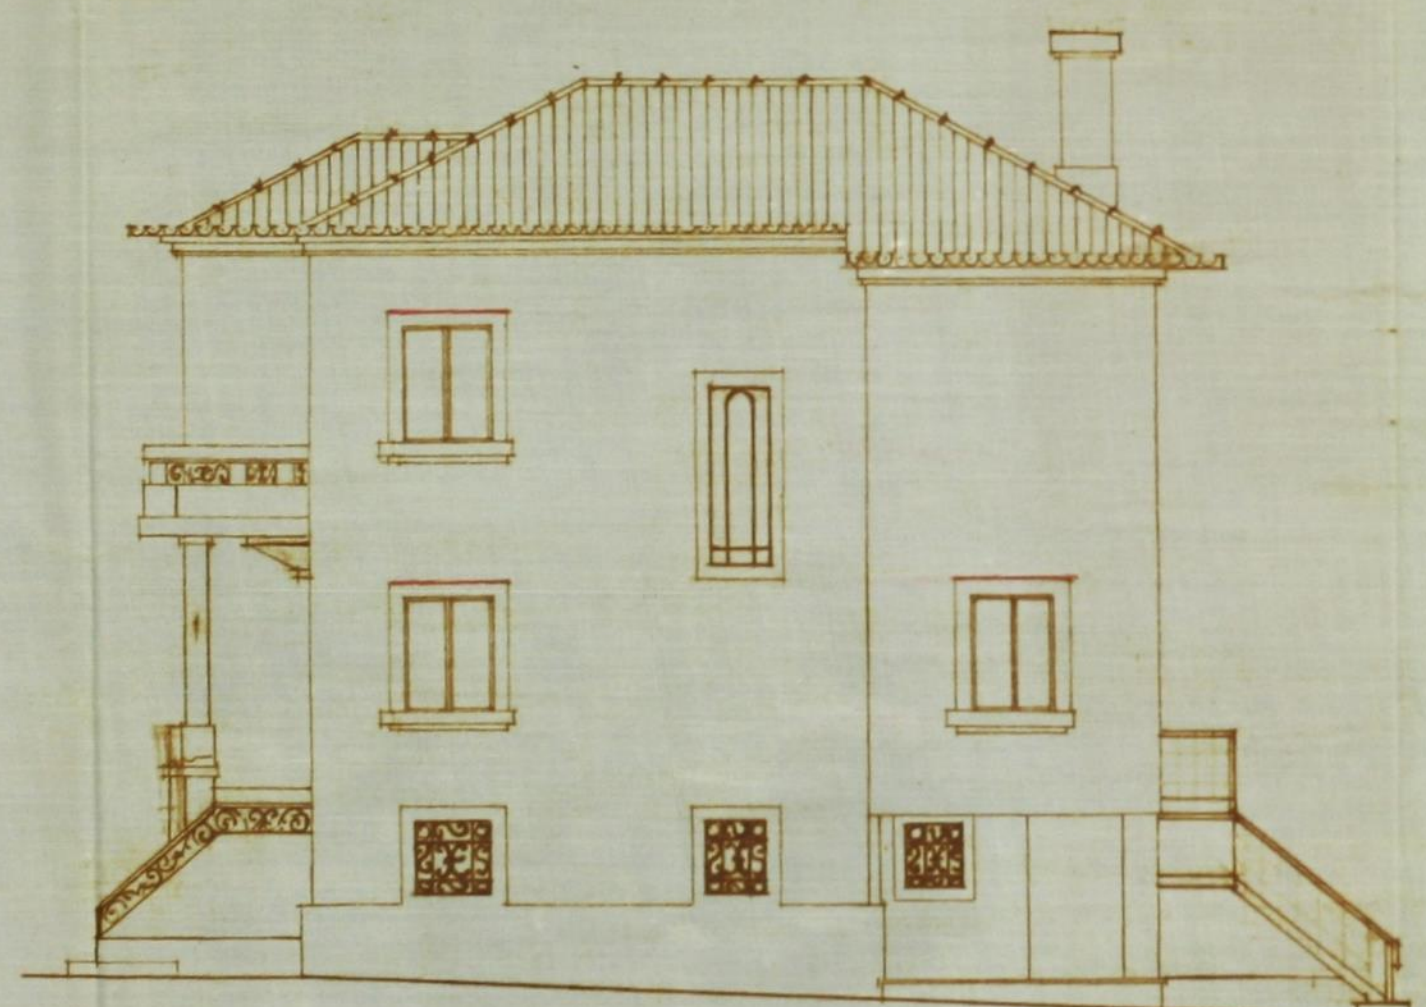

ALÇADO LATERAL DIREITO

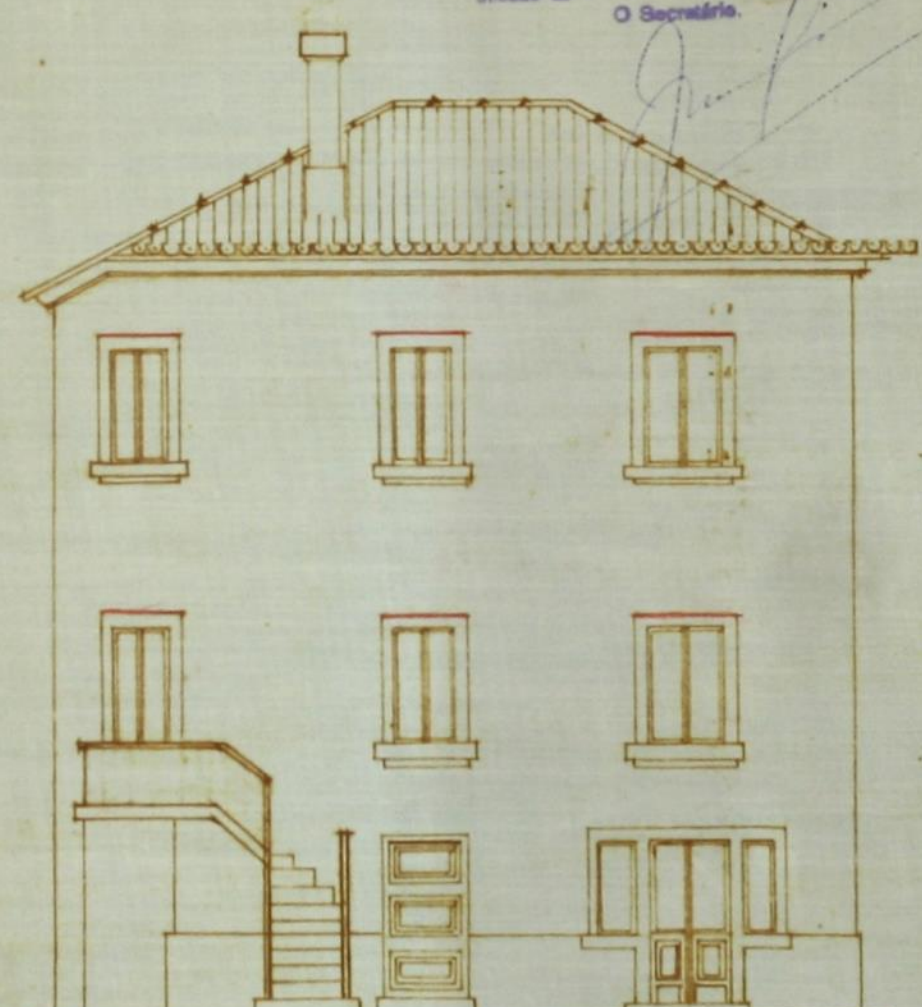


ALÇADO POSTERIOR

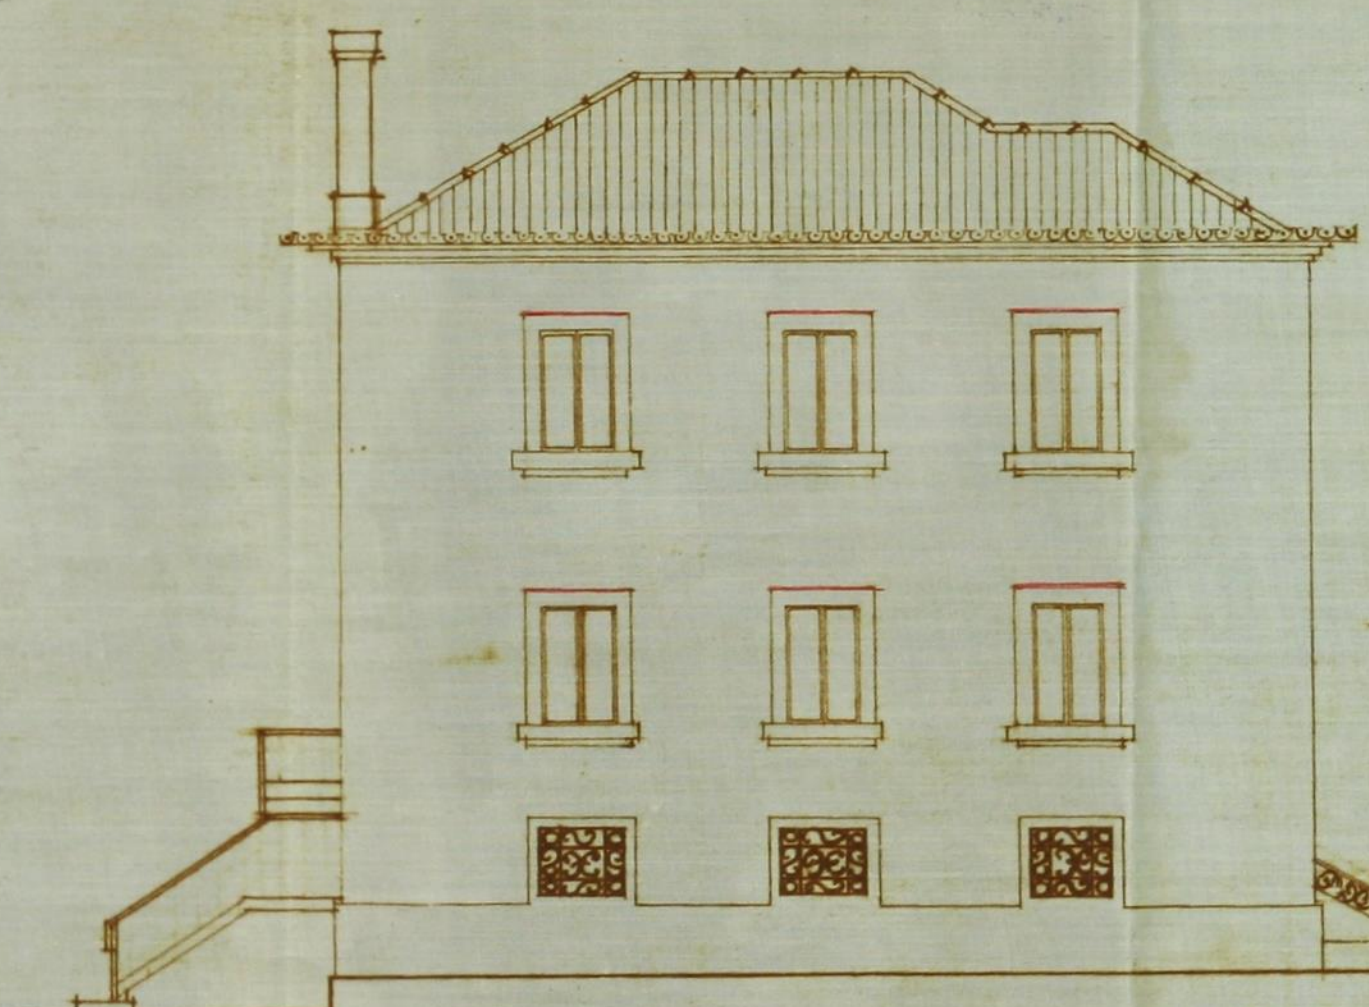


ALÇADO LATERAL ESQUERDO

5500
CAMARA MUNICIPAL DO PORTO
2.ª Repartição-Edificações Urbanas
APROVADO
por despacho de 23 MAIO 1950
O CHEFE DA REPARTIÇÃO


“LEGENDA”
A FOSSA DO QUINTAL EXISTENTE
B CAMARA DE VISITA
C SIPÃO DE PÁTIO
D TUBO DE Queda W.C.
E TUBO DE Queda LAVATÓRIOS DITOS
F ÁGUA

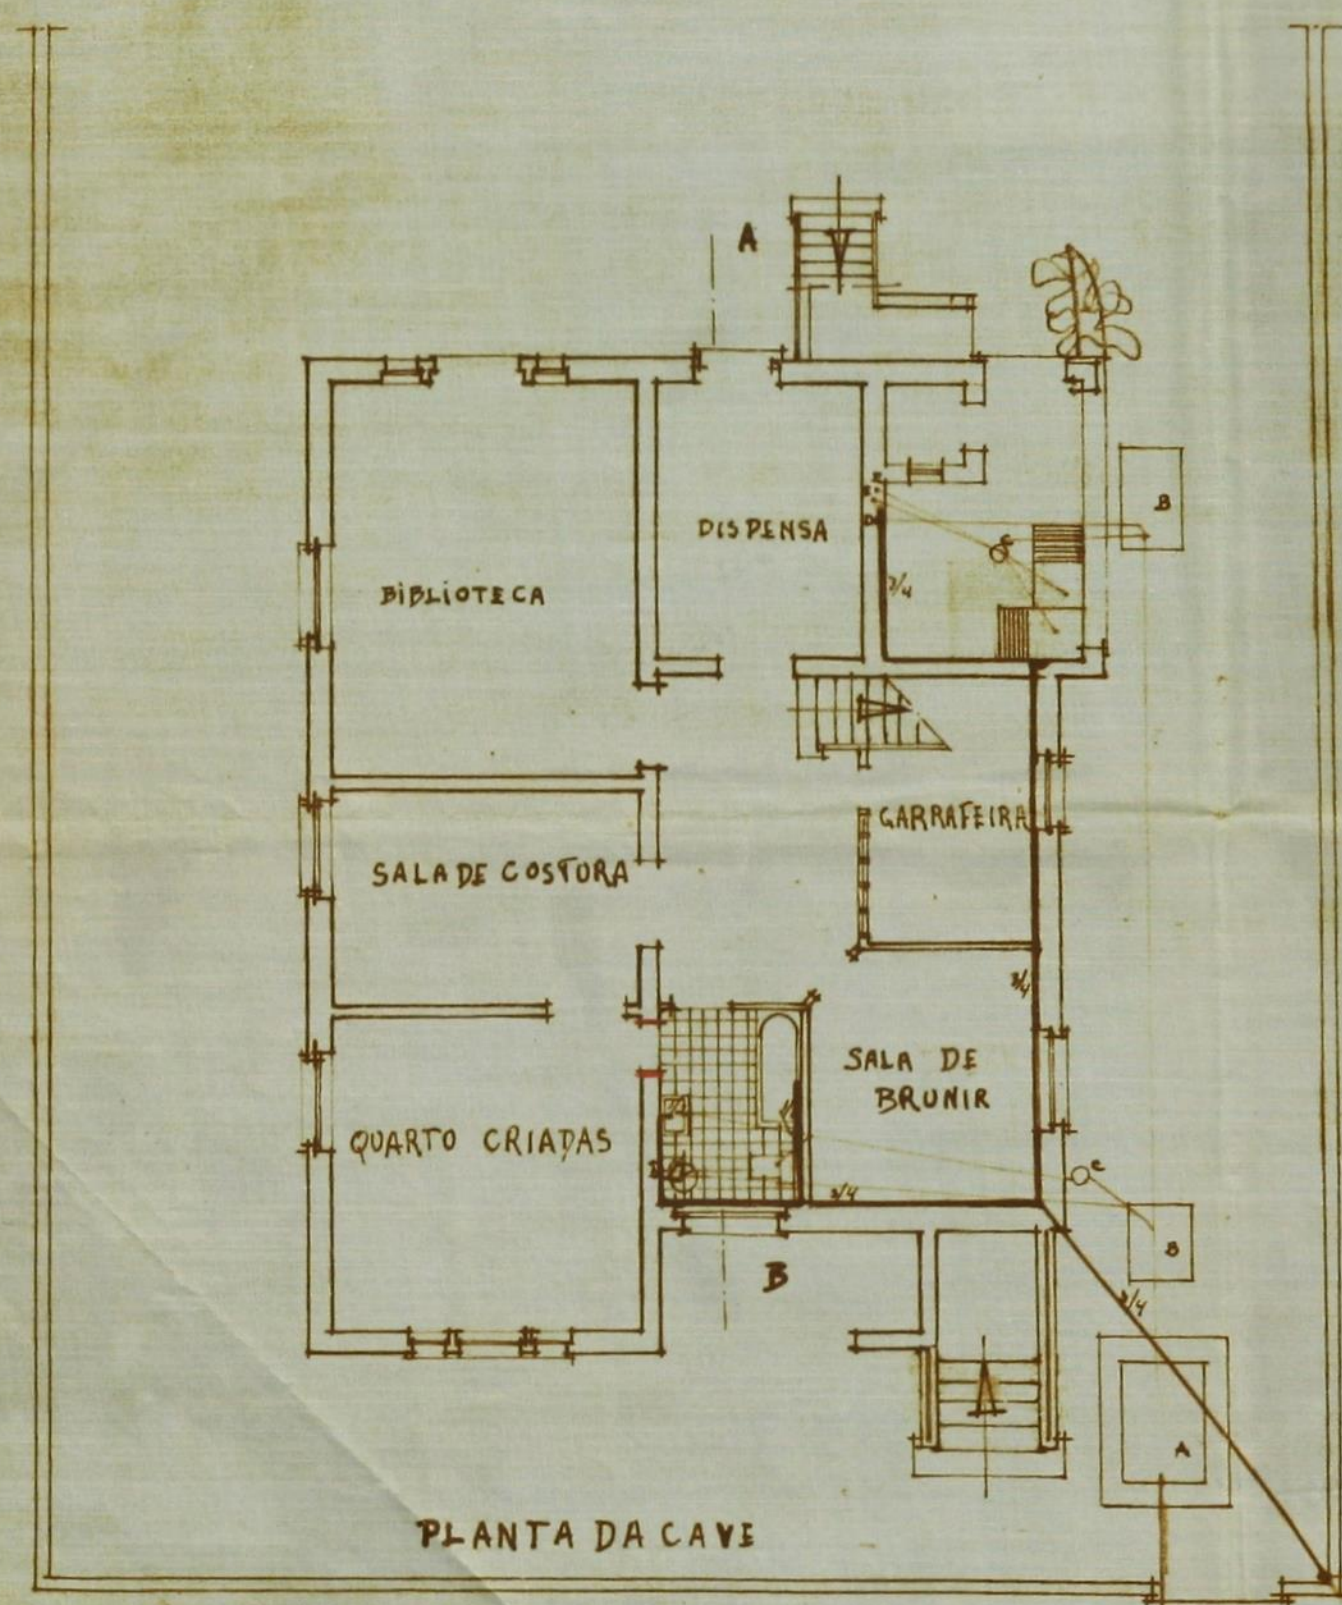


PLANTA DA CAVE

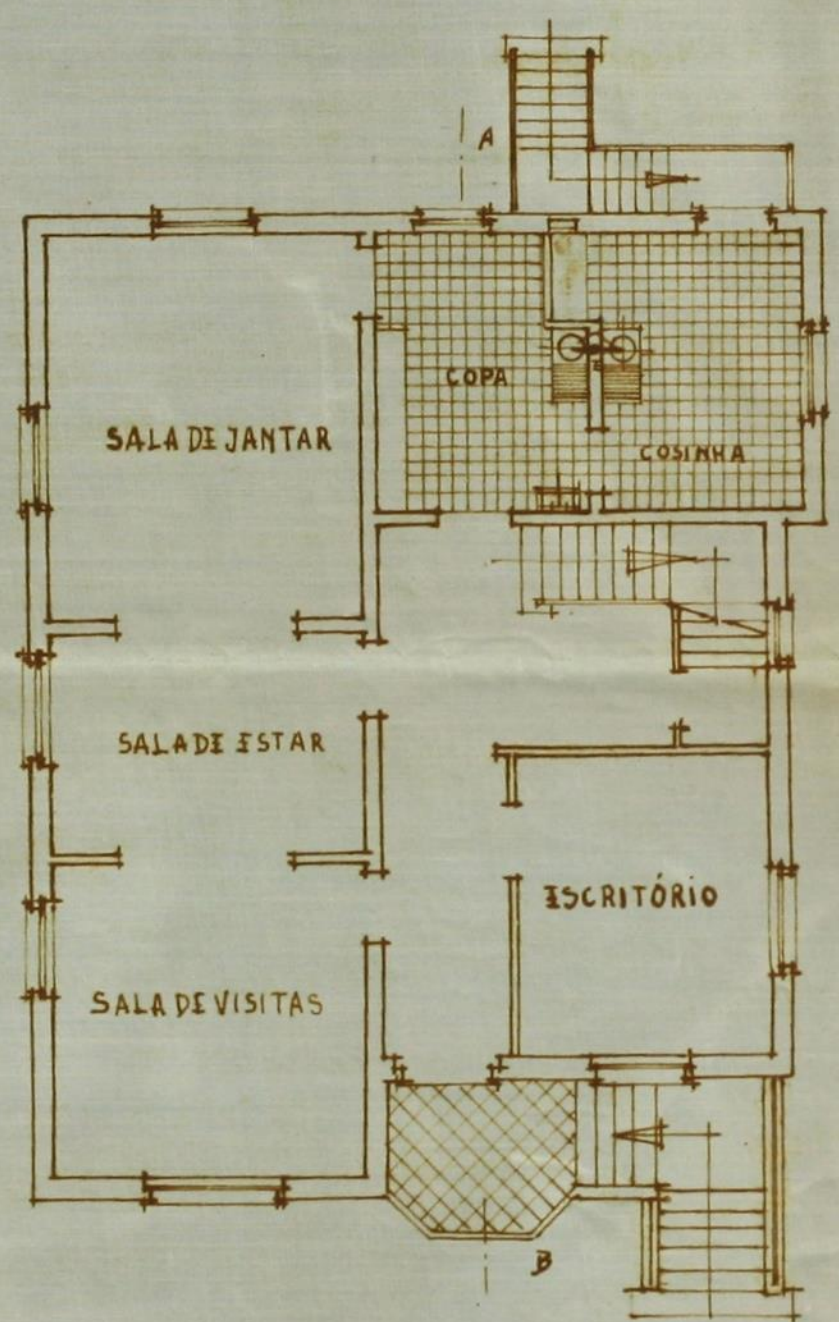

PLANTA DO 1º ANDAR

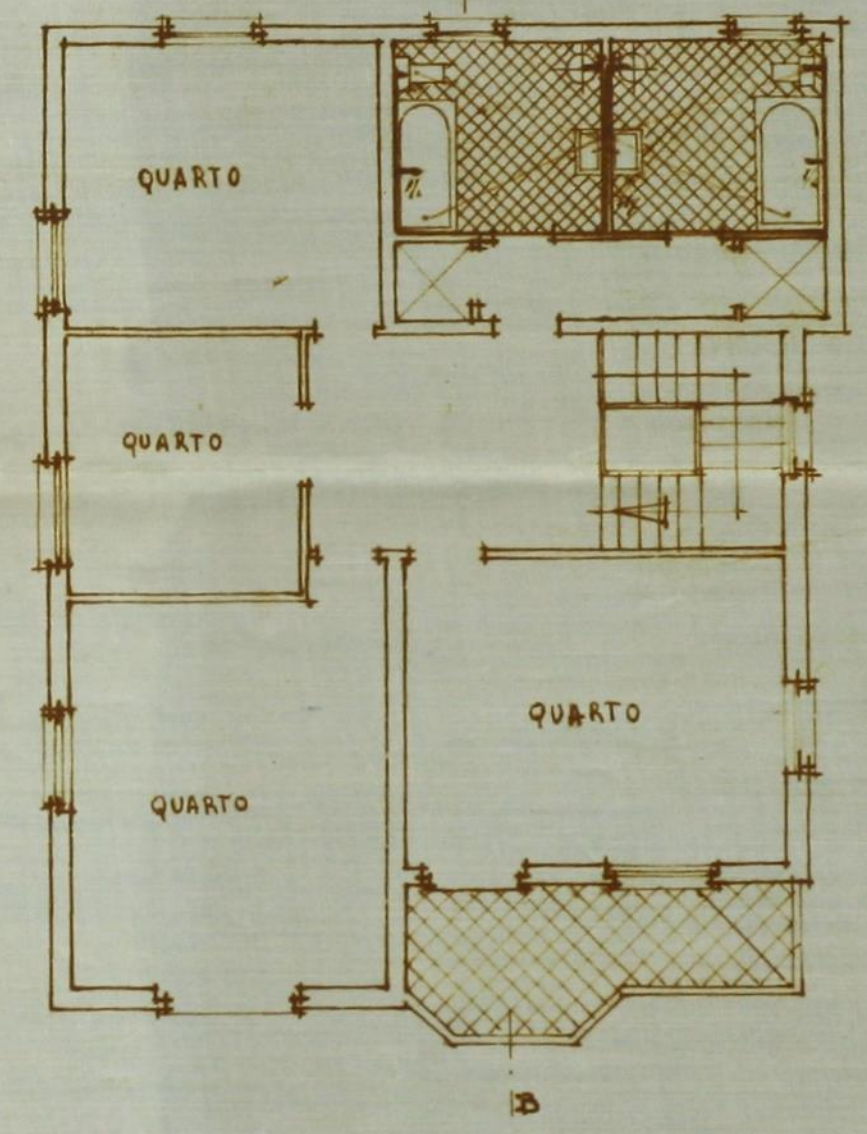

PLANTA DO 2º ANDAR

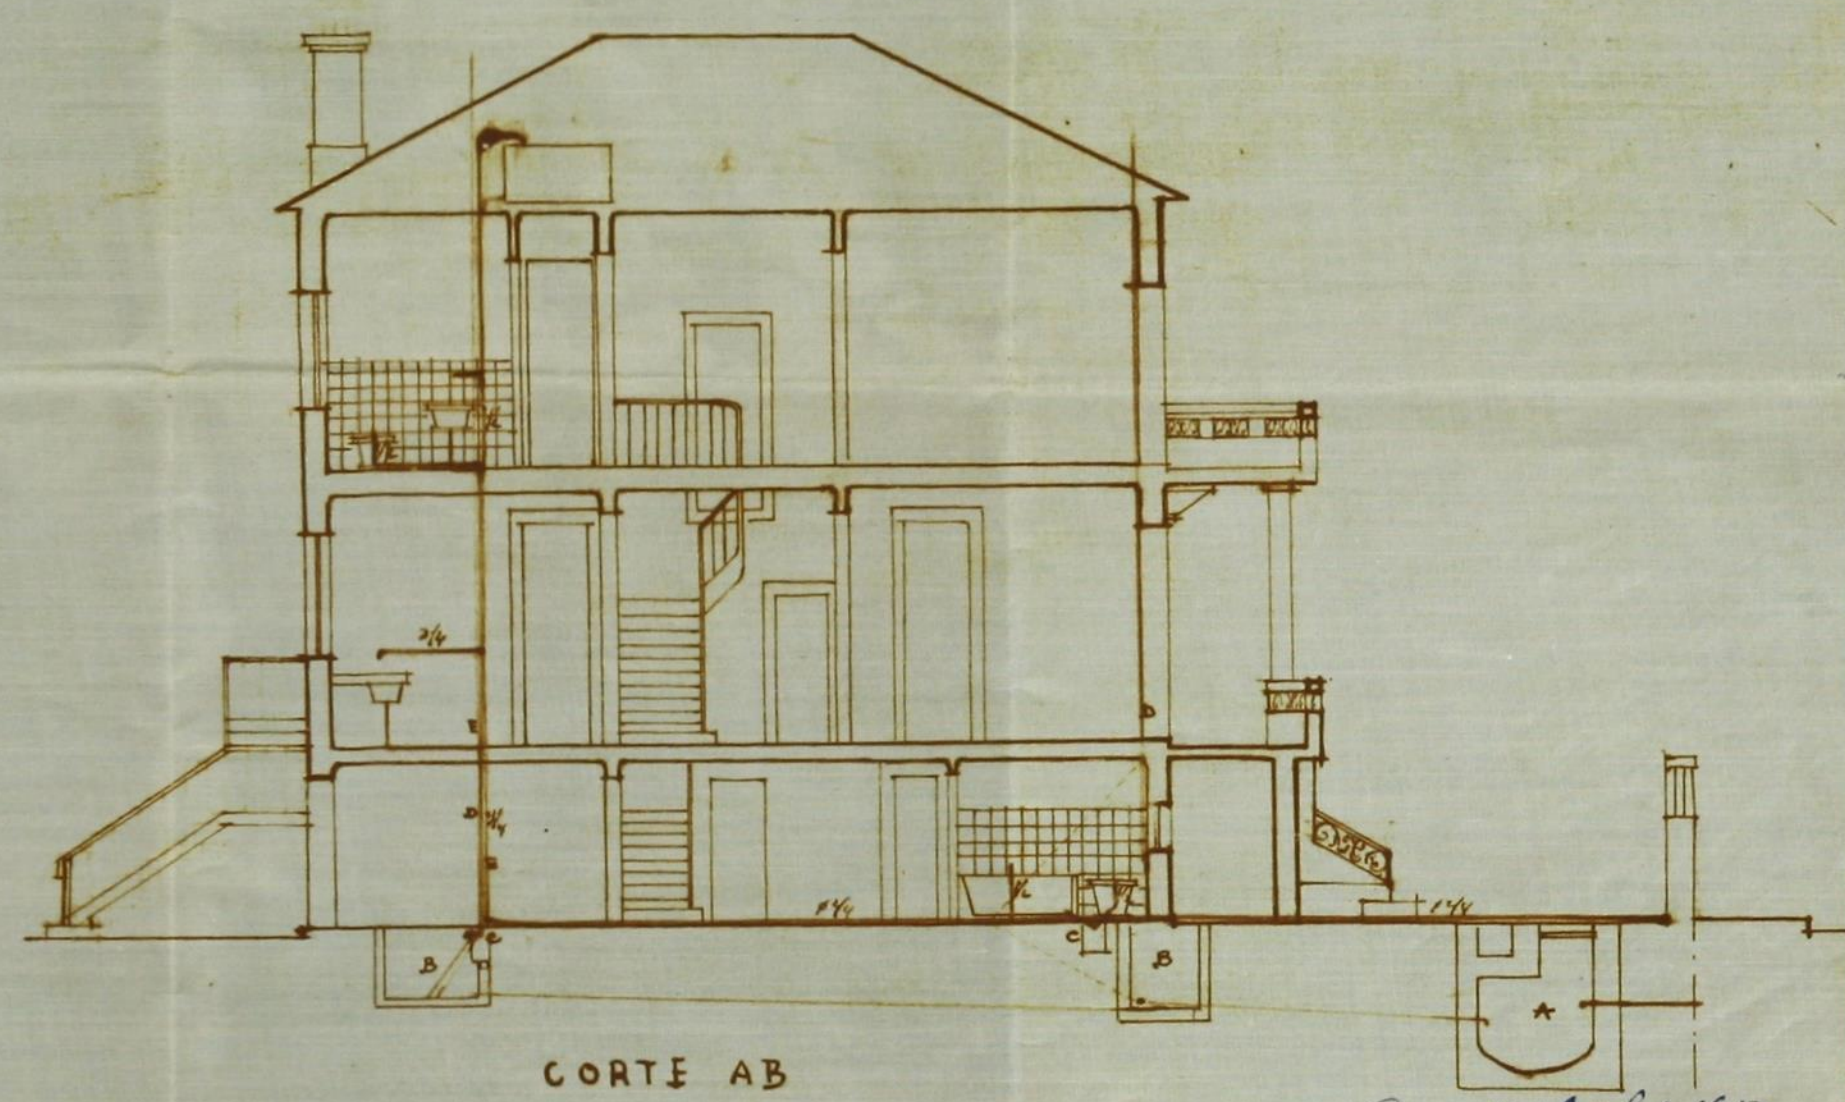

CORTE AB

Porto, 10 de Abril de 1950
Julio José de Brito
Arq. Sup. Civil (P. 1950)