


Approvada. Porto em frente de S.º D.º Agostinho
de 1824.


Chor
Fm de S.º D.º Agostinho
Luis Ignacio de Barros Lima

Planta baixa
de hua parte da Rua da Esperança, onde
faz a questao de Antonio Jose Borges.

Mostra se nesta Planta, que no sitio d' A, a B, vem ater
a Rua 25 palmos de largo, e que na distancia d' C a D, corre
este lado em linha recta, fazendo angulo p' F, e de F, para E.

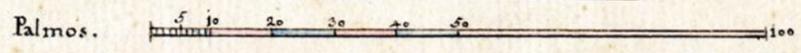


Luis Ignacio de Barros Lima.

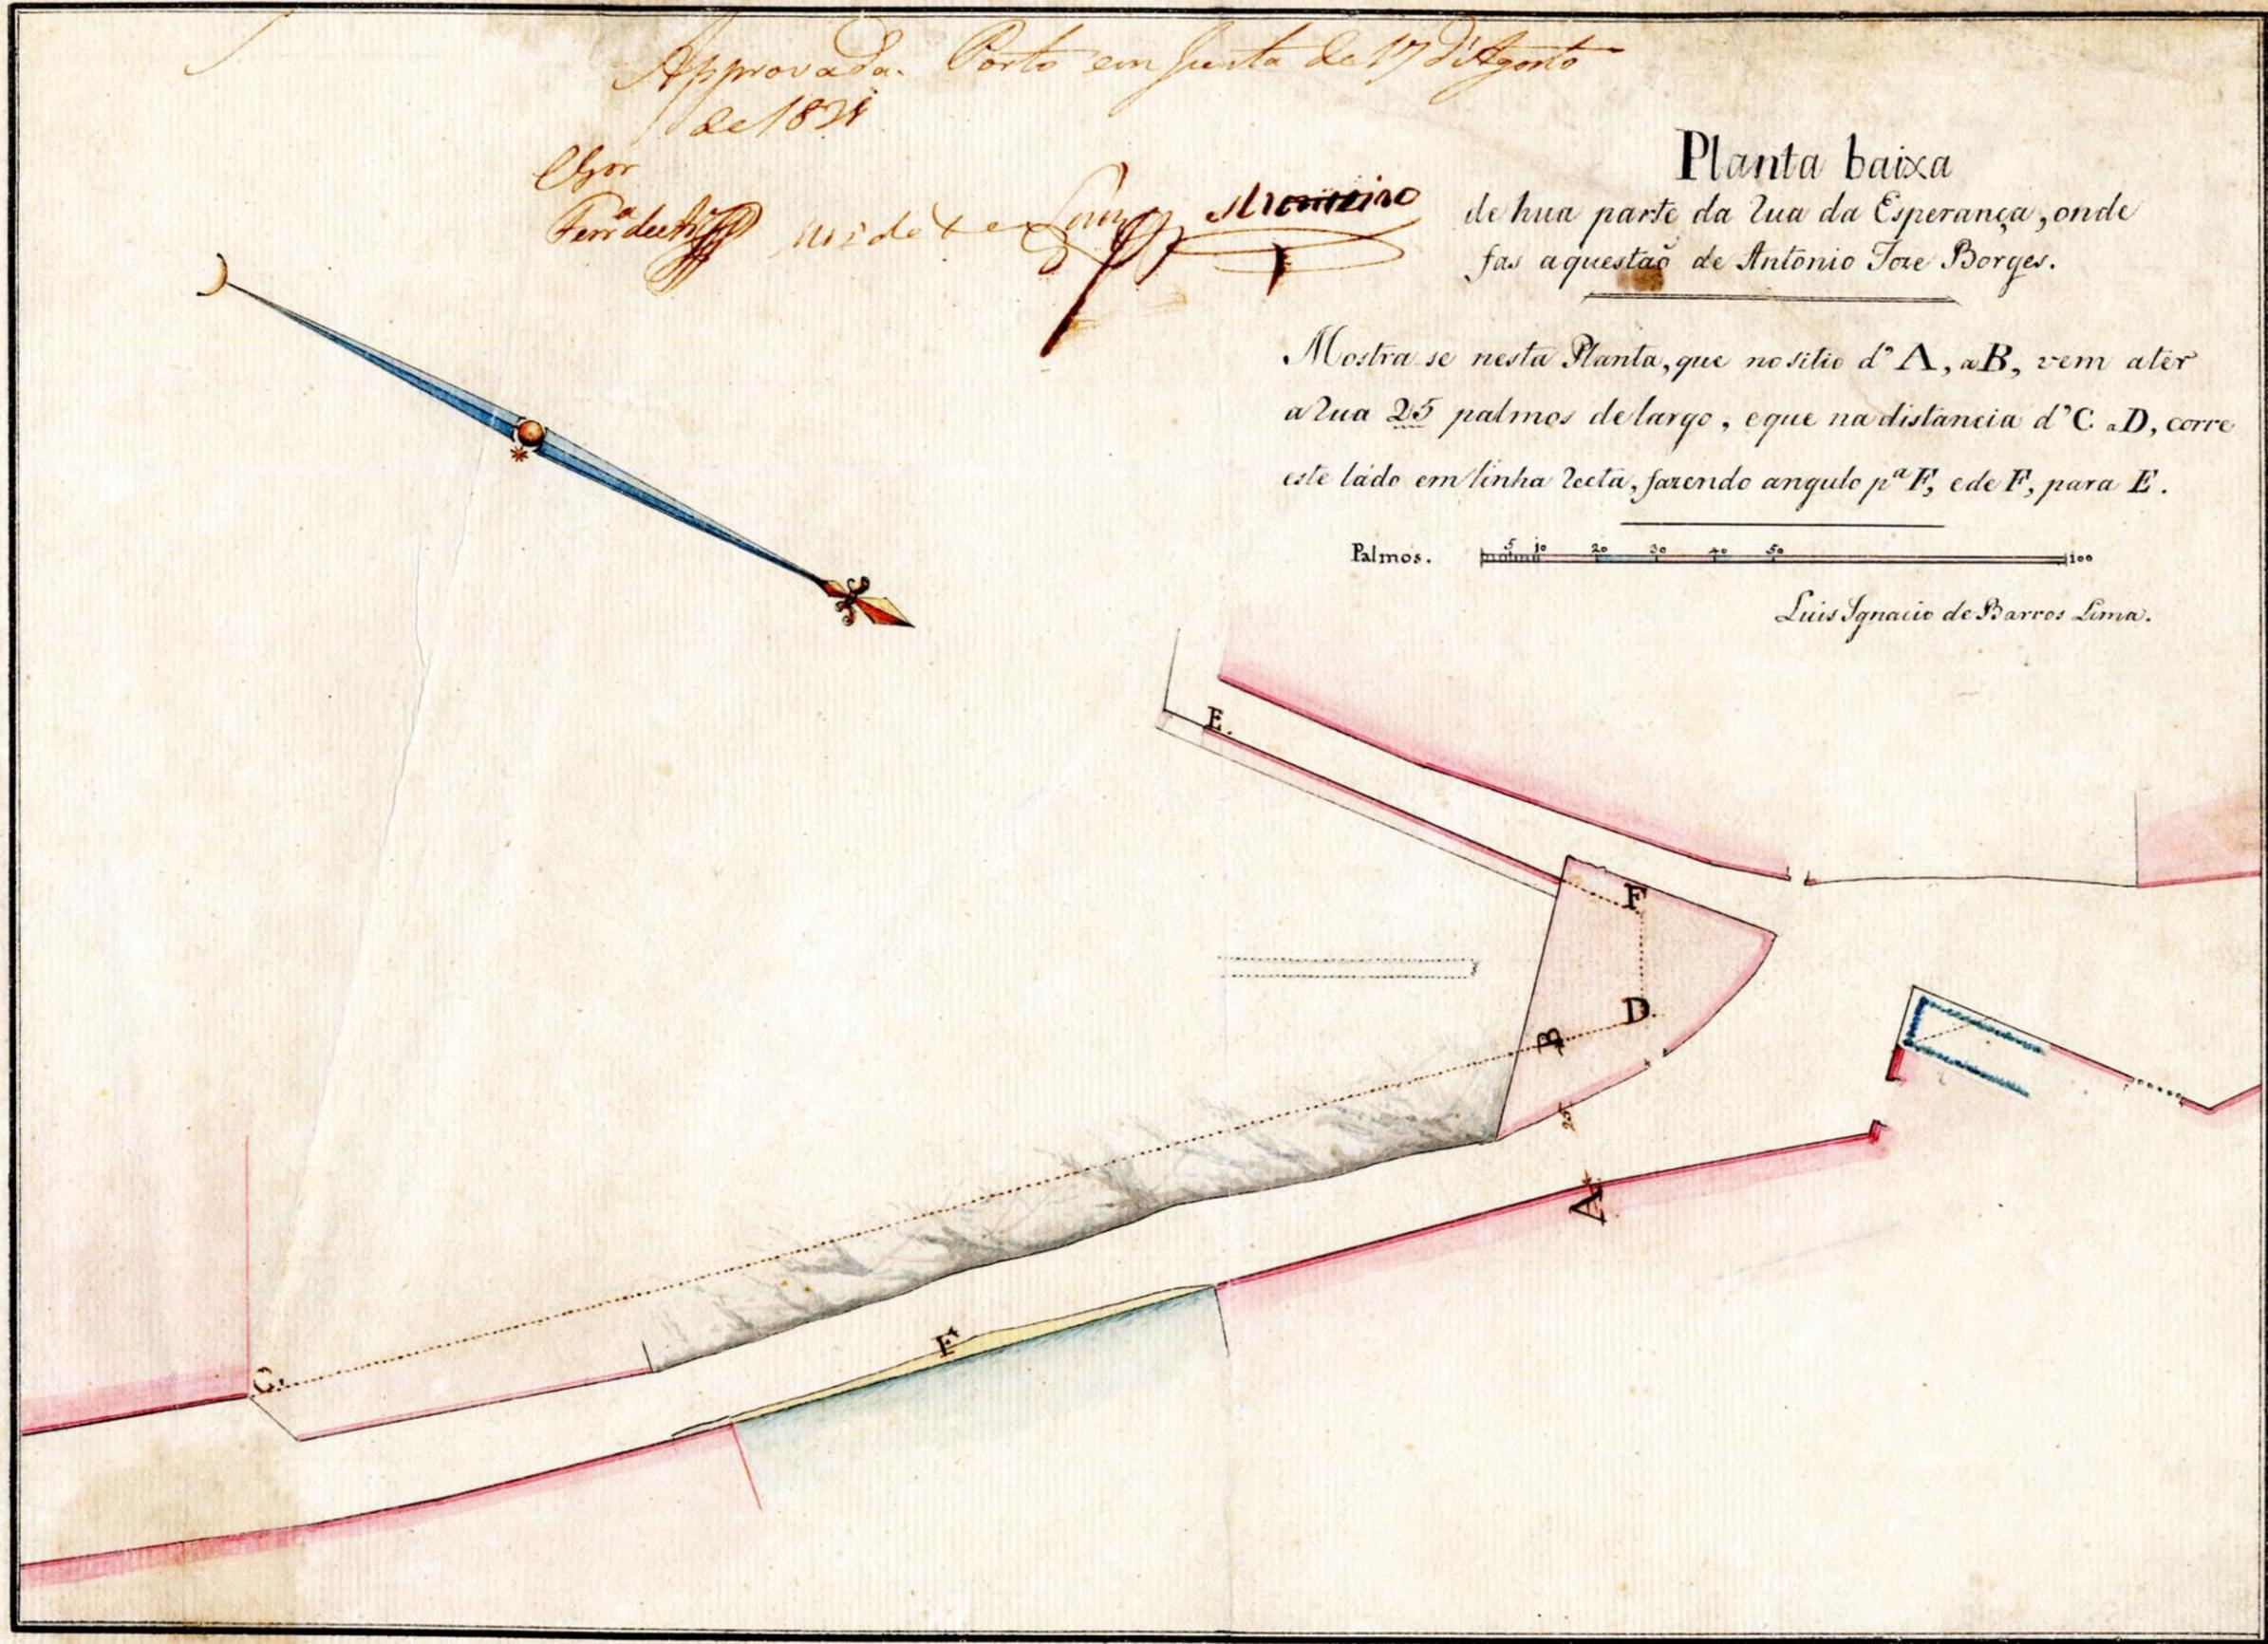

4

201, 434

Ficamos pto esta Planta em consequencia
de tudo de historia a supra deo. Danada Planta
que se pto em Santa de haje. Porto em Santa de
20 de Junho de 1824

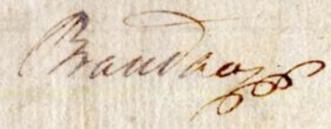L. g. de S. J.   



N.º 4 | D-COT/A3-4