

Approvada Porto em Junta de 16 de Setembro de 1825

Como P.
Moff. Gmoff.


Lima
Monsieur

Alterada esta Planta de 25 pratingas p.^a 31 emeis no terreno de Manuel Antonio da Cunha e Silva, que fica marcado com duas estacas. Porto em Junta de 28 de Maio de 1825.

Moff. Gmoff. Lima
Monsieur

Planta que mostra o actual alinhamento que tem a rua do Sr. do Bonfim junto a capella; igualmente mostra, outro alinhamento que se approvou em linha recta para a continuacão das propriedades de terras daquelle sitio.

A, B. Alinhamento actual das terras. C, D. Alinhamento aprovado.

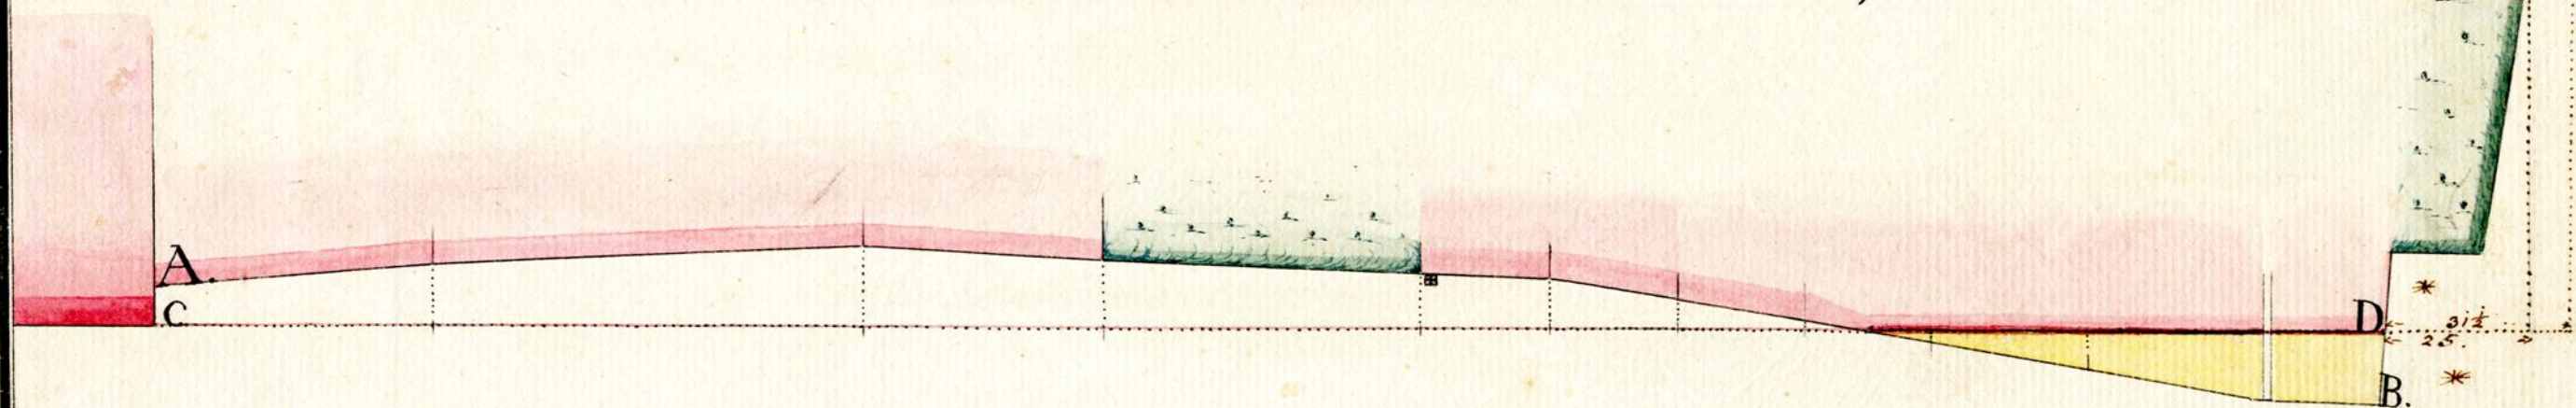

Petite de Palmos. 1 2 3 4 5 6 7 8 9 10 20 30

Luis Ignacio de Barros Lima.