


Aprovada. Posto Junta das Obras
Publicas de Junho de 1802

AB, Linha do Centro da travessa


CDEF, Parallelas do alinhamento.

M. P. Nangel

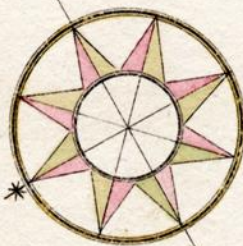

F. Ant. Cardoso

Rua de Cedofeita, ou rua da Cruz.

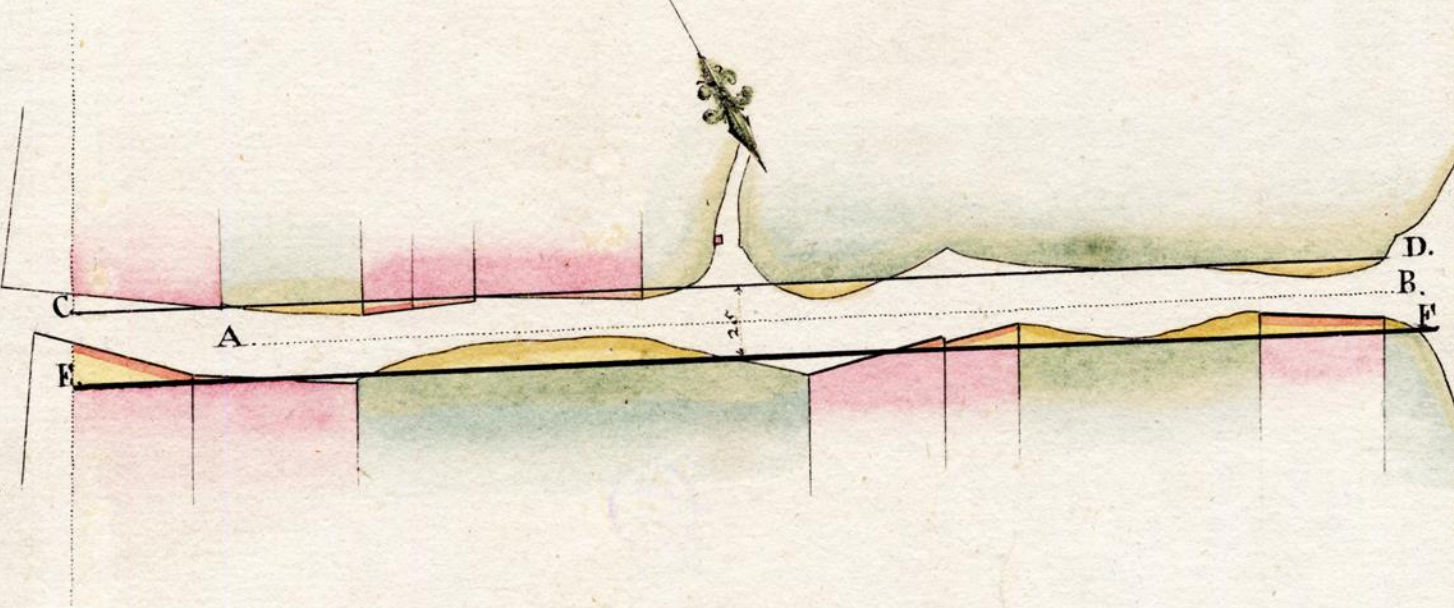

MAPA

do

Alinhamento da travessa da Carvalhoza,
que mandou fazer

OILL.^{mo} EX.^{mo} SENHOR
GOVERNA.^{or} PEDRO DE MELO BREYNER.

Anno
1802

Petipé de Palmos.

Luis Ignacio de Barros Lima.

Fecit.