


Aprovada a Planta Porto em Junta de 30 de Abril de 1824

Alf. Lourenço Freitas

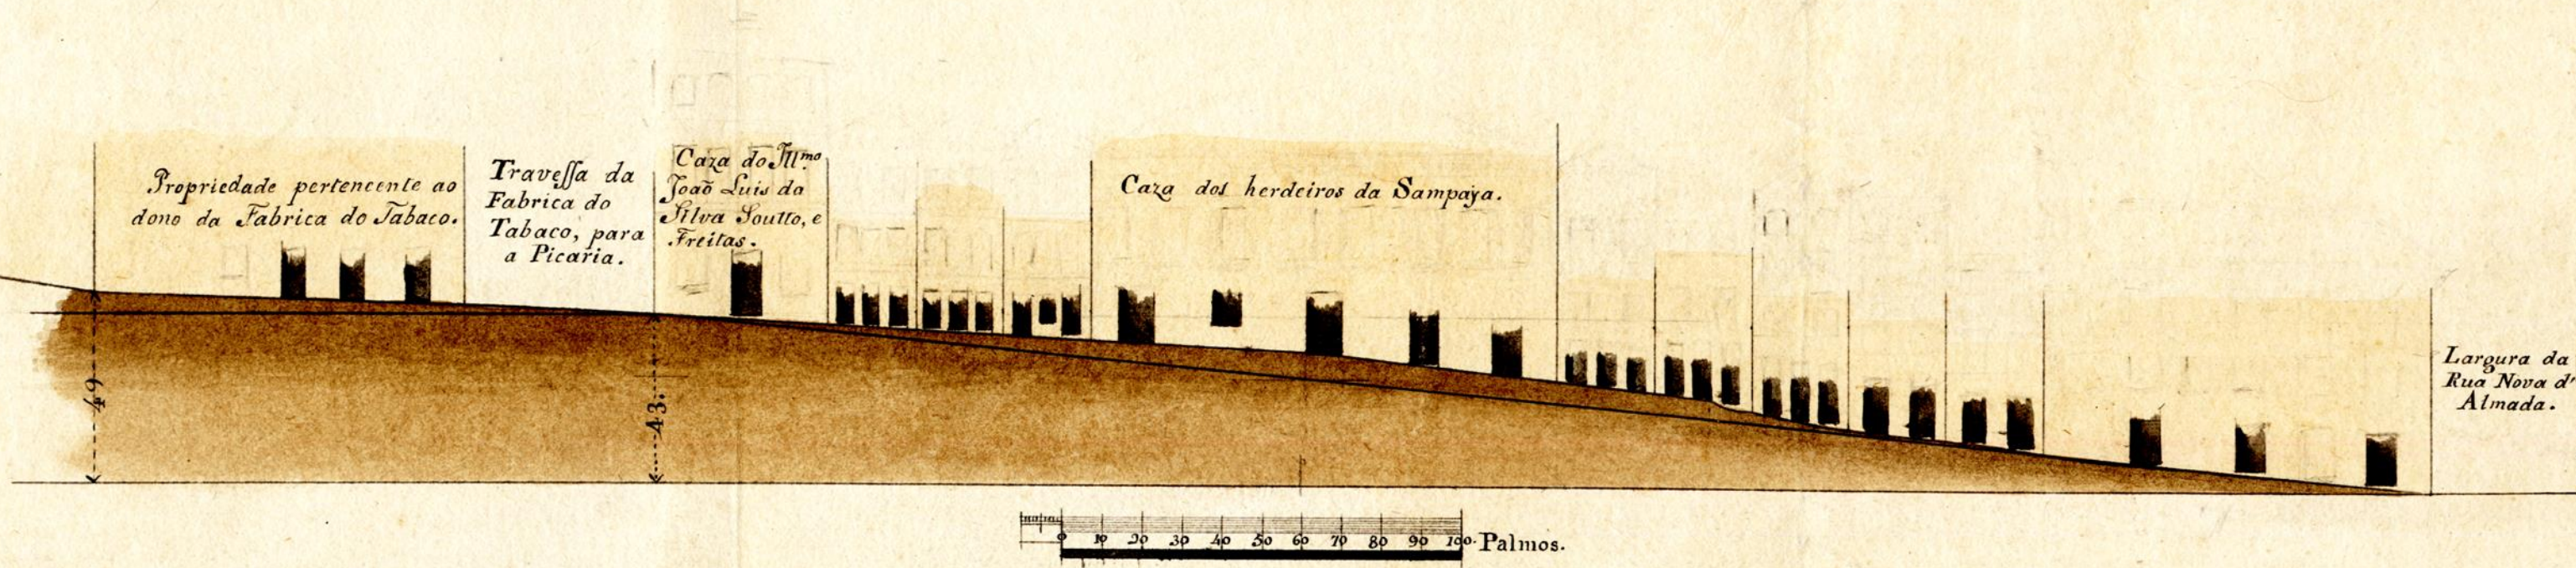

Planta que mostra o declive da rua que desce da Fabrica do Tabaco, à rua das Hortas, mandada fazer em acto de Vistoria a que n'esse sitio procedeu a Ill.^{ma} e Ex.^{ma} Junta das Obras Publicas no dia 7 de Abril de 1824, para se lhe estabelecer, e approvar hum pavimento que suavixe melhor o seu uso.

Por Joao da Costa Lima Sampaio

