


Approvada esta Planta, quanto ao alinhamento do lado do Foyte da praça do Collegio mettado com as letras A - B - Porto em Santa de 13 de Outubro de 1815. Pedrojo Tron de Andrade Pinto de Souza Jis enunvor.

*Luiz Ignacio de Barros Lima*

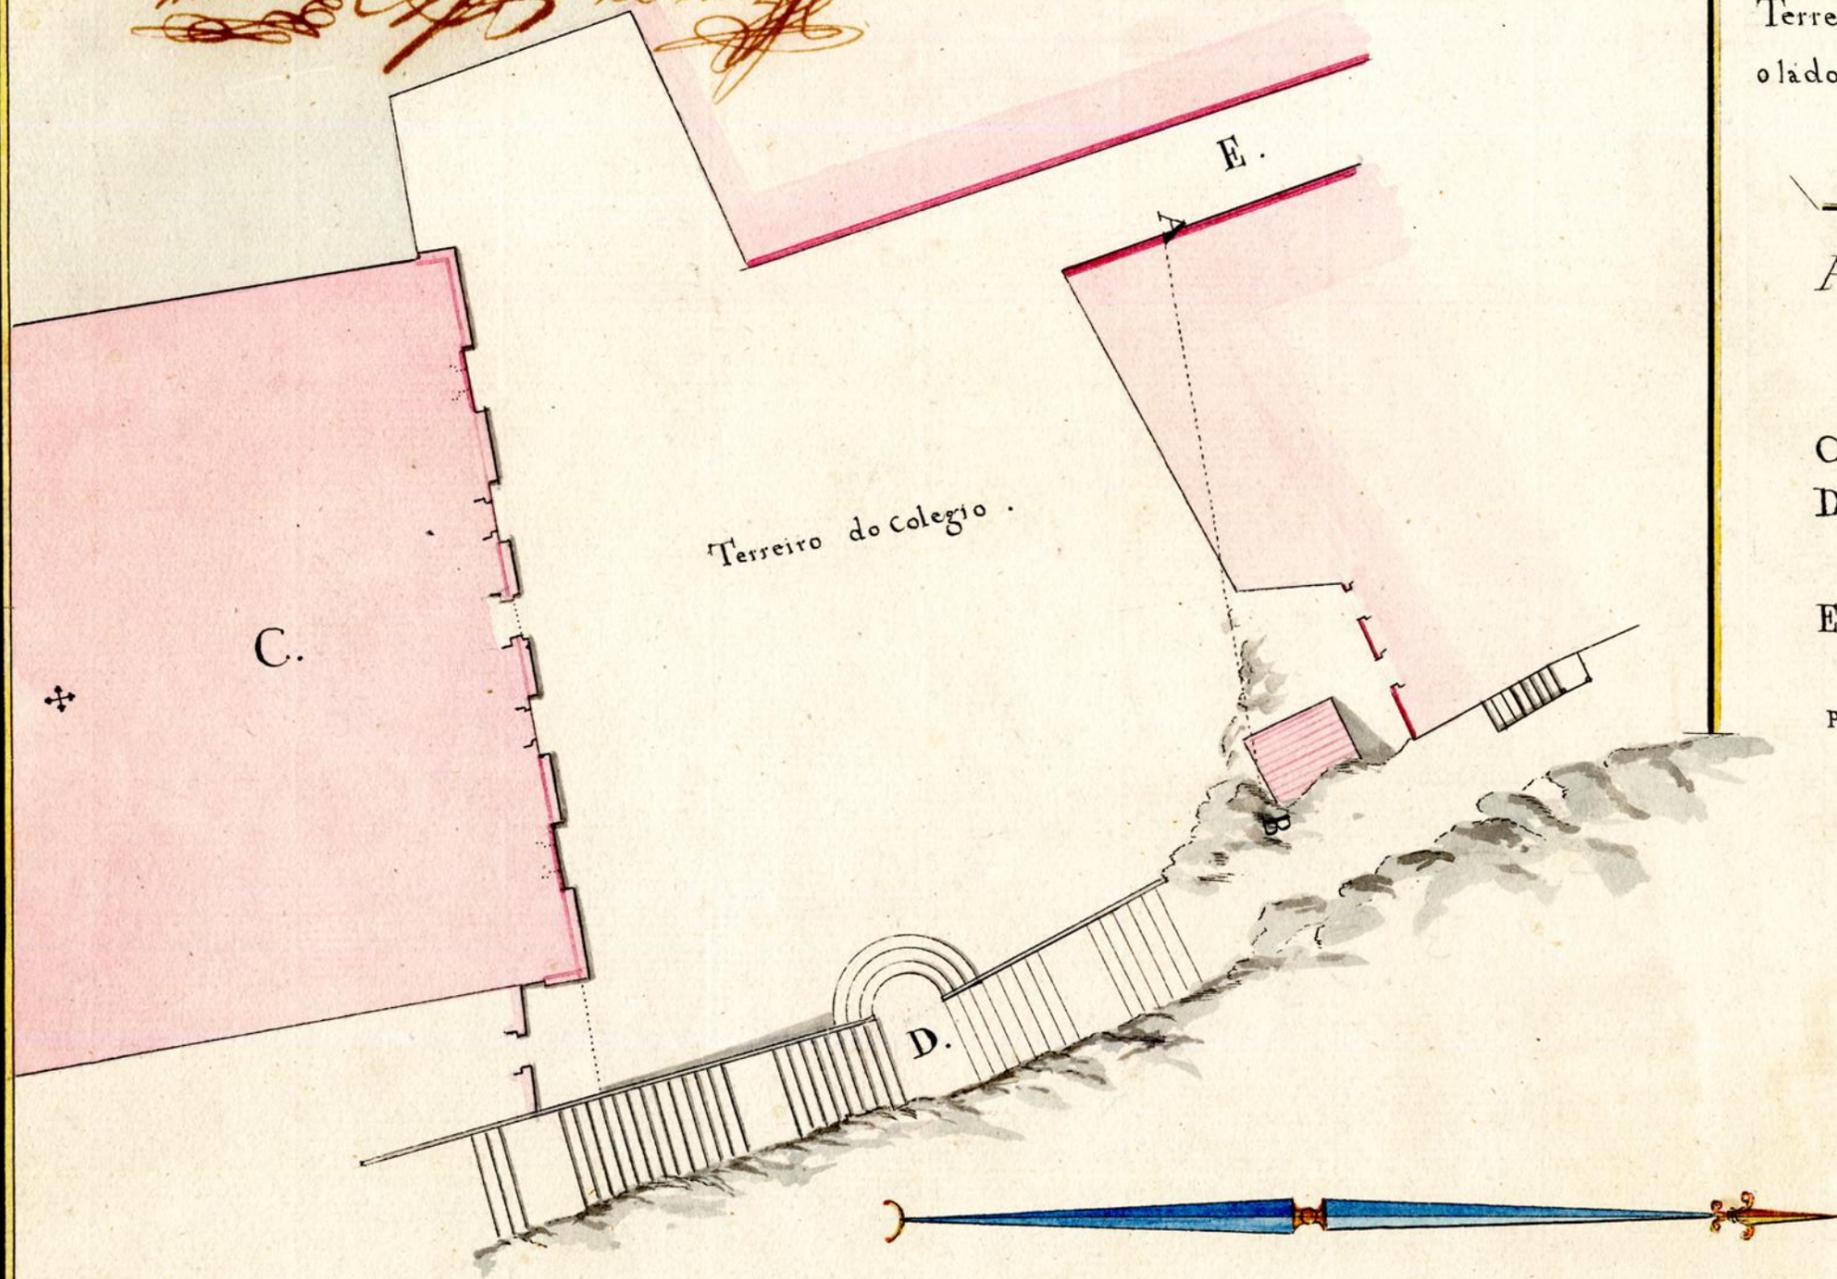

### Planta baixa do

Terreiro do Collegio, para se alinhar o lado opposto a Igreja do mesmo, na forma determináda.

- A, B, Alinhamento projectado, linha que fás parallêlo a Igreja do Collegio.
- C, Igreja do Collegio
- D, Escadas que dão communicação para o sitio da Sé.
- E, Rua de Sta. Anna.

Palmas. 0 10 20 30 40 50

Luiz Ignacio de Barros Lima.