


40 41 75
 Aprovada a Planta do Porto em Santa de 2 de Maio de 1845

C. G.º *Pedro Vazquez*

Luis Ignacio de Barros Lima

Brasão Montecarlo

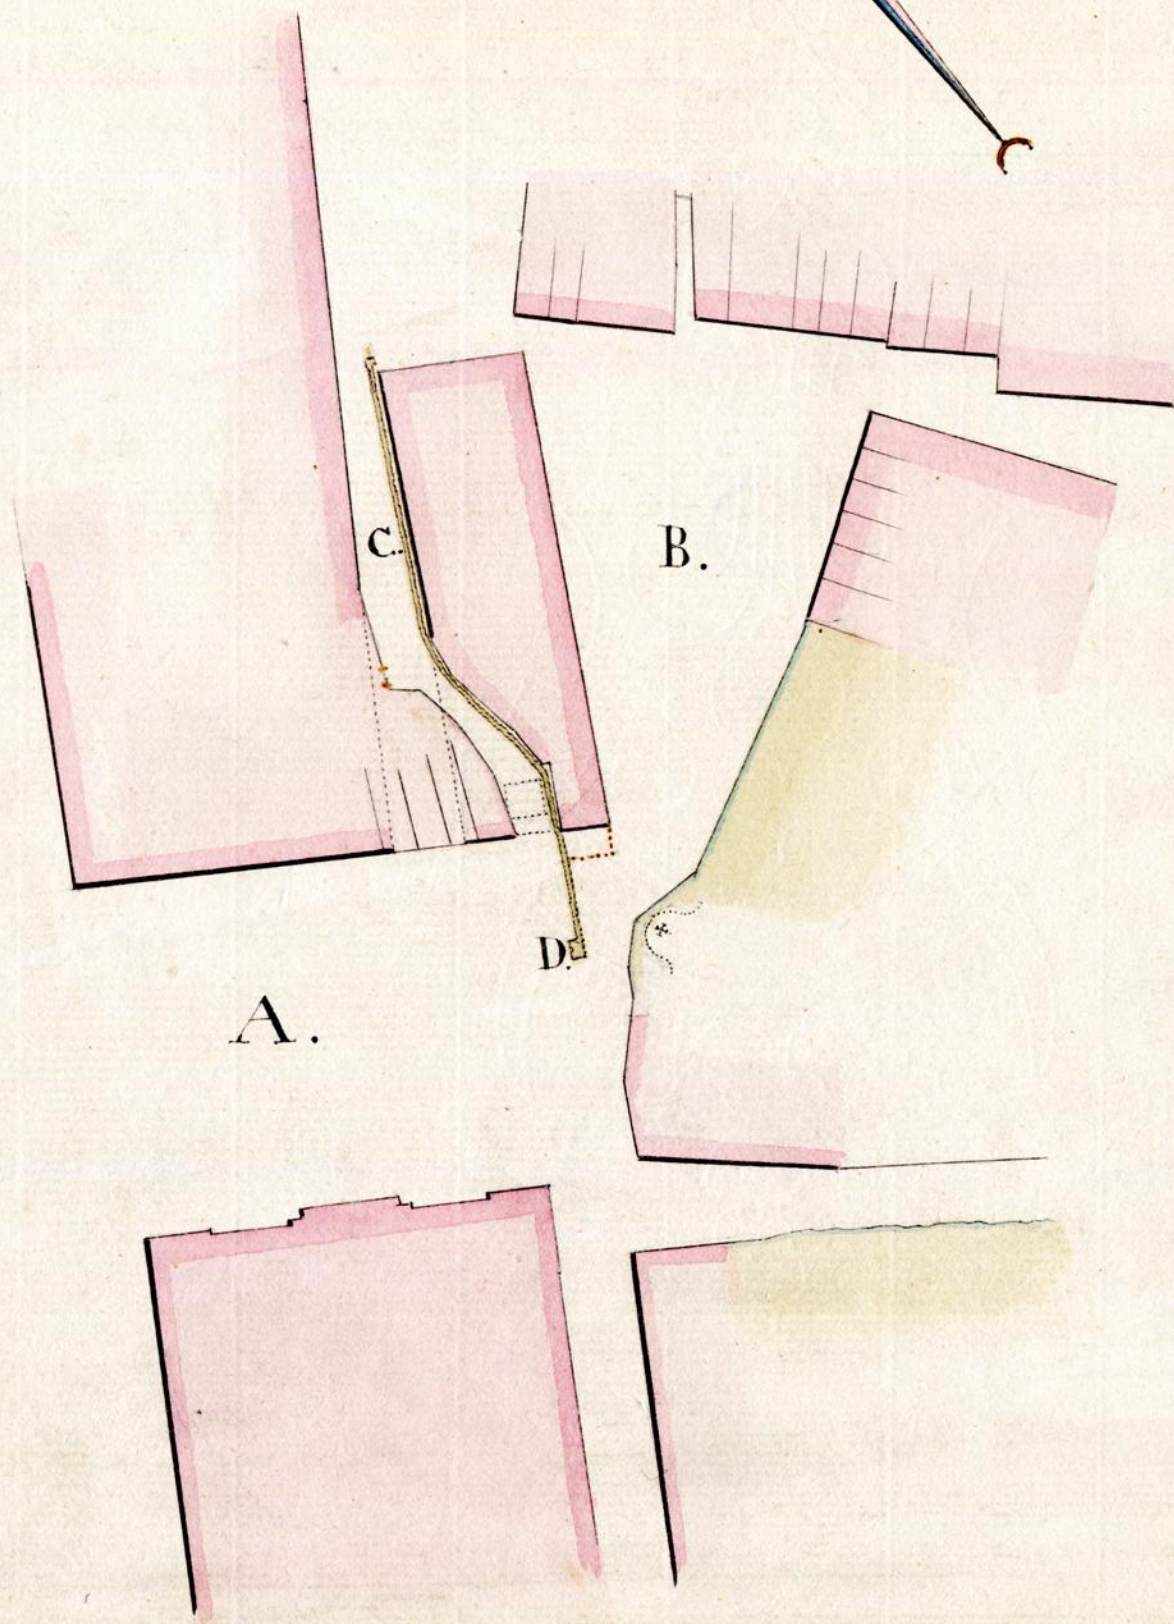

Planta baixa

Que mostra a figura que tem a praça do Paõ
 rua do Moinho de Vento, e praça de
 Sancta Tereza.

Esta planta he para sobre ella se designar
 os sitios onde melhor se poderã collocar asen-
 te Publica que existe na dita praça do Paõ,
 e para evitar o estorvo que adita faz