


42
Aprovada a Planta deste em Junta de 21 de Agosto de 1814



Caj. *Francisco Xavier de Almeida* *Brasão* *Monteiro*

Planta que mostra
os declives que vão ter a travessas que vem
da rua d'Alegria, para de S^{ta} Catharina, por cima
do monte.

A primeira Figura he que mostra os dous declives que pode ter
a travessa do lado do Norte, sendo hum para o tempo presente, e o
outro, que he demonstrado em pontinhos de A B.
para o tempo futuro.

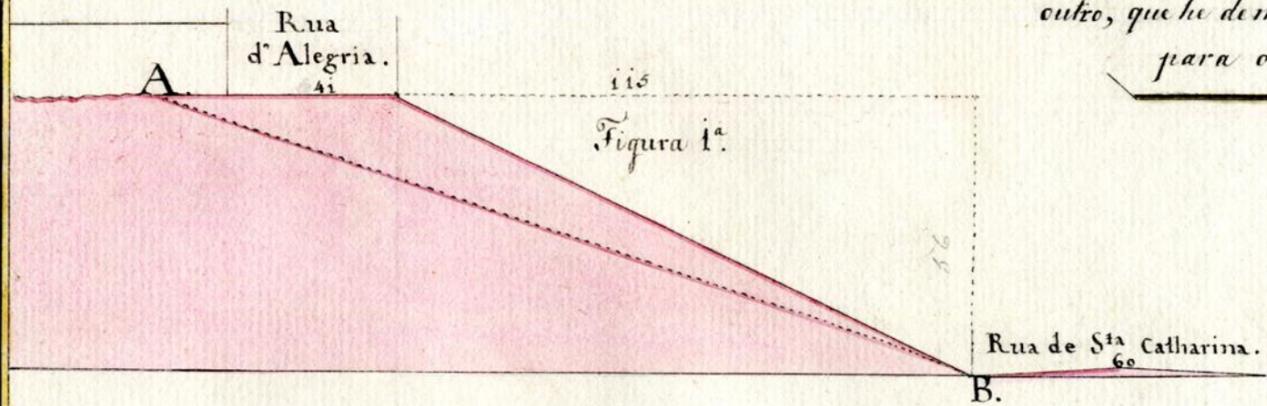

Esta segunda Figura mostra o declive que vem ater
a travessa que fica do lado do Sul junto a rua d'Alegria.

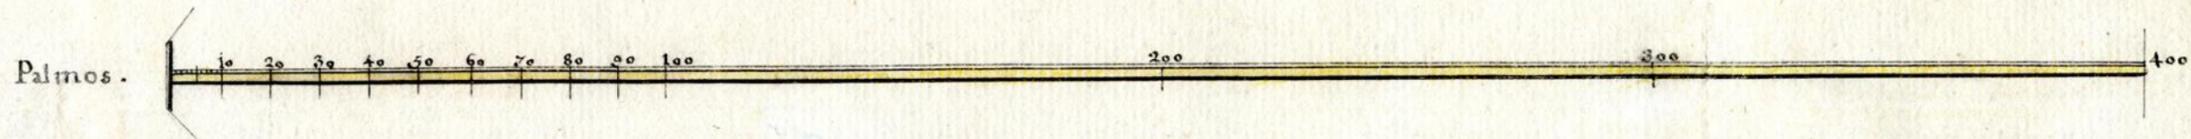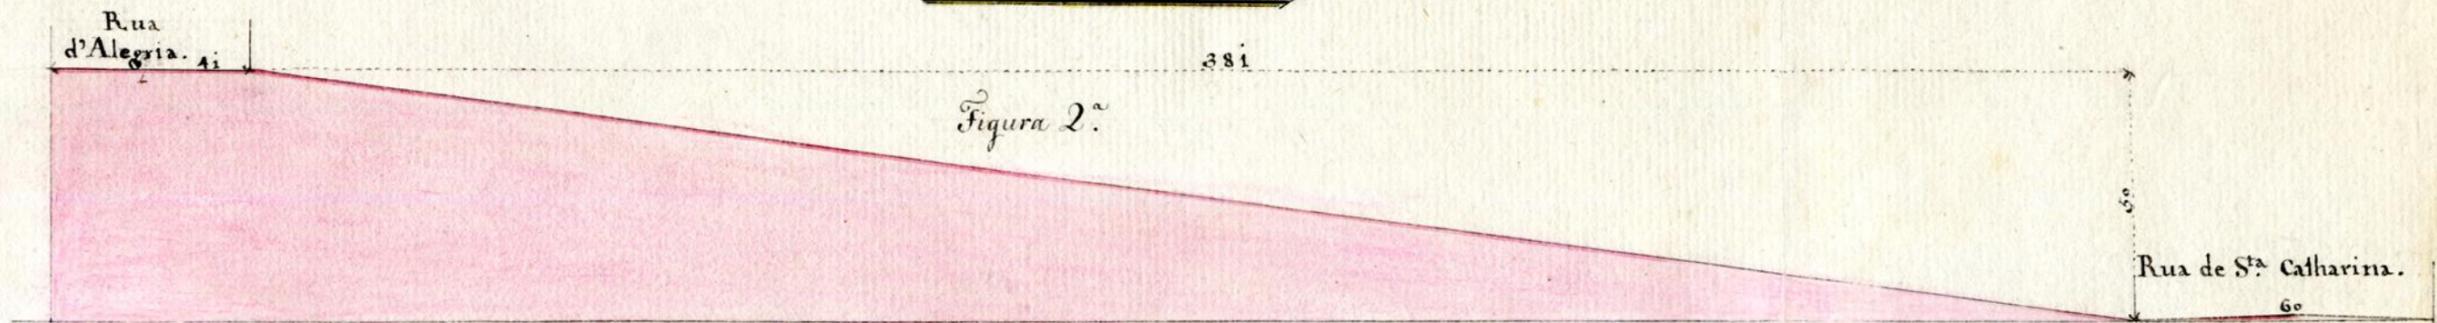

Luis Ignacio de Barros Lima.