


Planta baixa, e Elevação, de huma ligeira, e Formosa Fonte, projectada por Ordem do Ill.^{mo} Sn.^r Manoel Francisco da Silva Veiga & Chanceler Prezidente das Obras Publicas; para a Praia Nova de Mercado; com o Seu tanque d'Ágoá, para acudir a qualquer incendio na Cid.^e, e mais beneficios Publicos. Pelo Director das mesmas Obras Publicas, D. José Champalimaud de Nufane. Porto 13 de Março de 1794

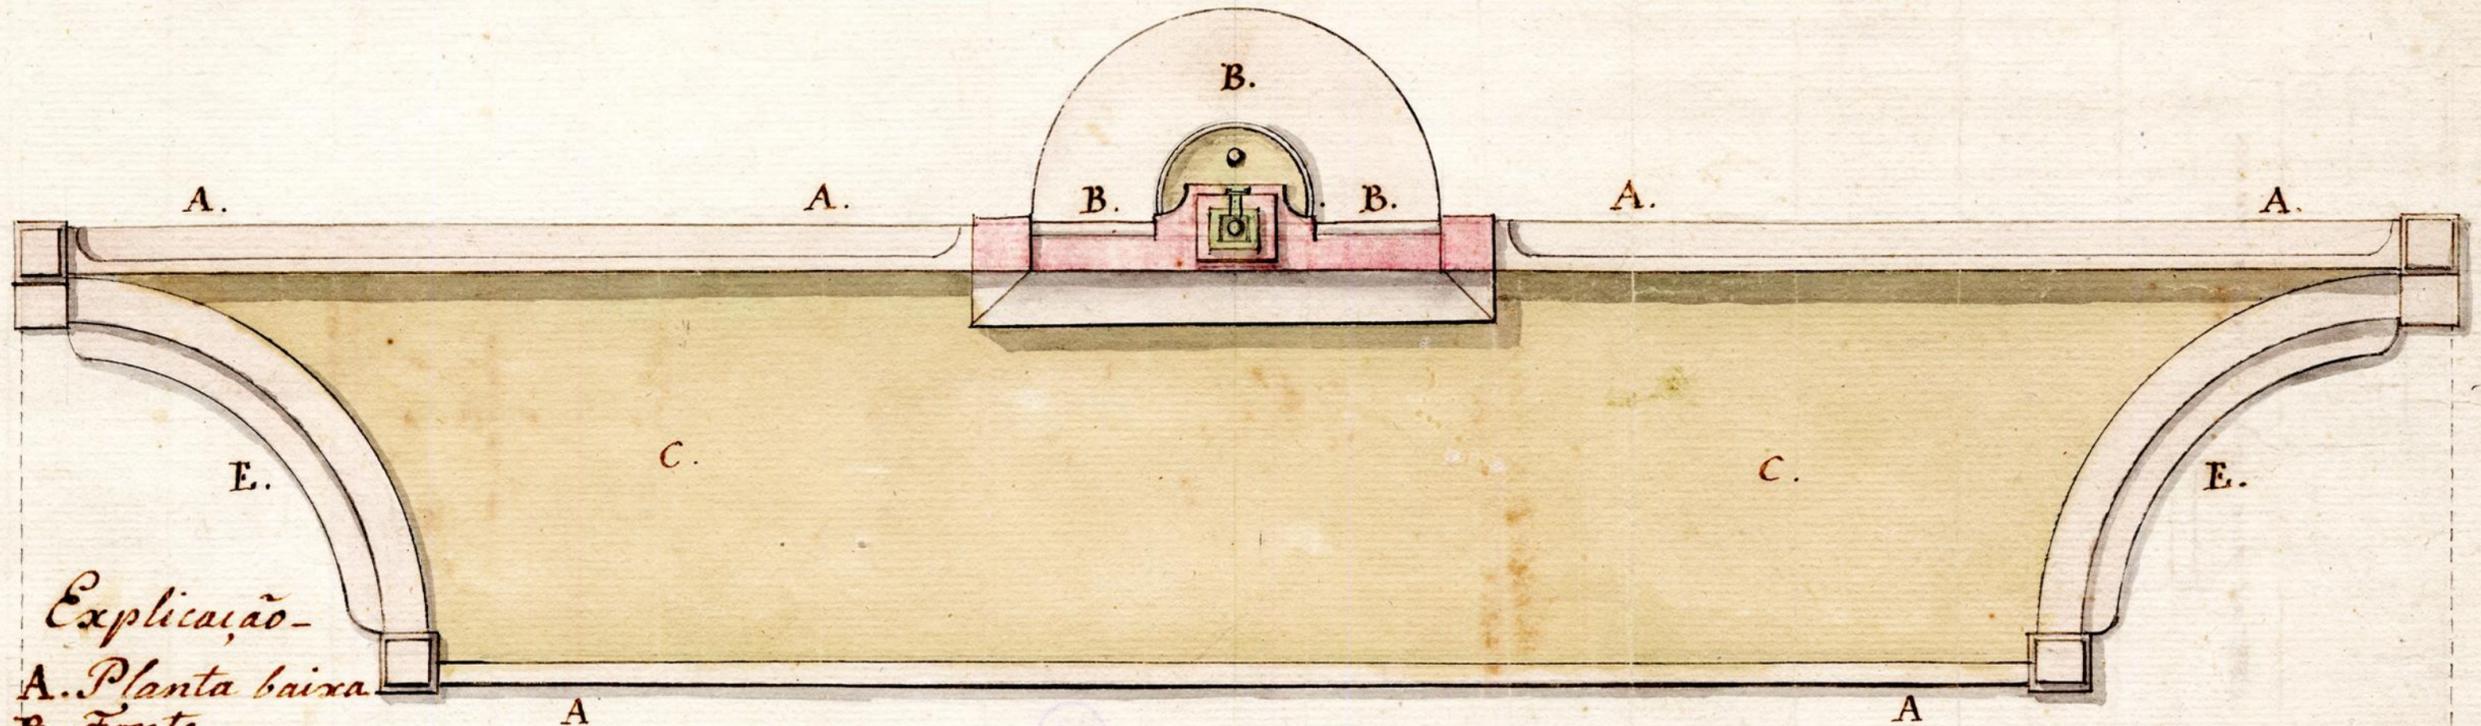

Explicação -
 A. Planta baixa -
 B. Fonte -
 C. Tanque -
 D. Elevação da Fonte -
 E. Assentos -

