


*Approvada. Porto em Santa de 11 de Agosto de 1895.*

*Eng.º José Luiz Monteiro Brandão*

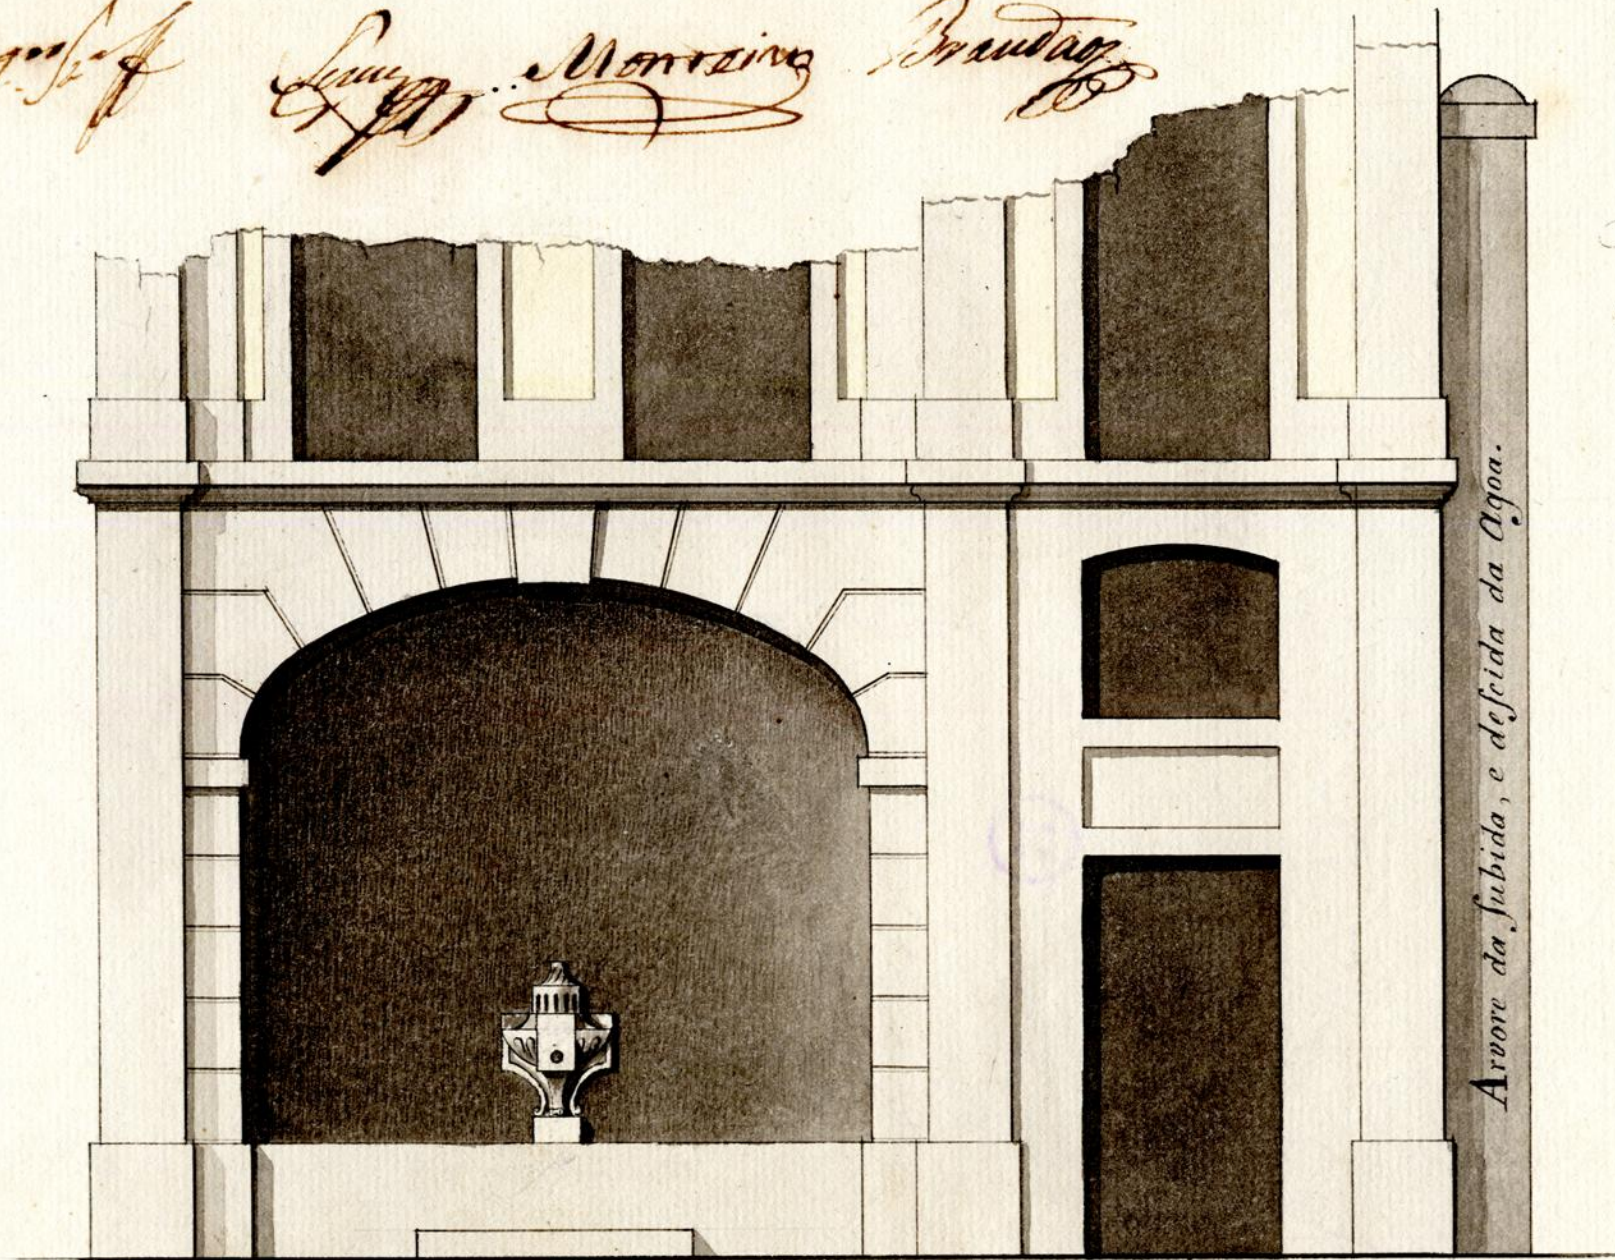

*Plantas, da elevação da frente, e Plano da Fonte projectada para a lua de Cedofeita, defronte da lua da Torrinhã, no terreno offerecido por Jozé Ribeiro Braga, debaixo da Casa que o mesmo vai edificar.*

*A. B. C. encanamento da agoa da Arvore para a Fonte.*

*D. cano da subida ao alto da Arvore.*

*E. F. encanamento da agoa, para a Fonte que se projecta no largo do Cemiterio dos Ingleses.*

