



Aprovada a Planta do em Junho de 21 de Setembro de 1817.

C. G. de Souza ^{Arquiteto} Manoel Lameira

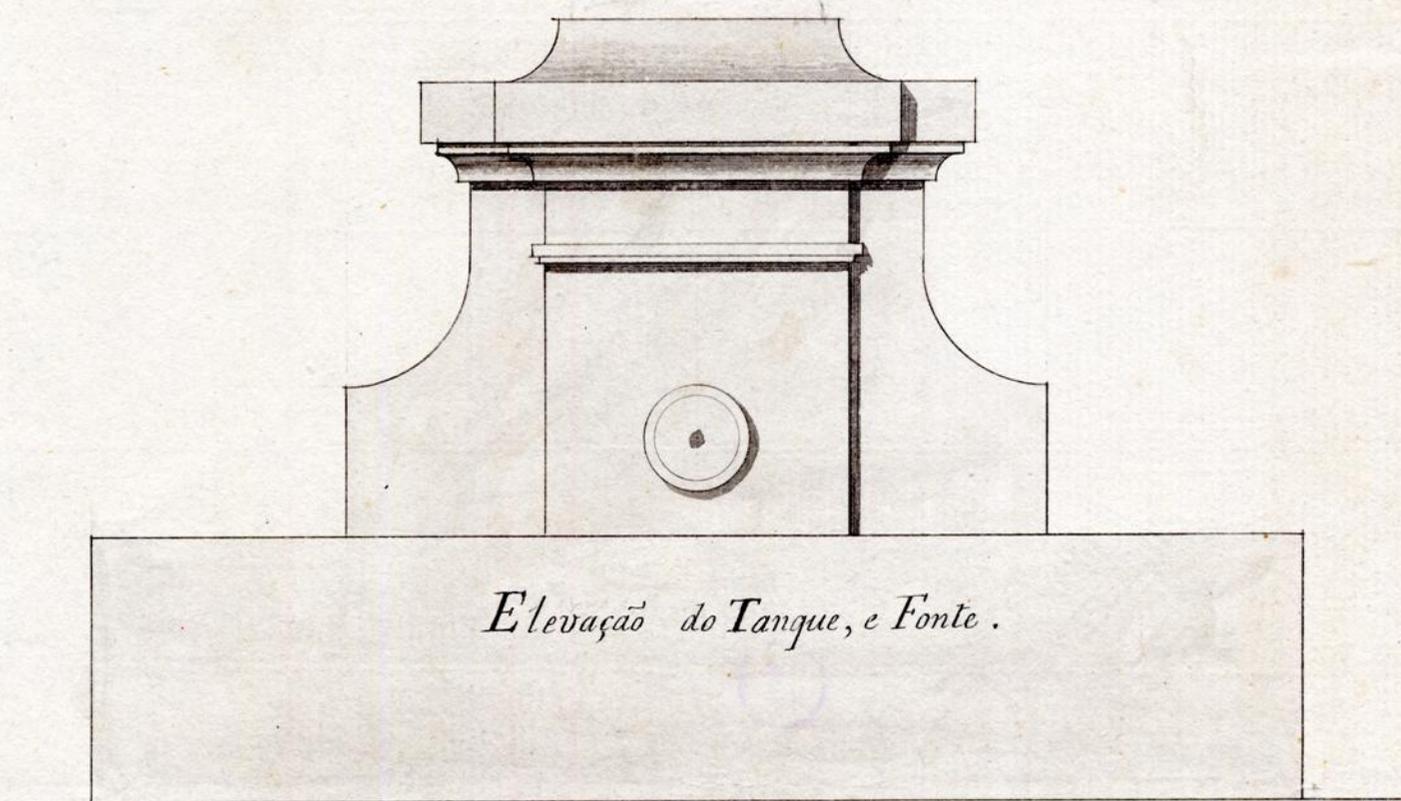

Elevação do Tanque, e Fonte.

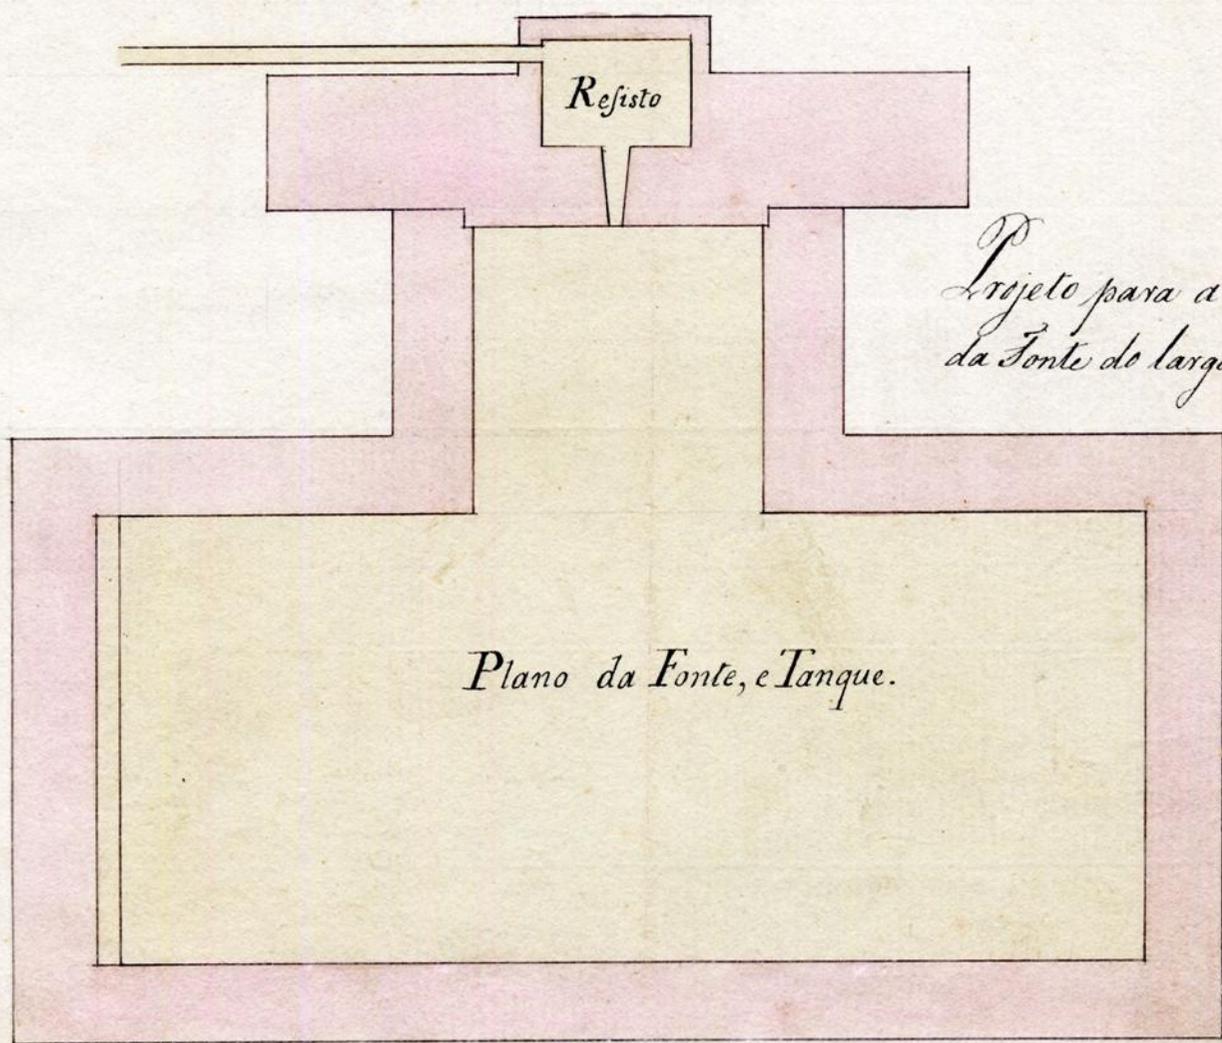

Plano da Fonte, e Tanque.

Projeto para a mudança da Fonte do largo del. Lararo.

