
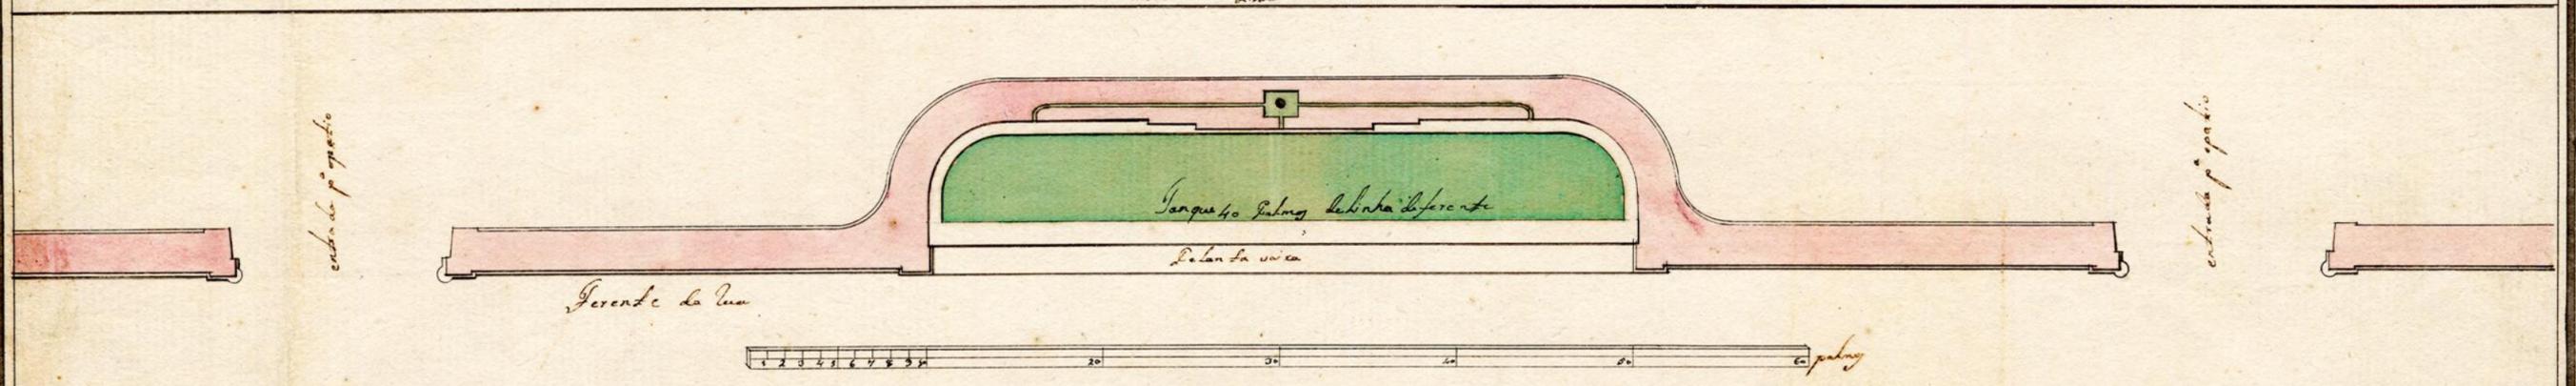


Approvamos a planta reformada  
do antigo Portal em frente da Igreja  
Publica e de deteção do Sr. D. ...

M. D. M. de Castro  
M. de ...  
M. de ...

Risco p<sup>a</sup> a fonte q<sup>e</sup> se projecta fazer na frente do patio chamado do Brazo: na rua do bom Jardim

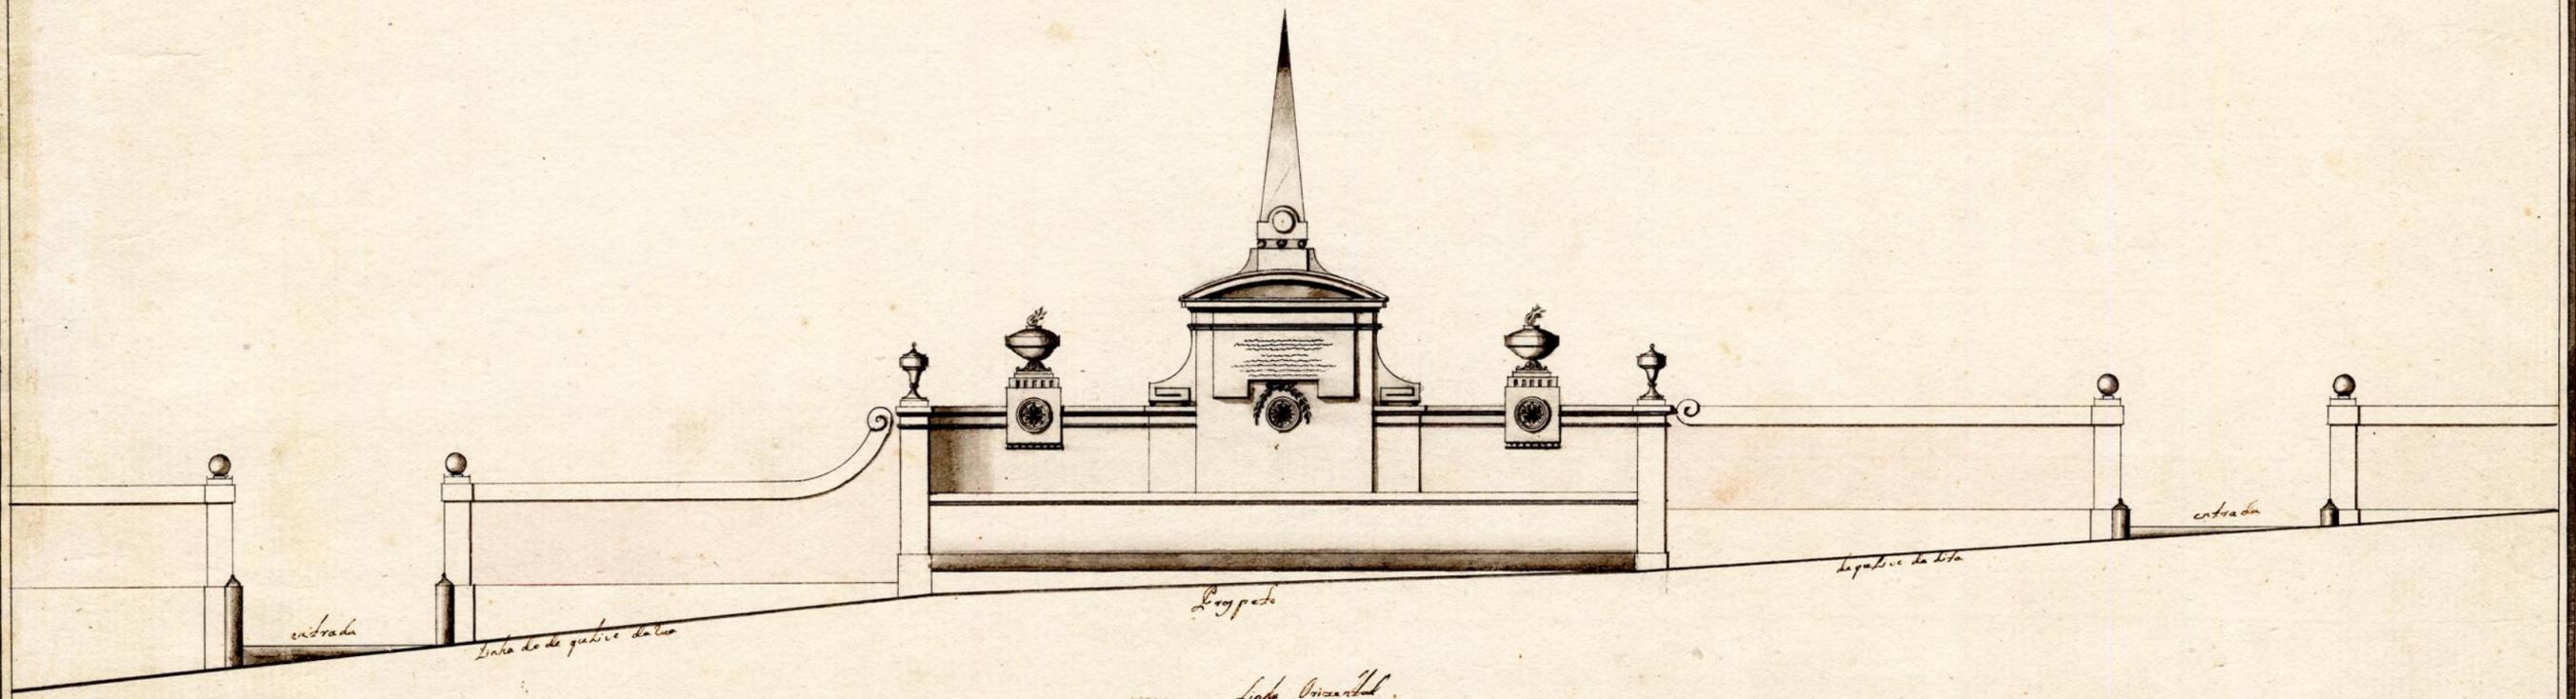

Jose Ledesma R. L.