


4<sup>o</sup> 11<sup>o</sup> 98


12

*Projeto de um templo*

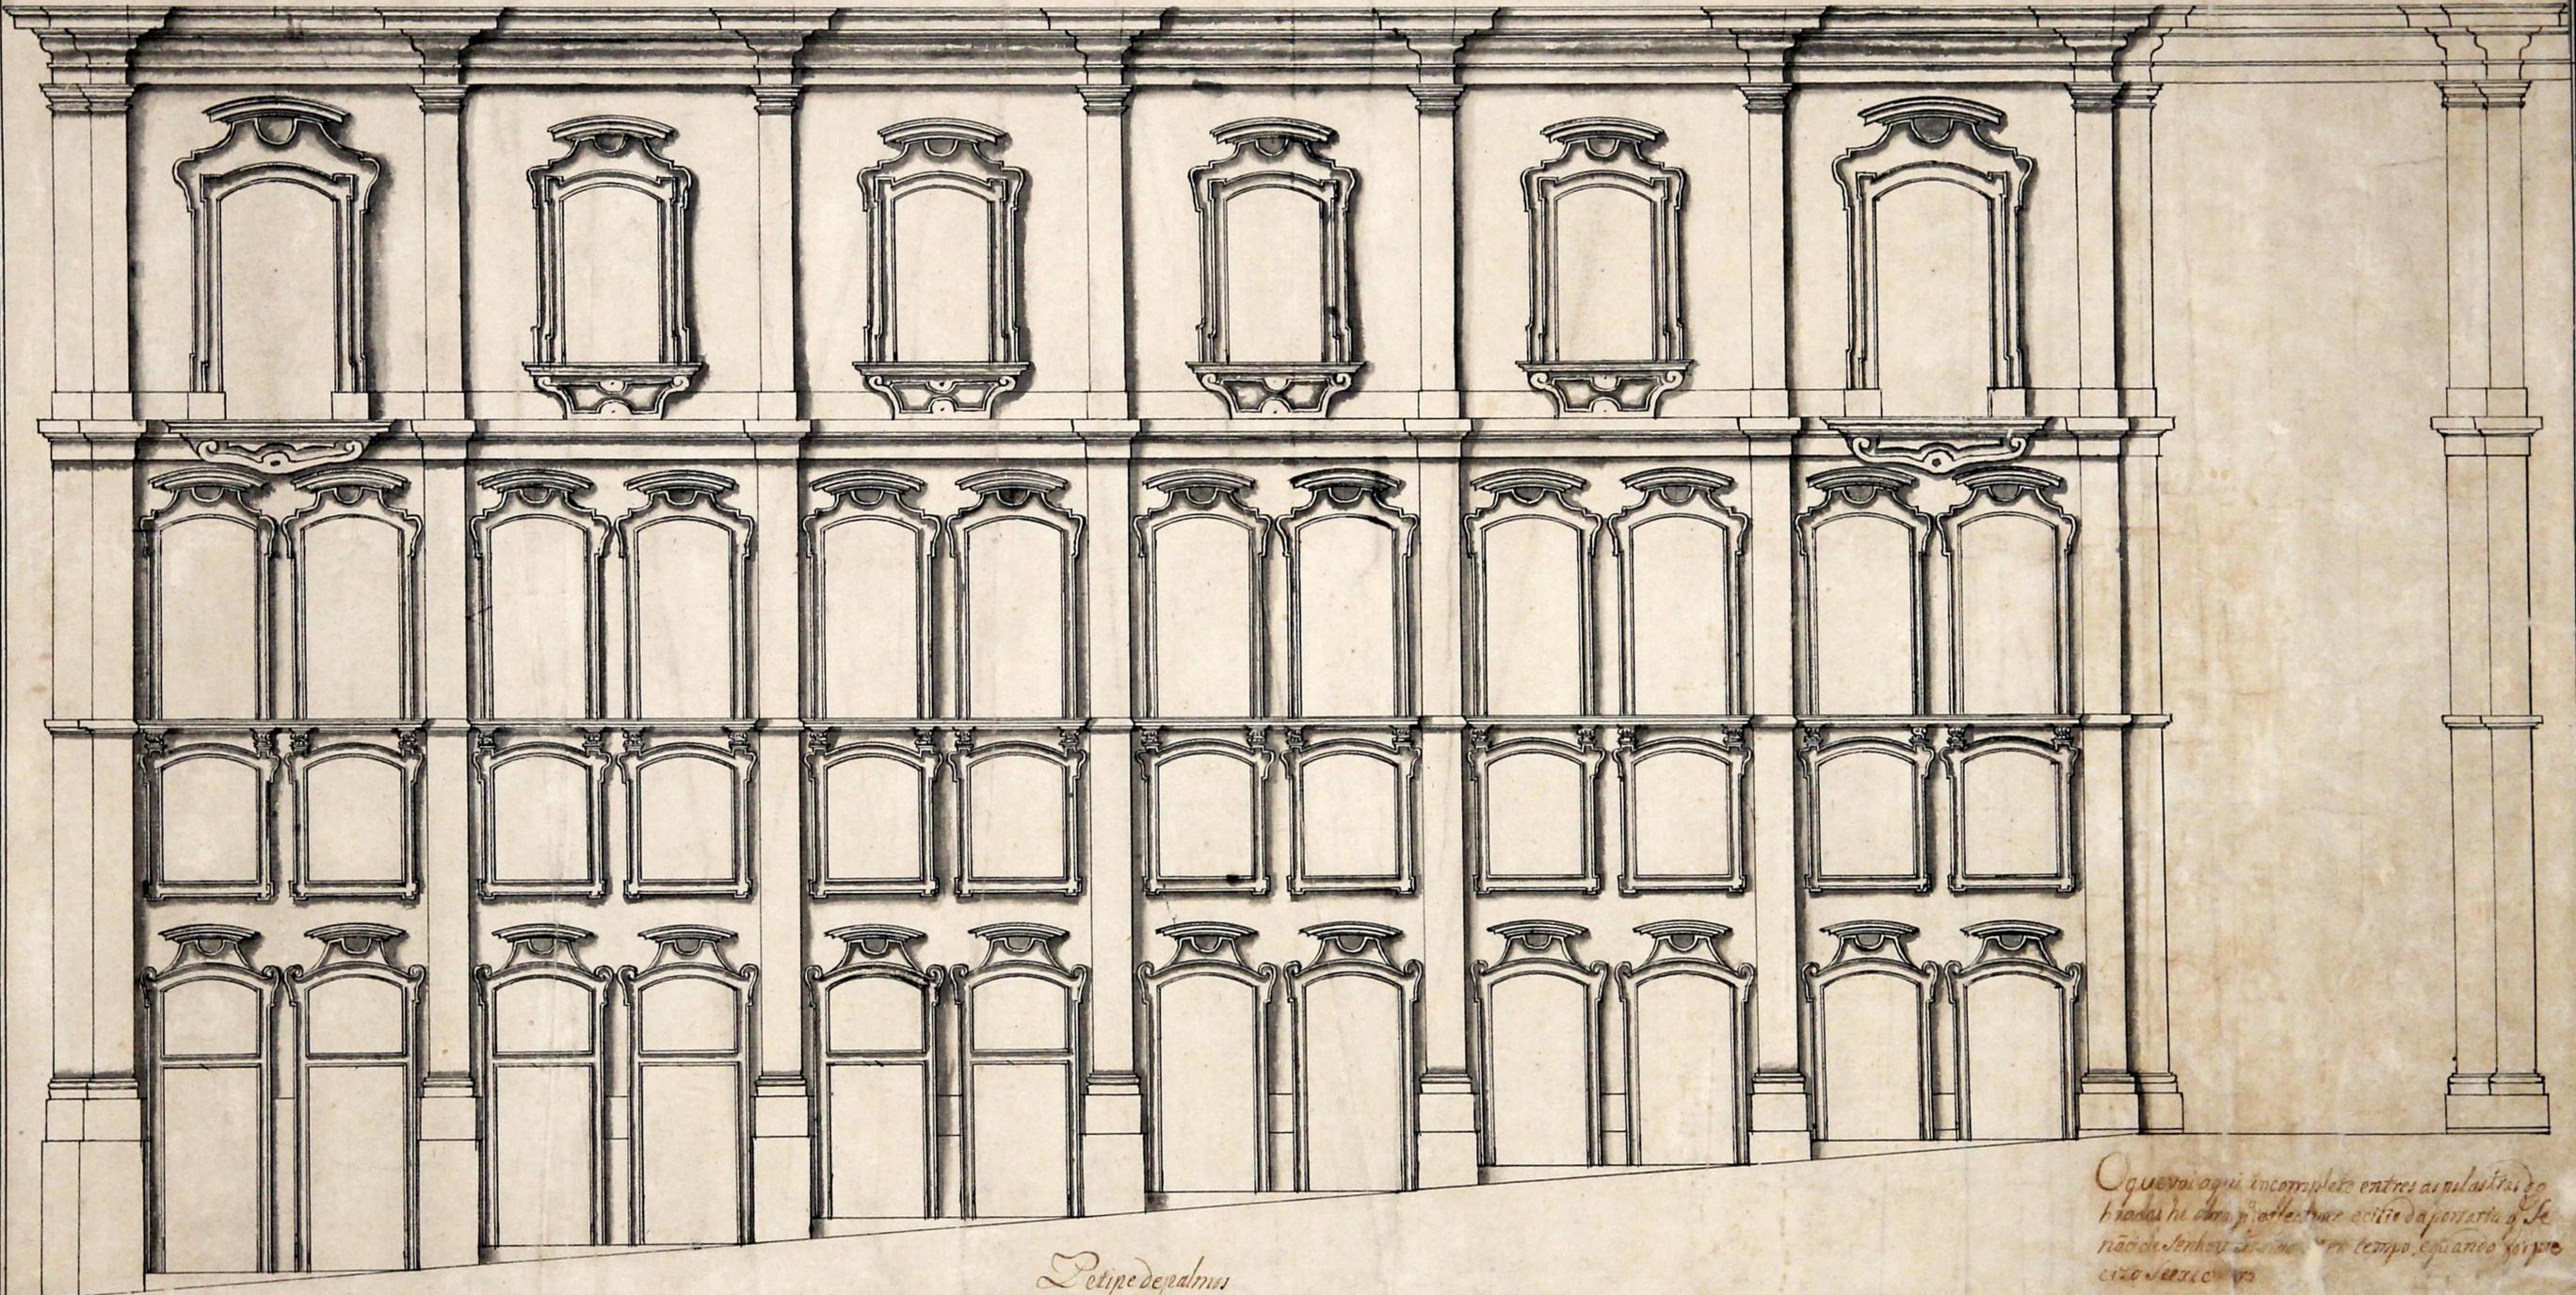

*Detipe de palmus*

*O que vai aqui incompleto entre as pilastras e  
bradas he obra p. architectura ecclia da portada q. se  
nao de senhou a obra em tempo, e quando se  
cizo se viu a obra*

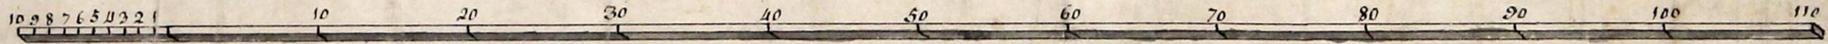

Inches 1 2 3 4 5 6 7 8  
Centimetres 1 2 3 4 5 6 7 8 9 10 11 12 13 14 15 16 17 18 19  
**KODAK Color Control Patches** © Eastman Kodak Company, 1977  
Blue Cyan Green Yellow Red Magenta White Brown Black

