

Aprovada a Santa. Posto em Tusta da obra de 11^{ca} 23 de Dez. de 1805

Robert M. Smith, Esq. New York


PLANTA CIERAL
que mandaraõ fazer

III.^{mo}. EX.^{mo}. S.^{er}. C.^{or}. DAS JUSTIÇAS E PRESIDENTE DA JUNTA DAS OBRAS P.^{cas}.


PEDRO DE MELLO BREYNER,
E MAIS III.^{mos} SENHORES DA JUNTA.

Para a travessa de Fradellos .

Fevereiro de 1805.

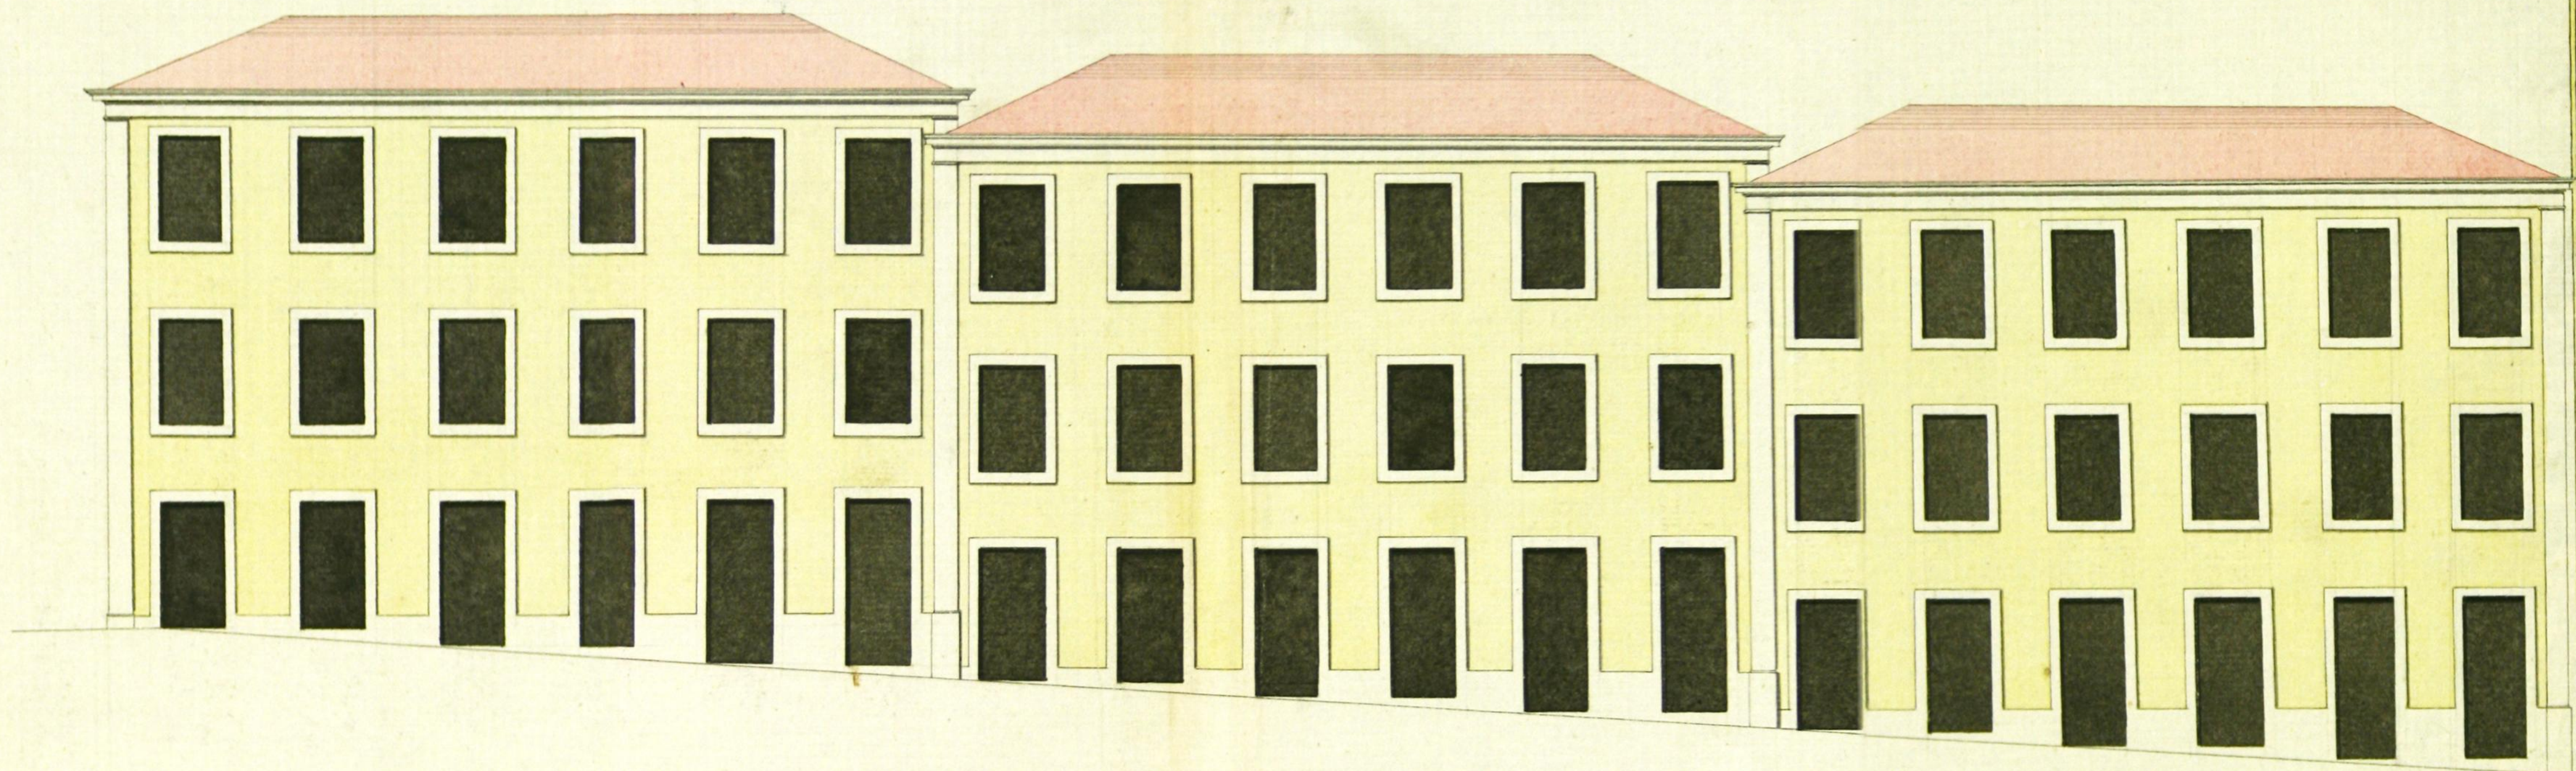

Petipede Palms.

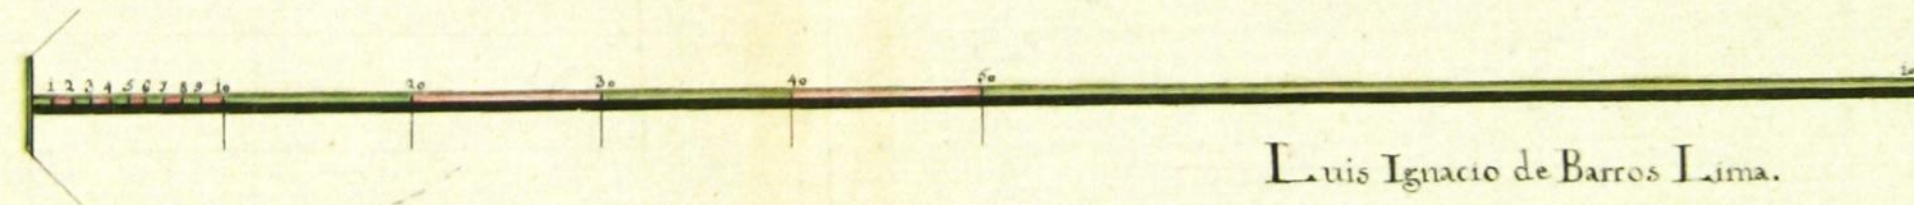

Luis Ignacio de Barros Lima.