


#2
 Aprovada. Porto em Junta das Obras Publicas de 1729,
 C. João B. de
 J. Ant. de S. J. Pedrohen Freyre e Saria Alentejo

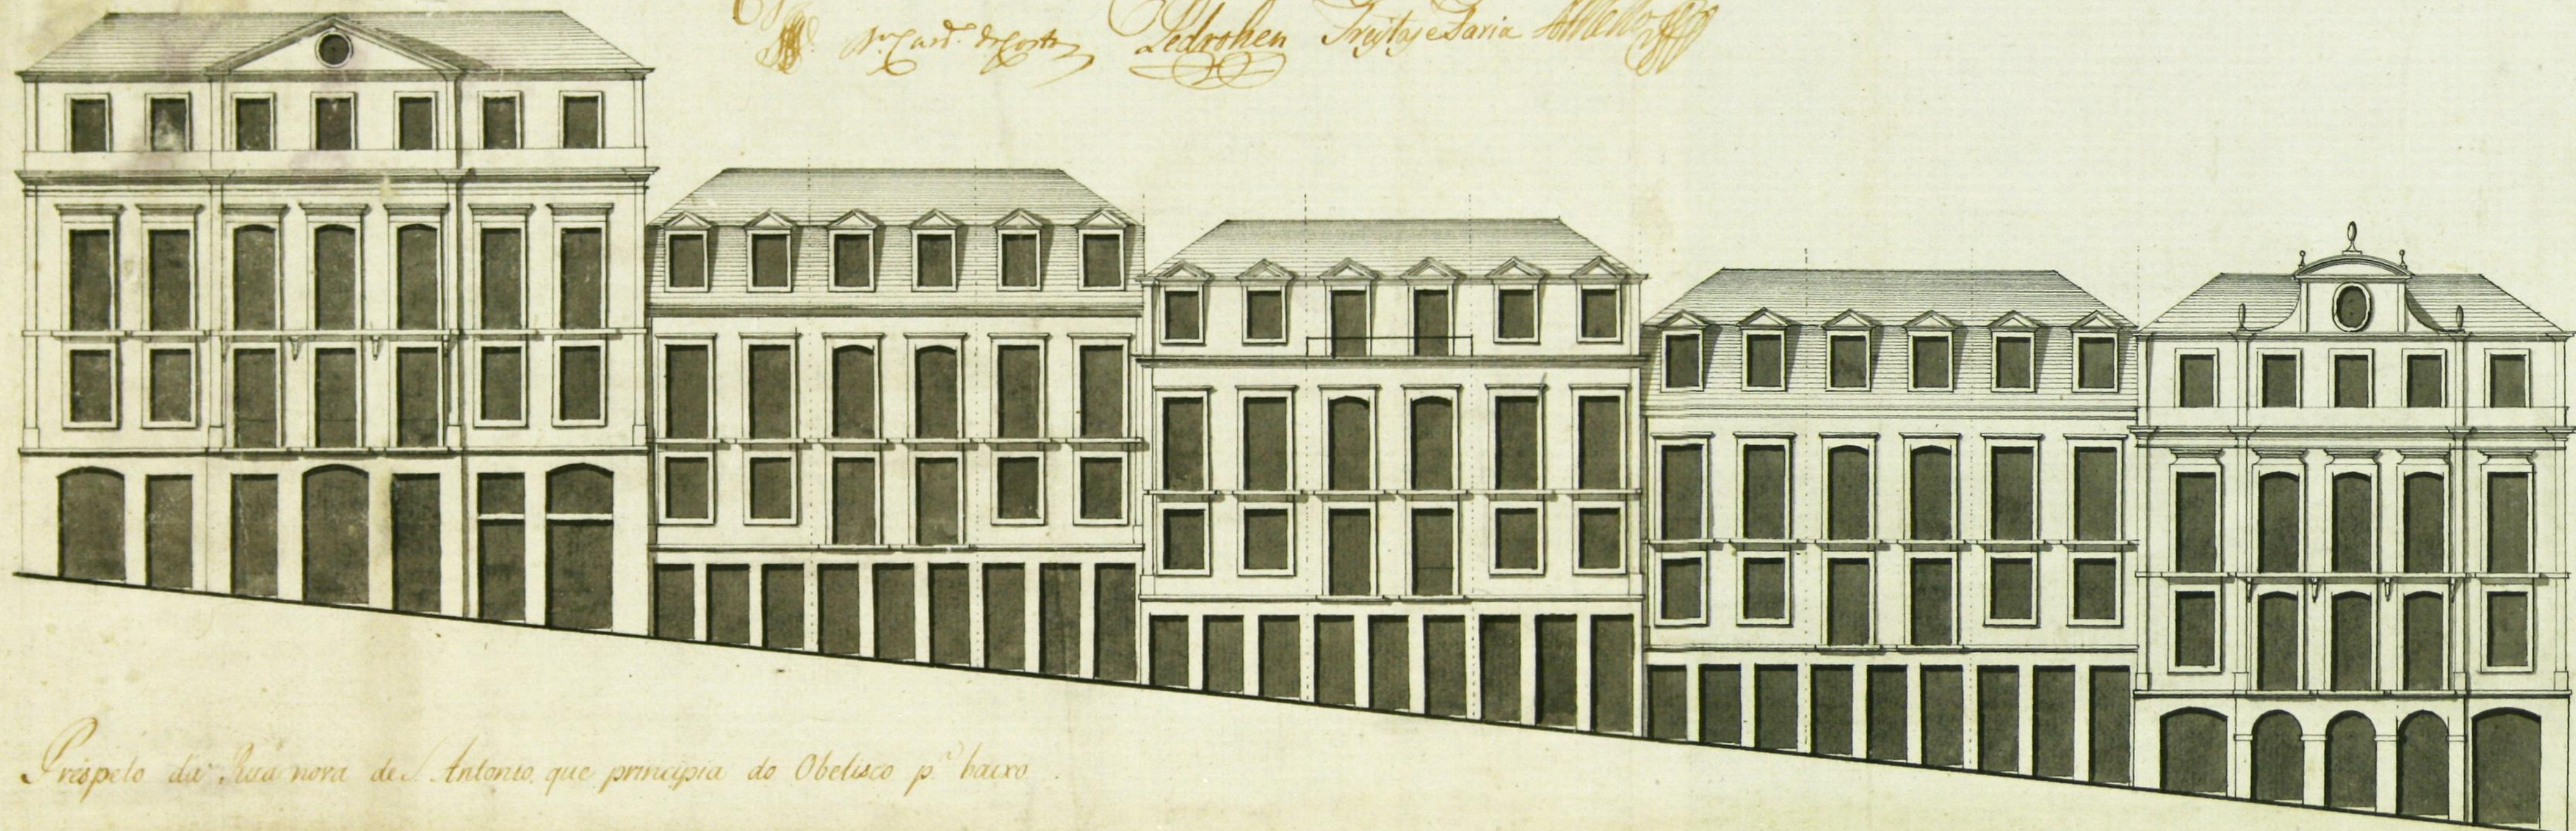

Prispeito da Rua nova de Antonio que principia do Obelisco p.º baixo

0 10 20 30 40 50 60 70 80 90 100 Palma