


Aprovada. Porto em Junta das Obras Publicas do Sr. D. João de Deus

Alf. D. Alcantara Nogueira ~~Frederico~~ Cardoso Nuncio

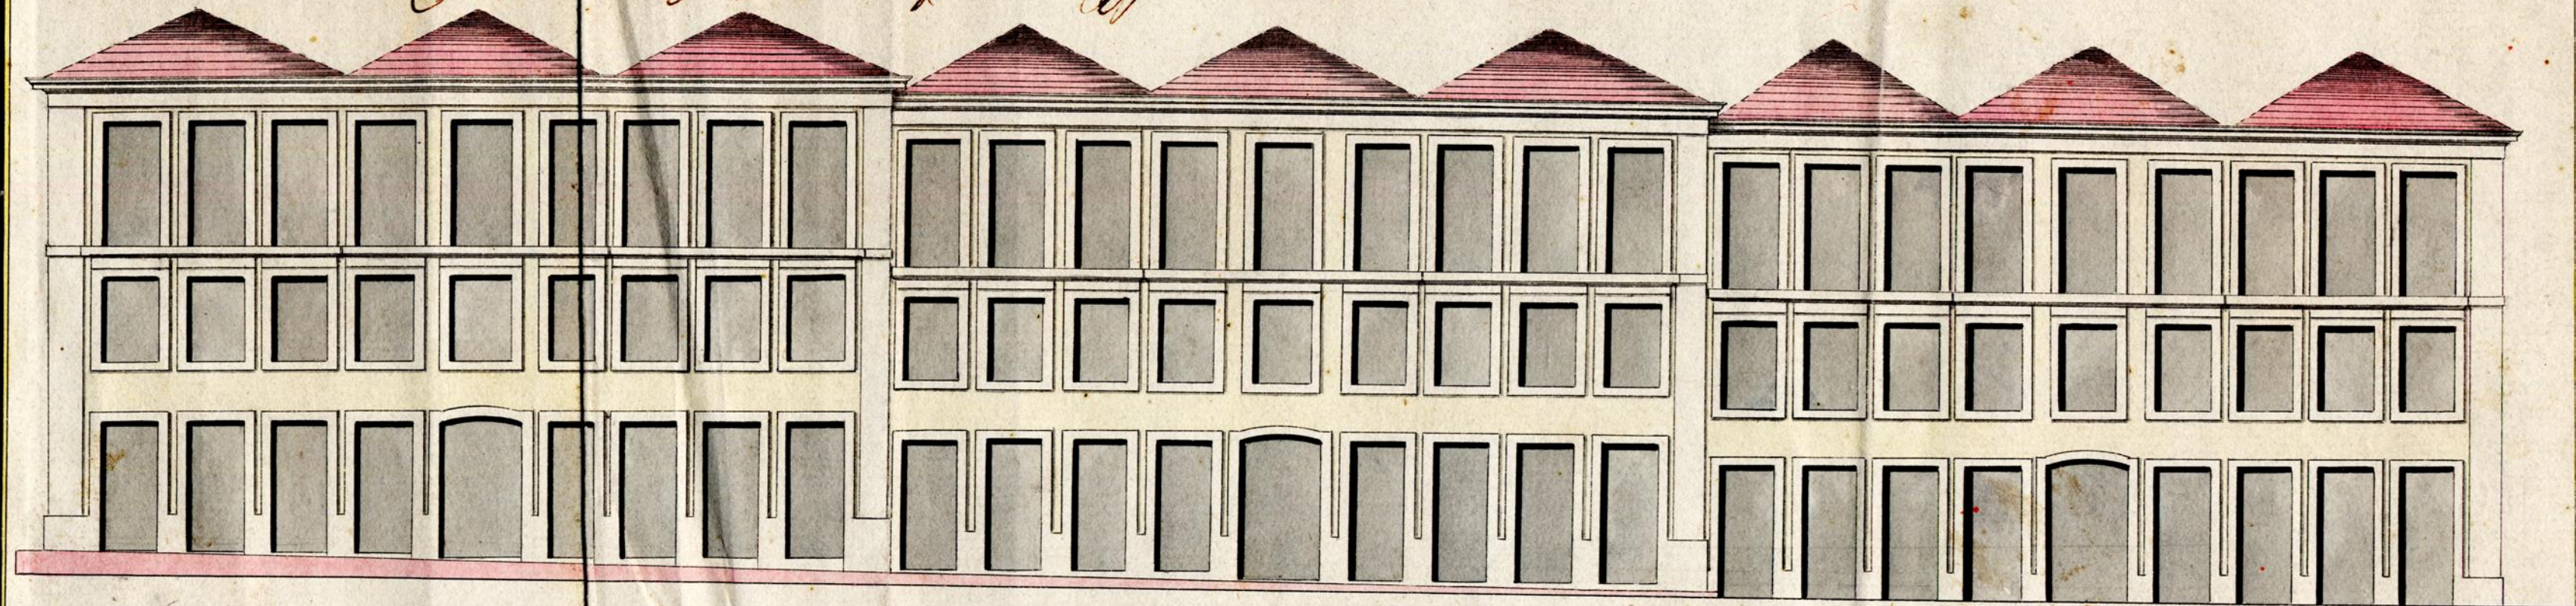


PLANTA GERAL

da travessa da Carvalhoza
que mandou fazer

Ord. do Ex. S. Gr. PEDRO DE MEILO BREYNER.

Anno 1802

Petipé de Palmos.

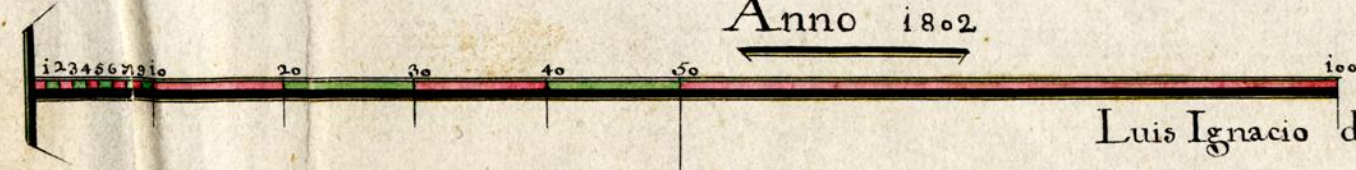

Luis Ignacio de Barros Lima.

Feit.