

Approvada junta de as Haustas Jeraes. Lisboa
em Lisboa de 22 de Setembro de 1819.



Luiz de Souza Brezina

PROSPECTO PARA A PRAÇA DA TRINDADE, DO LADO DO NASCENTE.

*Esta parte do lado do Nascente, ja se acha edificada, excepto o remate do meio.
Esta cara pertence a Barlotomeu da Costa Lobo.*

Travessa
para
o Bom Jardim

Rua
Larim

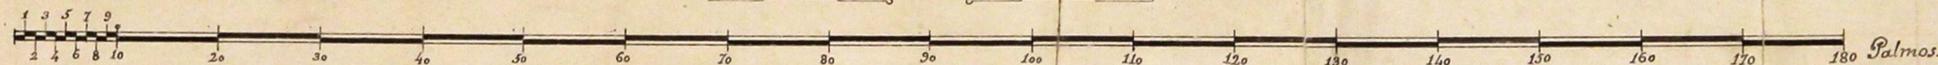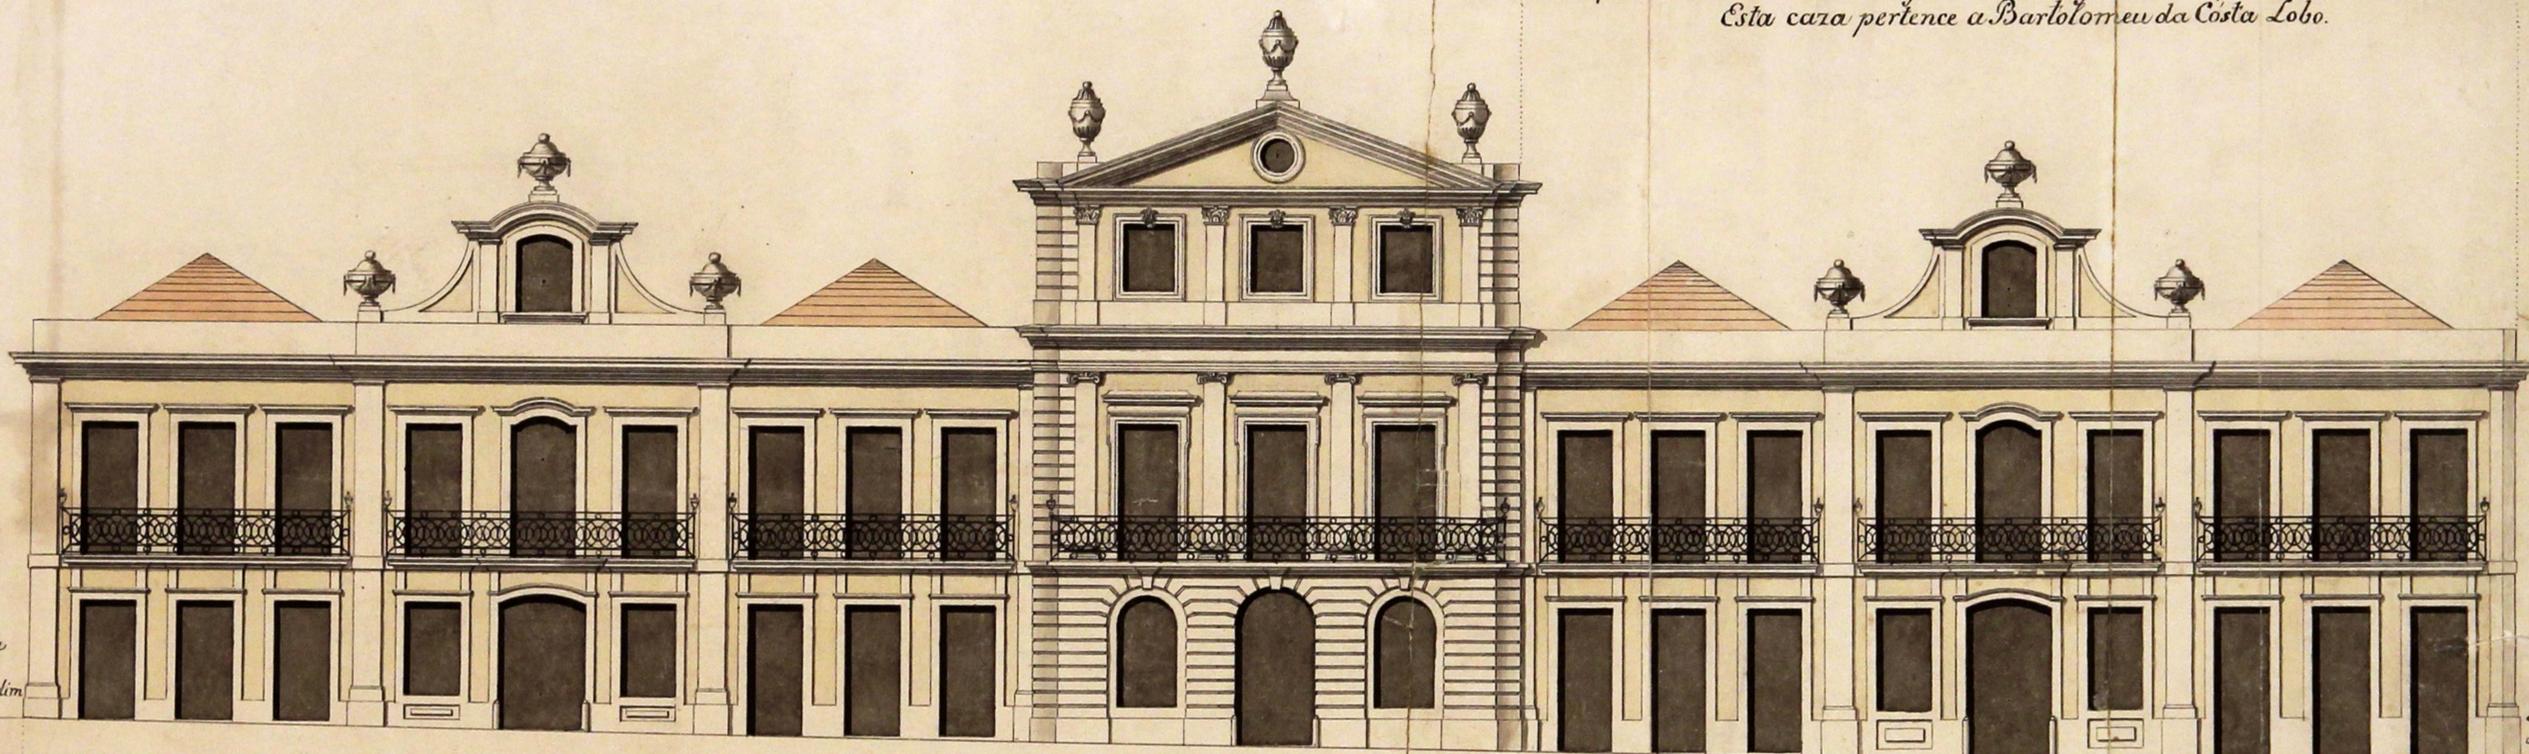

João Fr. de Guzm. fe

